

Visura attuale sintetica per soggetto

Situazione degli atti informatizzati al 06/06/2025

Dati della richiesta	Fabbricati siti nel comune di OLIVETO CITRA (G039) provincia SALERNO - Limitata al foglio: 16
Soggetto individuato	

1. Immobili siti nel Comune di OLIVETO CITRA (Codice G039) Catasto dei Fabbricati

N.	DATI IDENTIFICATIVI				DATI DI CLASSAMENTO							ALTRE INFORMAZIONI	
	Sez Urbana	Foglio	Numero	Sub	Zona Cens.	Micro Zona	Categoria	Classe	Consistenza	Superficie Catastale	Rendita	Indirizzo Dati derivanti da	Dati Ulteriori
1		16	299	4			A/2	4	7,0 vani	Totale: 136 m² Totale escluse aree scoperte**: 131 m²	Euro 686,89 Lire 1.330.000	VIA BELLINI Scala A Interno 2 Piano TI Variazione del 09/11/2015 - Inserimento in visura dei dati di superficie.	
2		16	299	8			A/2	4	7,0 vani	Totale: 173 m² Totale escluse aree scoperte**: 172 m²	Euro 686,89 Lire 1.330.000	VIA BELLINI Scala A Interno 6 Piano III Variazione del 09/11/2015 - Inserimento in visura dei dati di superficie.	
3		16	299	24			A/2	4	7,0 vani	Totale: 174 m² Totale escluse aree scoperte**: 172 m²	Euro 686,89 Lire 1.330.000	VIA BELLINI Scala B Interno 12 Piano III Variazione del 09/11/2015 - Inserimento in visura dei dati di superficie.	
4		16	299	36			A/2	4	4,0 vani	Totale: 87 m² Totale escluse aree scoperte**: 87 m²	Euro 392,51	VIA BELLINI n. 11 Scala B Interno 8 Piano S1-T Variazione del 09/11/2015 - Inserimento in visura dei dati di superficie.	Annotazione

Immobile 4: Annotazione: -classamento e rendita validati

Totale: vani 25 Rendita: Euro 2.453,18

Intestazione degli immobili indicati al n.1

N.	DATI ANAGRAFICI	DIRITTI E ONERI REALI
1		(1) Proprieta' 1/1
DATI DERIVANTI DA	Atto amministrativo DECRETO (DISPOSIZIONI DELLE AUTORITA') del 14/02/2007 Pubblico ufficiale TRIBUNALE Sede SALERNO (SA) Repertorio n. 3233 - UU Sede SALERNO (SA) Registrazione n. 1299 registrato in data 01/03/2007 - DECRETO DI TRASFERIMENTO DI IMMOBILE Voltura n. 15683.1/2009 - Pratica n. SA0316743 in atti dal 03/07/2009	

Visura attuale sintetica per soggetto

Situazione degli atti informatizzati al 06/06/2025

Totale Generale: vani 25 Rendita: Euro 2.453,18

Unità immobiliari n. 4

[REDACTED]

** Si intendono escluse le "superfici di balconi, terrazzi e aree scoperte pertinenziali e accessorie, comunicanti o non comunicanti"
(cfr. Provvedimento del Direttore dell'Agenzia delle Entrate 29 marzo 2013).

[REDACTED]

Visura storica per immobile

Situazione degli atti informatizzati al 06/06/2025

Dati della richiesta	Comune di OLIVETO CITRA (Codice:G039)
Catasto Fabbricati	Provincia di SALERNO

INTESTATO

1			(1) Proprieta' 1/1
---	--	--	--------------------


Unità immobiliare dal 09/11/2015

N.	DATI IDENTIFICATIVI				DATI DI CLASSAMENTO						DATI DERIVANTI DA	
	Sezione Urbana	Foglio		Sub	Zona Cens.	Micro Zona	Categoria	Classe	Consistenza	Superficie Catastale	Rendita	
1		16	299	4			A/2	4	7 vani	Totale: 136 m² Totale: escluse aree scoperte**: 131 m²	Euro 686,89	Variazione del 09/11/2015 - Inserimento in visura dei dati di superficie.
Indirizzo		VIA BELLINI Scala A Interno 2 Piano TI										
Notifica						Partita	878			Mod.58	-	

Situazione dell'unità immobiliare dal 01/01/1992

N.	DATI IDENTIFICATIVI				DATI DI CLASSAMENTO						DATI DERIVANTI DA	
	Sezione Urbana	Foglio		Sub	Zona Cens.	Micro Zona	Categoria	Classe	Consistenza	Superficie Catastale	Rendita	
1		16	299	4			A/2	4	7 vani		Euro 686,89 L. 1.330.000	VARIAZIONE del 01/01/1992 Variazione del quadro tariffario
Indirizzo		VIA BELLINI Scala A Interno 2 Piano TI										
Notifica						Partita	878			Mod.58	-	

Mappali Terreni Correlati

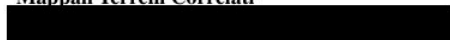

Visura storica per immobile

Situazione degli atti informatizzati al 06/06/2025

Situazione dell'unità immobiliare dal 28/01/1989

N.	DATI IDENTIFICATIVI				DATI DI CLASSAMENTO							DATI DERIVANTI DA
	Sezione Urbana	Foglio		Sub	Zona Cens.	Micro Zona	Categoria	Classe	Consistenza	Superficie Catastale	Rendita	
1		16	299	4			A/2	4	7 vani		Euro 0,64 L. 1.246	CLASSAMENTO AUTOMATICO del 28/01/1989 in atti dal 20/07/1992 (n. 3/1989)
Indirizzo		VIA BELLINI Scala A Interno 2 Piano TI										
Notifica							Partita	878	Mod.58		-	

Situazione dell'unità immobiliare dal 28/02/1991

N.	DATI IDENTIFICATIVI				DATI DI CLASSAMENTO							DATI DERIVANTI DA
	Sezione Urbana	Foglio		Sub	Zona Cens.	Micro Zona	Categoria	Classe	Consistenza	Superficie Catastale	Rendita	
1		16	299	4								COSTITUZIONE in atti dal 28/02/1991 (n. 3/1989)
Indirizzo		VIA BELLINI PARCO DEGLI ULIVI Scala A Interno 2 Piano TI										
Notifica							Partita	878	Mod.58		-	

L'intestazione alla data della richiesta deriva dai seguenti atti:

Situazione degli intestati dal 14/02/2007

N.	DATI ANAGRAFICI			DIRITTI E ONERI REALI	
1				(1) Proprieta' 1/1	
DATI DERIVANTI DA		Atto amministrativo DECRETO (DISPOSIZIONI DELLE AUTORITA') del 14/02/2007 Pubblico ufficiale TRIBUNALE Sede SALERNO (SA) Repertorio n. 3233 - UU Sede SALERNO (SA) Registrazione n. 1299 registrato in data 01/03/2007 - DECRETO DI TRASFERIMENTO DI IMMOBILE Voltura n. 15683.1/2009 - Pratica n. SA0316743 in atti dal 03/07/2009			

Situazione degli intestati dal 28/02/1991

N.	DATI ANAGRAFICI				DIRITTI E ONERI REALI	
1					(1) Proprieta' 1000/1000 fino al 14/02/2007	
DATI DERIVANTI DA		COSTITUZIONE in atti dal 28/02/1991 (n. 3/1989)				



** Si intendono escluse le "superfici di balconi, terrazzi e aree scoperte pertinenziali e accessorie, comunicanti o non comunicanti" (cfr. Provvedimento del Direttore dell'Agenzia delle Entrate 29 marzo 2013).

Visura storica per immobile

Situazione degli atti informatizzati al 06/06/2025

Dati della richiesta	Comune di OLIVETO CITRA (Codice:G039)
Catasto Fabbricati	Provincia di SALERNO

INTESTATO

1			(1) Proprieta' 1/1
---	--	--	--------------------


Unità immobiliare dal 09/11/2015

N.	DATI IDENTIFICATIVI				DATI DI CLASSAMENTO						DATI DERIVANTI DA	
	Sezione Urbana	Foglio		Sub	Zona Cens.	Micro Zona	Categoria	Classe	Consistenza	Superficie Catastale	Rendita	
1		16	299	8			A/2	4	7 vani	Totale: 173 m² Totale: escluse aree scoperte**: 172 m²	Euro 686,89	Variazione del 09/11/2015 - Inserimento in visura dei dati di superficie.
Indirizzo		VIA BELLINI Scala A Interno 6 Piano III										
Notifica						Partita	878	Mod.58		-		

Situazione dell'unità immobiliare dal 01/01/1992

N.	DATI IDENTIFICATIVI				DATI DI CLASSAMENTO						DATI DERIVANTI DA	
	Sezione Urbana	Foglio		Sub	Zona Cens.	Micro Zona	Categoria	Classe	Consistenza	Superficie Catastale	Rendita	
1		16	299	8			A/2	4	7 vani		Euro 686,89 L. 1.330.000	VARIAZIONE del 01/01/1992 Variazione del quadro tariffario
Indirizzo		VIA BELLINI Scala A Interno 6 Piano III										
Notifica						Partita	878	Mod.58		-		

Mappali Terreni Correlati

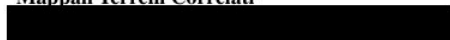

Visura storica per immobile

Situazione degli atti informatizzati al 06/06/2025

Situazione dell'unità immobiliare dal 28/01/1989

N.	DATI IDENTIFICATIVI				DATI DI CLASSAMENTO							DATI DERIVANTI DA
	Sezione Urbana	Foglio		Sub	Zona Cens.	Micro Zona	Categoria	Classe	Consistenza	Superficie Catastale	Rendita	
1		16	299	8			A/2	4	7 vani		Euro 0,64 L. 1.246	CLASSAMENTO AUTOMATICO del 28/01/1989 in atti dal 20/07/1992 (n. 3/1989)
Indirizzo			VIA BELLINI Scala A Interno 6 Piano III									
Notifica							Partita	878		Mod.58	-	

Situazione dell'unità immobiliare dal 28/02/1991

N.	DATI IDENTIFICATIVI				DATI DI CLASSAMENTO							DATI DERIVANTI DA
	Sezione Urbana	Foglio		Sub	Zona Cens.	Micro Zona	Categoria	Classe	Consistenza	Superficie Catastale	Rendita	
1		16	299	8								COSTITUZIONE in atti dal 28/02/1991 (n. 3/1989)
Indirizzo			VIA BELLINI PARCO DEGLI ULIVI Scala A Interno 6 Piano III									
Notifica							Partita	878		Mod.58	-	

L'intestazione alla data della richiesta deriva dai seguenti atti:

Situazione degli intestati dal 14/02/2007

N.	DATI ANAGRAFICI				DIRITTI E ONERI REALI
1					(1) Proprieta' 1/1
DATI DERIVANTI DA		Atto amministrativo DECRETO (DISPOSIZIONI DELLE AUTORITA') del 14/02/2007 Pubblico ufficiale TRIBUNALE Sede SALERNO (SA) Repertorio n. 3233 - UU Sede SALERNO (SA) Registrazione n. 1299 registrato in data 01/03/2007 - DECRETO DI TRASFERIMENTO DI IMMOBILE Voltura n. 15683.1/2009 - Pratica n. SA0316743 in atti dal 03/07/2009			

Situazione degli intestati dal 28/02/1991

N.	DATI ANAGRAFICI			DIRITTI E ONERI REALI	
1				(1) Proprieta' 1000/1000 fino al 14/02/2007	
DATI DERIVANTI DA		COSTITUZIONE in atti dal 28/02/1991 (n. 3/1989)			



** Si intendono escluse le "superfici di balconi, terrazzi e aree scoperte pertinenziali e accessorie, comunicanti o non comunicanti" (cfr. Provvedimento del Direttore dell'Agenzia delle Entrate 29 marzo 2013).

Visura storica per immobile

Situazione degli atti informatizzati al 06/06/2025

Dati della richiesta	Comune di OLIVETO CITRA (Codice:G039)
Catasto Fabbricati	Provincia di SALERNO

INTESTATO

1			(1) Proprieta' 1/1
---	--	--	--------------------

Unità immobiliare dal 09/11/2015

N.	DATI IDENTIFICATIVI				DATI DI CLASSAMENTO						DATI DERIVANTI DA	
	Sezione Urbana	Foglio		Sub	Zona Cens.	Micro Zona	Categoria	Classe	Consistenza	Superficie Catastale	Rendita	
1		16	299	24			A/2	4	7 vani	Totale: 174 m² Totale: escluse aree scoperte**: 172 m²	Euro 686,89	Variazione del 09/11/2015 - Inserimento in visura dei dati di superficie.
Indirizzo		VIA BELLINI Scala B Interno 12 Piano III										
Notifica						Partita	878			Mod.58	-	

Situazione dell'unità immobiliare dal 01/01/1992

N.	DATI IDENTIFICATIVI				DATI DI CLASSAMENTO						DATI DERIVANTI DA	
	Sezione Urbana	Foglio		Sub	Zona Cens.	Micro Zona	Categoria	Classe	Consistenza	Superficie Catastale	Rendita	
1		16	299	24			A/2	4	7 vani		Euro 686,89 L. 1.330.000	VARIAZIONE del 01/01/1992 Variazione del quadro tariffario
Indirizzo		VIA BELLINI Scala B Interno 12 Piano III										
Notifica						Partita	878			Mod.58	-	

Mappali Terreni Correlati

Visura storica per immobile

Situazione degli atti informatizzati al 06/06/2025

Situazione dell'unità immobiliare dal 28/01/1989

N.	DATI IDENTIFICATIVI				DATI DI CLASSAMENTO						DATI DERIVANTI DA	
	Sezione Urbana	Foglio		Sub	Zona Cens.	Micro Zona	Categoria	Classe	Consistenza	Superficie Catastale	Rendita	
1		16	299	24			A/2	4	7 vani		Euro 0,64 L. 1.246	CLASSAMENTO AUTOMATICO del 28/01/1989 in atti dal 20/07/1992 (n. 3/1989)
Indirizzo		VIA BELLINI Scala B Interno 12 Piano III										
Notifica						Partita		878		Mod.58		-

Situazione dell'unità immobiliare dal 28/02/1991

N.	DATI IDENTIFICATIVI				DATI DI CLASSAMENTO						DATI DERIVANTI DA	
	Sezione Urbana	Foglio		Sub	Zona Cens.	Micro Zona	Categoria	Classe	Consistenza	Superficie Catastale	Rendita	
1		16	299	24								COSTITUZIONE in atti dal 28/02/1991 (n. 3/1989)
Indirizzo		VIA BELLINI PARCO DEGLI ULIVI Scala B Interno 12 Piano III										
Notifica						Partita		878		Mod.58		-

L'intestazione alla data della richiesta deriva dai seguenti atti:

Situazione degli intestati dal 14/02/2007

N.	DATI ANAGRAFICI				DIRITTI E ONERI REALI
1					(1) Proprieta' 1/1
DATI DERIVANTI DA		Atto amministrativo DECRETO (DISPOSIZIONI DELLE AUTORITA') del 14/02/2007 Pubblico ufficiale TRIBUNALE Sede SALERNO (SA) Repertorio n. 3233 - UU Sede SALERNO (SA) Registrazione n. 1299 registrato in data 01/03/2007 - DECRETO DI TRASFERIMENTO DI IMMOBILE Voltura n. 15683.1/2009 - Pratica n. SA0316743 in atti dal 03/07/2009			

Situazione degli intestati dal 28/02/1991

N.	DATI ANAGRAFICI			DIRITTI E ONERI REALI	
1				(1) Proprieta' 1000/1000 fino al 14/02/2007	
DATI DERIVANTI DA		COSTITUZIONE in atti dal 28/02/1991 (n. 3/1989)			



** Si intendono escluse le "superfici di balconi, terrazzi e aree scoperte pertinenziali e accessorie, comunicanti o non comunicanti" (cfr. Provvedimento del Direttore dell'Agenzia delle Entrate 29 marzo 2013).

Visura storica per immobile
Situazione degli atti informatizzati al 06/06/2025

Dati della richiesta	Comune di OLIVETO CITRA (Codice:G039) Provincia di SALERNO
Catasto Fabbricati	

INTESTATO

1				(1) Proprieta' 1/1
---	--	--	--	--------------------

Unità immobiliare dal 09/11/2015

N.	DATI IDENTIFICATIVI				DATI DI CLASSAMENTO						DATI DERIVANTI DA	
	Sezione Urbana	Foglio		Sub	Zona Cens.	Micro Zona	Categoria	Classe	Consistenza	Superficie Catastale	Rendita	
1		16	299	36			A/2	4	4 vani	Totale: 87 m² Totale:esluse aree scoperte**: 87 m²	Euro 392,51	Variazione del 09/11/2015 - Inserimento in visura dei dati di superficie.
Indirizzo			VIA BELLINI n. 11 Scala B Interno 8 Piano S1-T									
Notifica						Partita					Mod.58	
Annotazioni			-classamento e rendita validati									

Mappali Terreni Correlati

Situazione dell'unità immobiliare dal 17/05/2010

N.	DATI IDENTIFICATIVI				DATI DI CLASSAMENTO							DATI DERIVANTI DA
	Sezione Urbana	Foglio		Sub	Zona Cens.	Micro Zona	Categoria	Classe	Consistenza	Superficie Catastale	Rendita	
1		16	299	36			A/2	4	4 vani		Euro 392,51	VARIAZIONE NEL CLASSAMENTO del 17/05/2010 Pratica n. SA0242776 in atti dal 17/05/2010 VARIAZIONE DI CLASSAMENTO (n. 19556.1/2010)
Indirizzo			VIA BELLINI n. 11 Scala B Interno 8 Piano S1-T									

Visura storica per immobile

Situazione degli atti informatizzati al 06/06/2025

Notifica		Partita		Mod.58	
Annotazioni	-classamento e rendita validati				

Mappali Terreni Correlati

Situazione dell'unità immobiliare dal 29/06/2009

N.	DATI IDENTIFICATIVI				DATI DI CLASSAMENTO						DATI DERIVANTI DA	
	Sezione Urbana	Foglio		Sub	Zona Cens.	Micro Zona	Categoria	Classe	Consistenza	Superficie Catastale	Rendita	
1		16	299	36			A/2	4	4 vani		Euro 392,51	VARIAZIONE del 29/06/2009 Pratica n. SA0307904 in atti dal 29/06/2009 FUSIONE-DIVERSA DISTRIBUZIONE DEGLI SPAZI INTERNI (n. 23576.1/2009)
Indirizzo		VIA BELLINI n. 11 Scala B Interno 8 Piano S1-T										
Notifica					Partita					Mod.58		
Annotazioni	-classamento e rendita proposti (d.m. 701/94)											

L'intestazione alla data della richiesta deriva dai seguenti atti:

Situazione degli intestati dal 29/06/2009

N.	DATI ANAGRAFICI		DIRITTI E ONERI REALI
1			(1) Proprieta' 1000/1000 fino al 14/02/2007
DATI DERIVANTI DA		VARIAZIONE del 29/06/2009 Pratica n. SA0307904 in atti dal 29/06/2009 FUSIONE-DIVERSA DISTRIBUZIONE DEGLI SPAZI INTERNI (n. 23576.1/2009)	

Situazione degli intestati dal 14/02/2007

N.	DATI ANAGRAFICI		DIRITTI E ONERI REALI
1			(1) Proprieta' 1/1
DATI DERIVANTI DA		Atto amministrativo DECRETO (DISPOSIZIONI DELLE AUTORITA') del 14/02/2007 Pubblico ufficiale TRIBUNALE Sede SALERNO (SA) Repertorio n. 3233 - UU Sede SALERNO (SA) Registrazione n. 1299 registrato in data 01/03/2007 - DECRETO DI TRASFERIMENTO DI IMMOBILE Voltura n. 15683.1/2009 - Pratica n. SA0316743 in atti dal 03/07/2009	

Per ulteriori variazioni richiedere le visure storiche dei seguenti immobili soppressi, originari del precedente

Visura storica per immobile

Situazione degli atti informatizzati al 06/06/2025

Data: 06/06/2025 Ora: 9.34.38

Fine

Visura n.: T57795

Pag: 3



** Si intendono escluse le "superfici di balconi, terrazzi e aree scoperte pertinenziali e accessorie, comunicanti o non comunicanti"
(cfr. Provvedimento del Direttore dell'Agenzia delle Entrate 29 marzo 2013).

Visura storica per immobile
Situazione degli atti informatizzati al 06/06/2025

Dati della richiesta	Comune di OLIVETO CITRA (Codice:G039) Provincia di SALERNO
Catasto Terreni	

Area di enti urbani e promiscui dal 18/12/2003

N.	DATI IDENTIFICATIVI			DATI CLASSAMENTO						DATI DERIVANTI DA	
	Foglio		Sub	Porz	Qualità Classe	Superficie(m²)	Deduz	Reddito			
						ha are ca		Dominicale	Agrario		
1	16	299		-	ENTE URBANO	20 44				FRAZIONAMENTO del 18/12/2003 Pratica n. 00452600 in atti dal 18/12/2003 ISTANZA N.452600/03-T.F.N.2395/94- (n. 321.1/2003)	
Notifica						Partita		1			
Annotazioni				di immobile: DIVISO NEL N.687-							

Sono stati inoltre variati i seguenti immobili:

Mappali Fabbricati Correlati

Grandall Fabricated Cabinets

Area di enti urbani e promiscui dal 18/12/2003

N.	DATI IDENTIFICATIVI			DATI CLASSAMENTO						DATI DERIVANTI DA	
	Foglio		Sub	Porz	Qualità Classe	Superficie(m²)	Deduz	Reddito			
						ha are ca		Dominicale	Agrario		
1	16	299		-	ENTE URBANO	22 60				RIORDINO FONDIARIO del 18/12/2003 Pratica n. 00452600 in atti dal 18/12/2003 ISTANZA N.452600/03- (n. 1583.1/2003)	
Notifica						Partita		1			
Annotazioni				di immobile: RIPRISTINO SUPERFICIE GIUSTO T.M.N.3936/88-							

Visura storica per immobile

Situazione degli atti informatizzati al 06/06/2025

Area di enti urbani e promiscui dal 16/12/2003

N.	DATI IDENTIFICATIVI			DATI CLASSAMENTO						DATI DERIVANTI DA	
	Foglio		Sub	Porz	Qualità Classe	Superficie(m²)	Deduz	Reddito			
						ha are ca		Dominicale	Agrario		
1	16	299		-	ENTE URBANO	11 78				FRAZIONAMENTO del 16/12/2003 Pratica n. 00452600 in atti dal 16/12/2003 ISTANZA N.452600/03-T.F.N.18/85- (n. 319.1/2003)	
Notifica						Partita		1			
Annotazioni				di immobile: DIVISO NEL N.508-							

Sono stati inoltre variati i seguenti immobili:

Area di enti urbani e promiscui dal 21/12/1985

N.	DATI IDENTIFICATIVI				DATI CLASSAMENTO					DATI DERIVANTI DA	
	Foglio		Sub	Porz	Qualità Classe	Superficie(m²)	Deduz	Reddito			
						ha are ca		Dominicale	Agrario		
1	16	299		-	ENTE URBANO	22 60				ISTRUMENTO (ATTO PUBBLICO) del 21/12/1985 in atti dal 18/11/1995 (n. 4283.1/1986)	
Notifica						Partita		1			

Area di enti urbani e promiscui dal 20/05/1989

N.	DATI IDENTIFICATIVI				DATI CLASSAMENTO					DATI DERIVANTI DA	
	Foglio		Sub	Porz	Qualità Classe	Superficie(m²)	Deduz	Reddito			
						ha are ca		Dominicale	Agrario		
1	16	299		-	ENTE URBANO	22 60				VARIAZIONE D'UFFICIO in atti dal 20/05/1989 (n. 863888)	
Notifica						Partita		1			

Visura storica per immobile

Situazione degli atti informatizzati al 06/06/2025

Situazione dell'unità immobiliare dal 20/05/1989

N.	DATI IDENTIFICATIVI			DATI CLASSAMENTO						DATI DERIVANTI DA	
	Foglio		Sub	Porz	Qualità Classe	Superficie(m²)	Deduz	Reddito			
						ha are ca		Dominicale	Agrario		
1	16	299		-	ULIVETO 2	22 60		L. 23.730	L. 12.430	VARIAZIONE D'UFFICIO in atti dal 20/05/1989 (n. 863888)	
Notifica						Partita	5046				
Annotazioni				di stadio: CONPRENDE I 457 501							

Situazione dell'unità immobiliare dall'impianto meccanografico

N.	DATI IDENTIFICATIVI			DATI CLASSAMENTO						DATI DERIVANTI DA
	Foglio		Sub	Porz	Qualità Classe	Superficie(m²)	Deduz	Reddito		
						ha are ca		Dominicale	Agrario	
1	16	299		-	ULIVETO 2	28 62		L. 30.051	L. 15.741	Impianto meccanografico del 31/03/1971
Notifica						Partita	5046			

L'intestazione alla data della richiesta deriva dai seguenti atti:

Situazione degli intestati dall'impianto meccanografico

N.	DATI ANAGRAFICI			DIRITTI E ONERI REALI	
1	COGLIANESE Antonio ; Fu Francesco			(8) Usufrutto	fino al 20/05/1989
2	COGLIANESE Albino ; Di Antonio			(1) Proprieta'	fino al 20/05/1989
DATI DERIVANTI DA		Impianto meccanografico del 31/03/1971			



MODULARIO
F. rig. rend. 497




MINISTERO DELLE FINANZE
DIREZIONE GENERALE DEL CATASTO E DEI SS.TT.EE.
CATASTO EDILIZIO URBANO (RDL 13-4-1939, n. 652)

MOD. BN (CEU)

LIRE
250

Planimetria di u.i.u. in Comune di Oliveto Citra via Bellini - P.co degli Ulivi CIV.

Scala A
interno 2

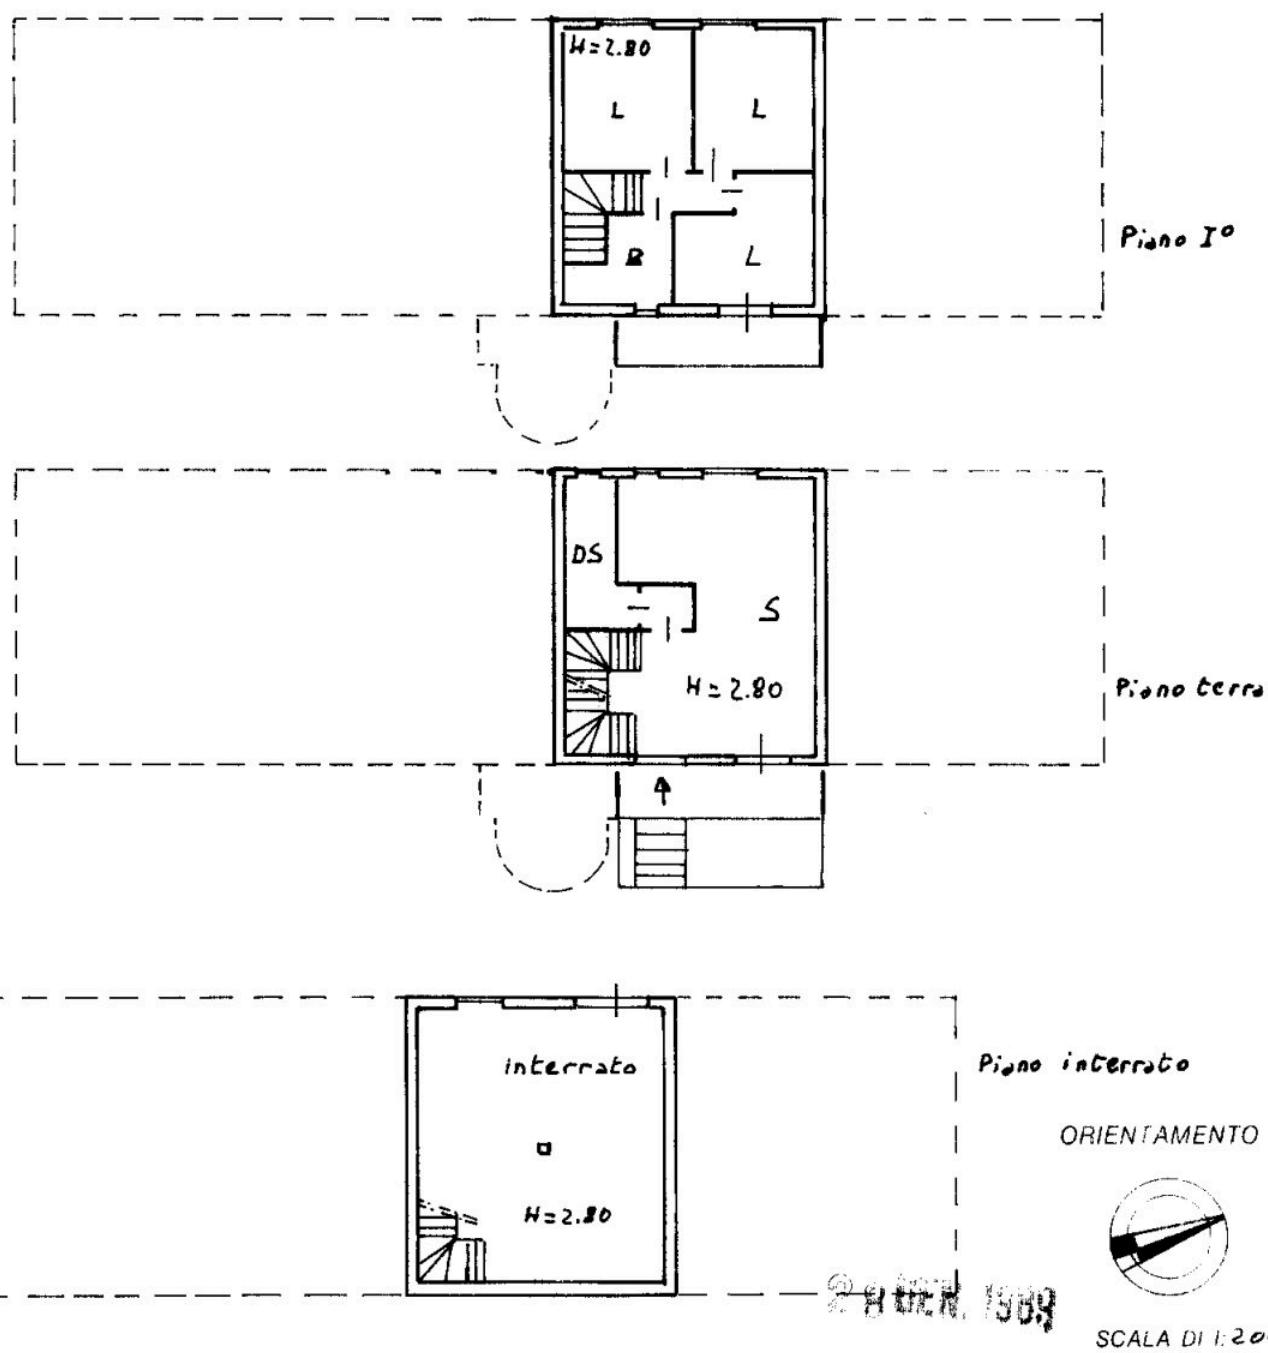

Roma - Istituto Poligrafico e Zecca dello Stato - P.V.

Dichiarazione di N.C. ☒
Denuncia di variazione ☐

Compilata dal Geom. SAVINO FRANCESCO
(Titolo, cognome e nome)

RISERVATO ALL'UFFICIO

Identificativi catastali
F. 16
n. 299 sub. 4

Iscritto all'albo dei Geometri
della provincia di Salerno n. 2239
data Firma Francesco Savino

3

MODULARIO
F. rig. rend. 497




MINISTERO DELLE FINANZE
DIREZIONE GENERALE DEL CATASTO E DEI SS.TT.EE.
CATASTO EDILIZIO URBANO (RDL 13-4-1939, n. 652)

MOD. BN (CEU)


LIRE
250

Planimetria di u.i.u. in Comune di Oliveto Citra via Bellini - P.co degli Ulivi civ.

scola A
interno 6

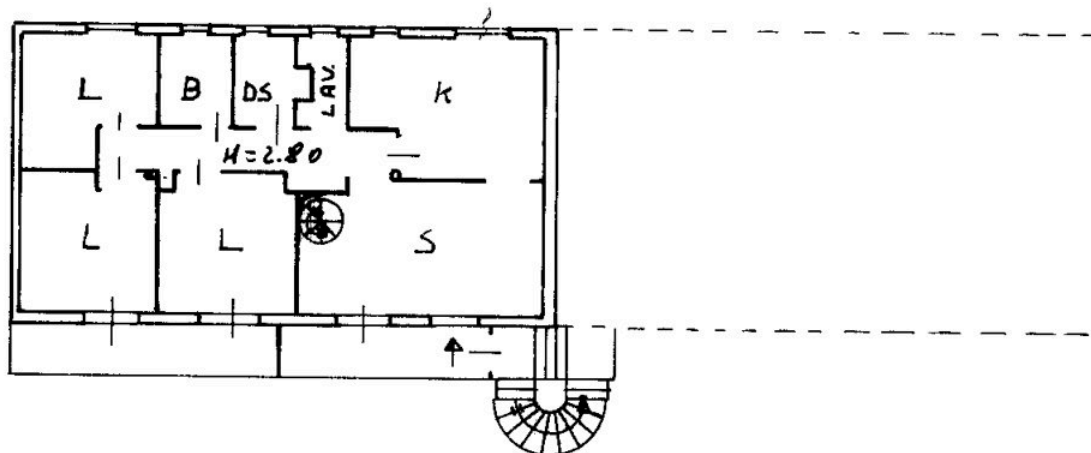


Piano II°

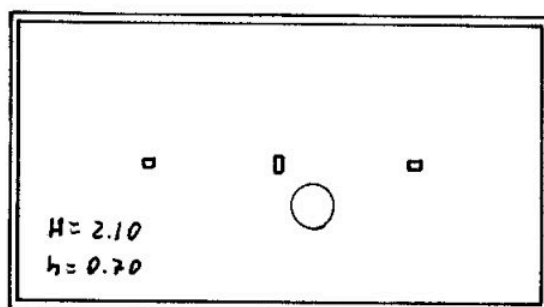

Piano III° (mansarda)

ORIENTAMENTO

26 GEN 1989

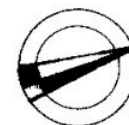

SCALA DI 1:200

Dichiarazione di N.C. ☒
Denuncia di variazione ☐

Compilata dal geom. SAVINO FRANCESCO
(Titolo, cognome e nome)

RISERVATO ALL'UFFICIO

Identificativi catastali
F. 16
n. 299 sub. 8

Iscritto all'albo dei geometri
della provincia di Salerno n. 2239
data Firma Francesco Savino

3

MODULARIO
F. rig. rend. 497




MINISTERO DELLE FINANZE
DIREZIONE GENERALE DEL CATASTO E DEI SS.TT.EE.
CATASTO EDILIZIO URBANO (RDL 13-4-1939, n. 652)

MOD. **BN** (CEU)


LIRE
250

Planimetria di u.i.u. in Comune di Oliveto Citra via Bellini-Pco degli Ulivi civ.

Scala B
interno 12

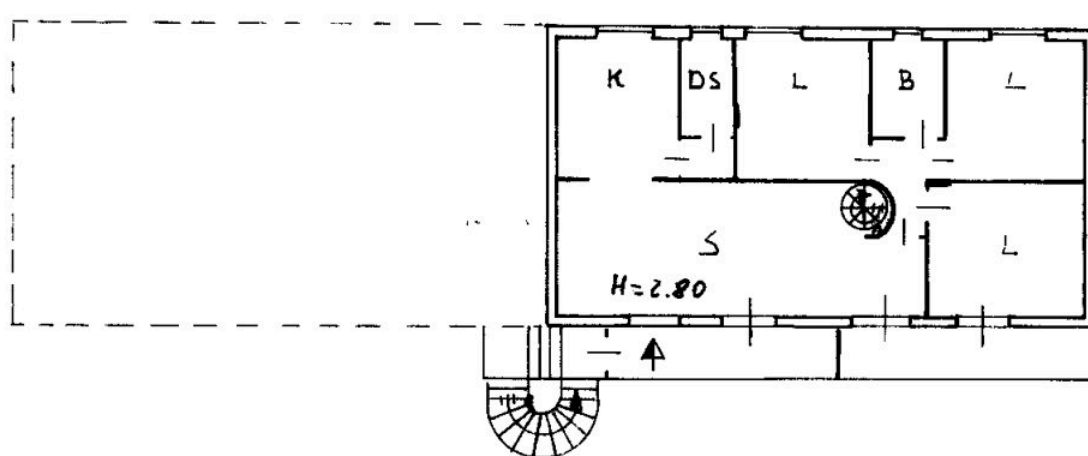


Piano II°

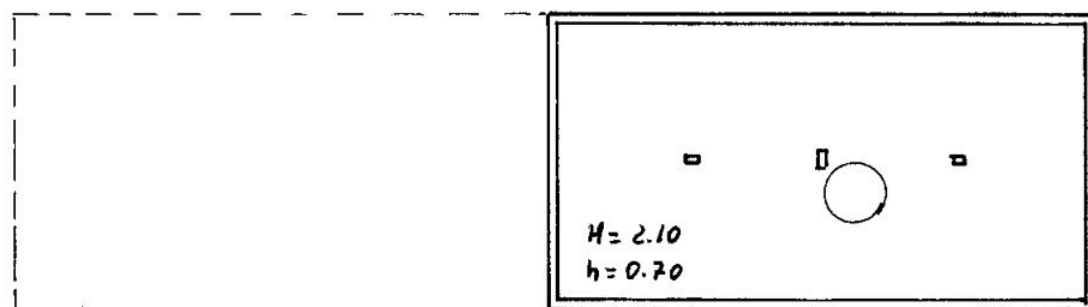

Piano III° (mansarda)

ORIENTAMENTO

2 GEN. 1989

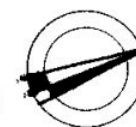

SCALA DI 1: 200

Dichiarazione di N.C. ☒
Denuncia di variazione ☐

Compilata dal geom. SAVINO FRANCESCO
(Titolo, cognome e nome)

RISERVATO ALL'UFFICIO


Identificativi catastali
F. 16
n. 244 sub. 24

Iscritto all'albo dei geometri
della provincia di Salerno n. 2233
data Firma geom. Francesco Savino

Agenzia del Territorio
CATASTO FABBRICATI
Ufficio Provinciale di
Salerno

Dichiarazione protocollo n. SA0307904 del 29/06/2009	
Planimetria di u.i.u. in Comune di Oliveto Citra	
Via Bellini Parco Degli Ulivi	civ. 11
Identificativi Catastali:	Compilata da:
Sezione:	Lella Vincenzo
Foglio: 16	Iscritto all'albo:
Particella: 299	Geometri
Subalterno: 36	Prov. Salerno
	N. 3212

Scheda n. 1 Scala 1:200

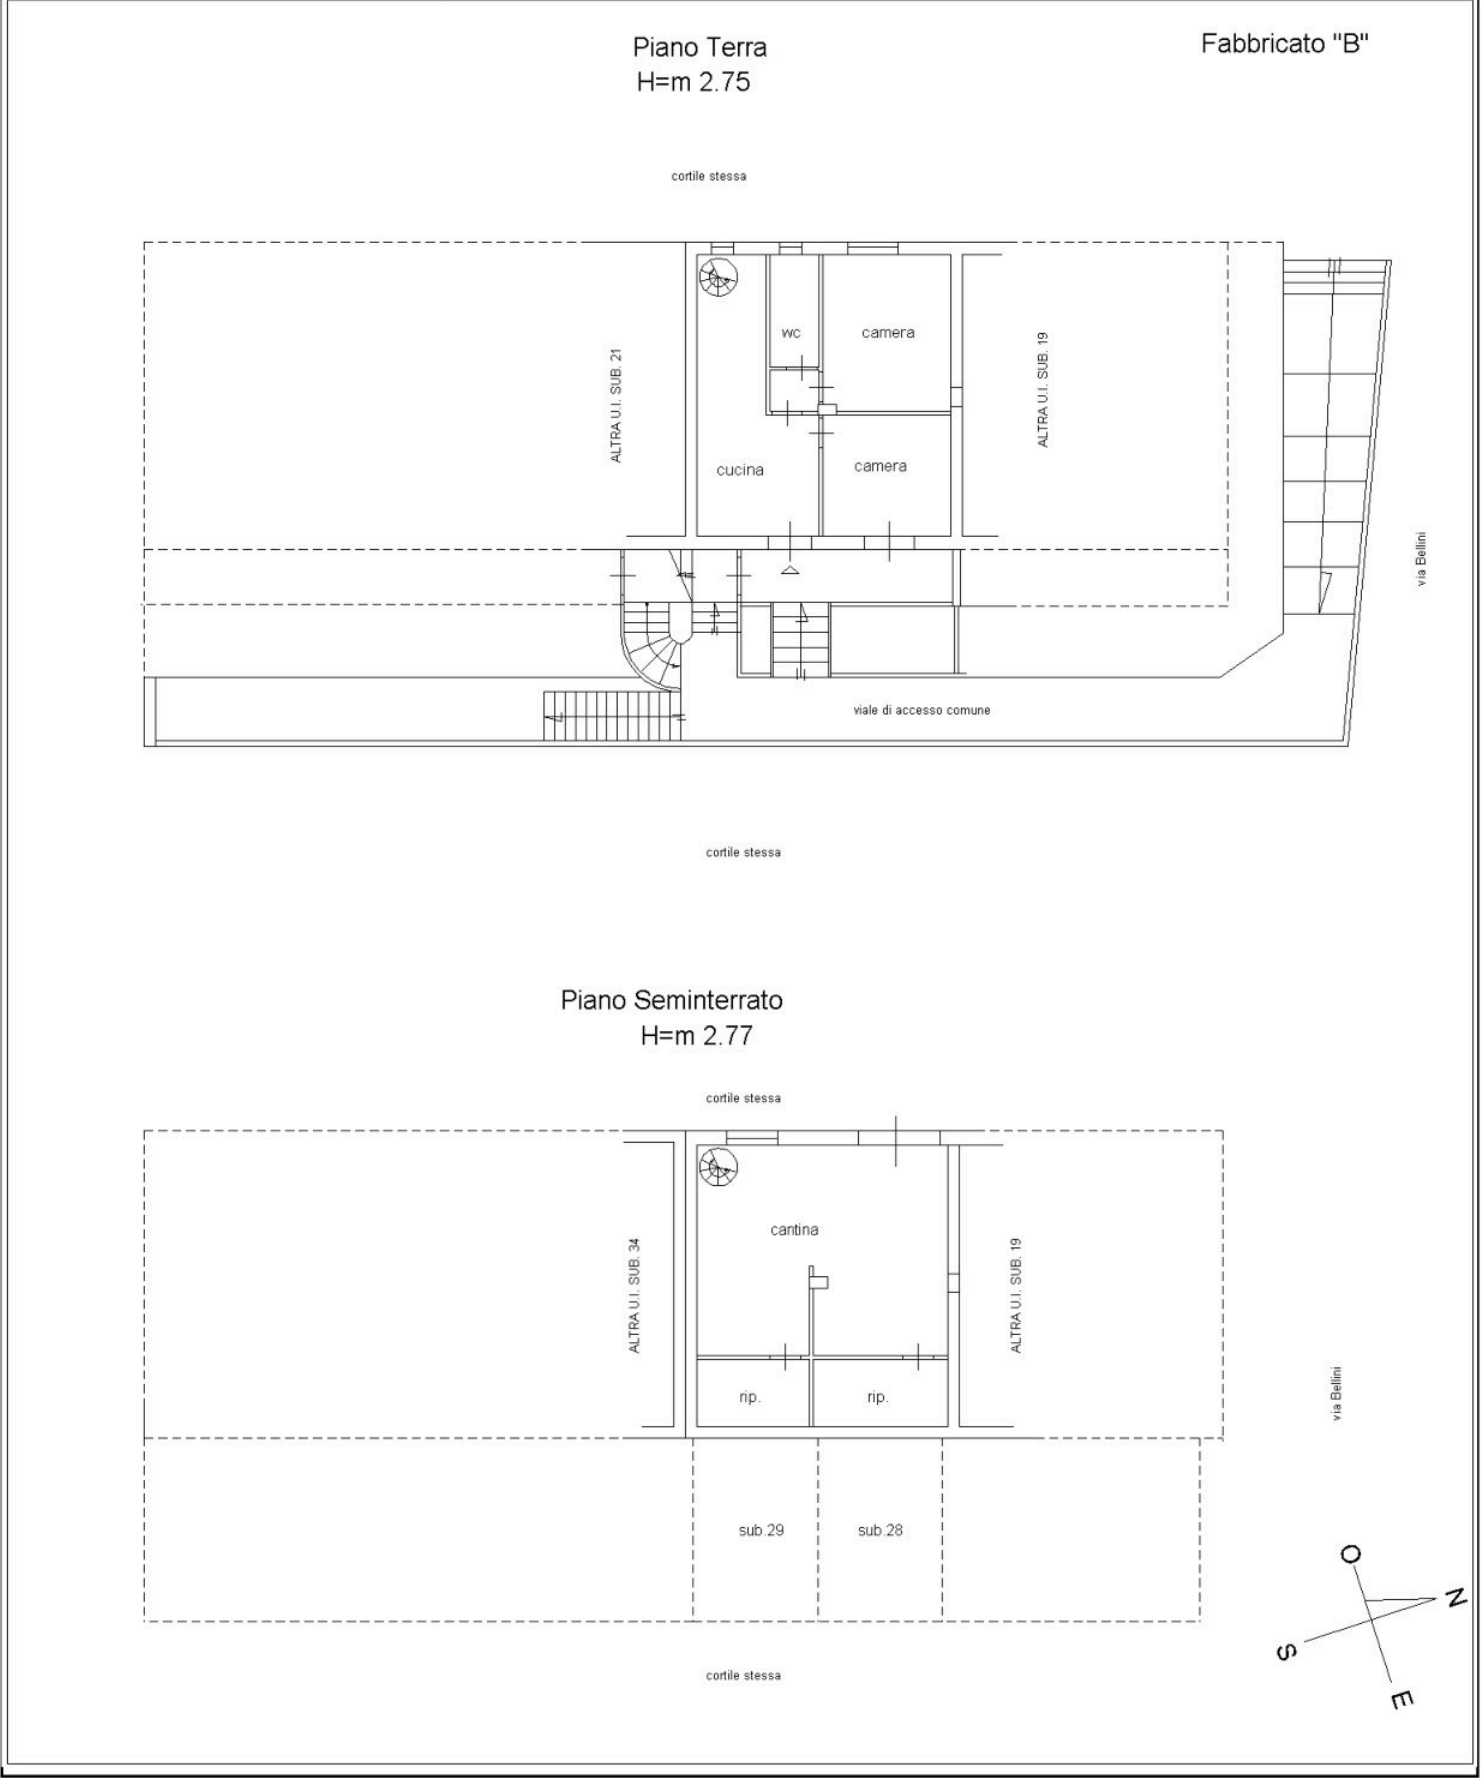

10 metri

