

LOTTO 001

Allegato "E1": Planimetrie catastali

Agenzia del Territorio
CATASTO FABBRICATI
Ufficio Provinciale di
Savona

Dichiarazione protocollo n. SV0077984 del 27/06/2006

Planimetria di u.i.u. in Comune di Dego

Localita' Costalupara

civ. SN

Identificativi Catastali:

Sezione:

Foglio: 46

Particella: 355

Subalterno: 4

Compilata da:
Negro Flavio

Iscritto all'albo:
Geometri


Prov. Savona

N. 936

Scheda n. 1

Scala 1:200

Piano Terra

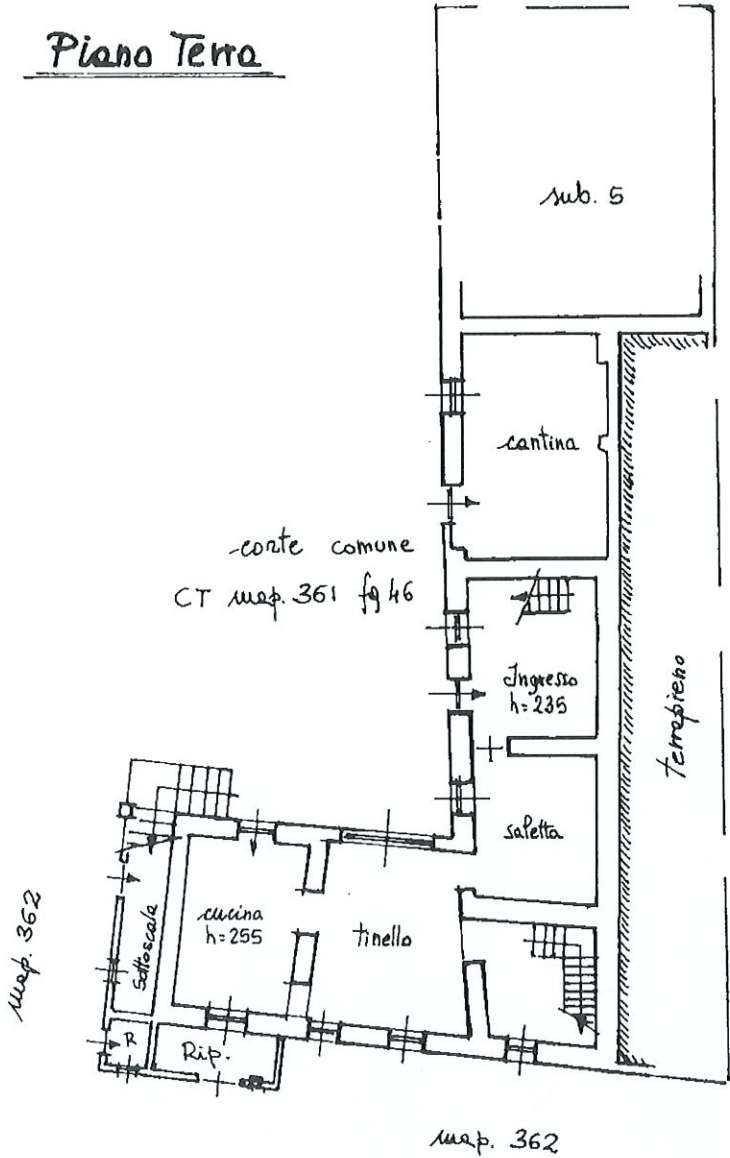

ORIENTAMENTO



Agenzia del Territorio
CATASTO FABBRICATI
Ufficio Provinciale di
Savona

Dichiarazione protocollo n. SV0077984 del 27/06/2006

Planimetria di u.i.u. in Comune di Dego

Localita' Costalupara

civ. SN

Identificativi Catastali:

Sezione:

Foglio: 46

Particella: 355

Subalterno: 4

Compilata da:
Negro Flavio

Iscritto all'albo:
Geometri

Prov. Savona


N. 936

Scheda n. 2

Scala 1:200

Primo Piano

sub. 5

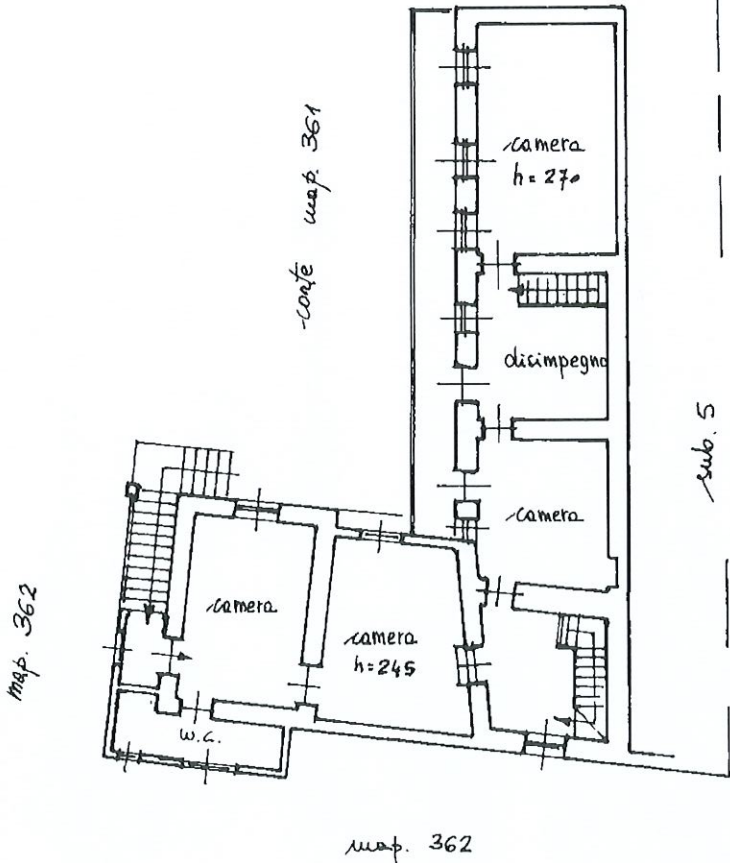

ORIENTAMENTO



Ultima planimetria in atti

Data: 26/06/2025 - n. T108830 - Richiedente: GRBVNT89R63D969K

totale schede: 2 - Formato di acquisizione: A4(210x297) - Formato stampa richiesto: A4(210x297)

Catasto dei Fabbricati - Situazione al 26/06/2025 - Comune di DEGO(D264) - < Foglio 46 - Particella 355 - Subalterno 5 >

Agenzia del Territorio
CATASTO FABBRICATI
Ufficio Provinciale di
Savona

Dichiarazione protocollo n. SV0077984 del 27/06/2006

Planimetria di u.i.u. in Comune di Dego

Localita' Costalupara

civ. SN

Identificativi Catastali:

Sezione:

Foglio: 46

Particella: 355

Subalterno: 5

Compilata da:

Negro Flavio

Iscritto all'albo:


Geometri

Prov. Savona

N. 936

Scheda n. 2

Scala 1:200

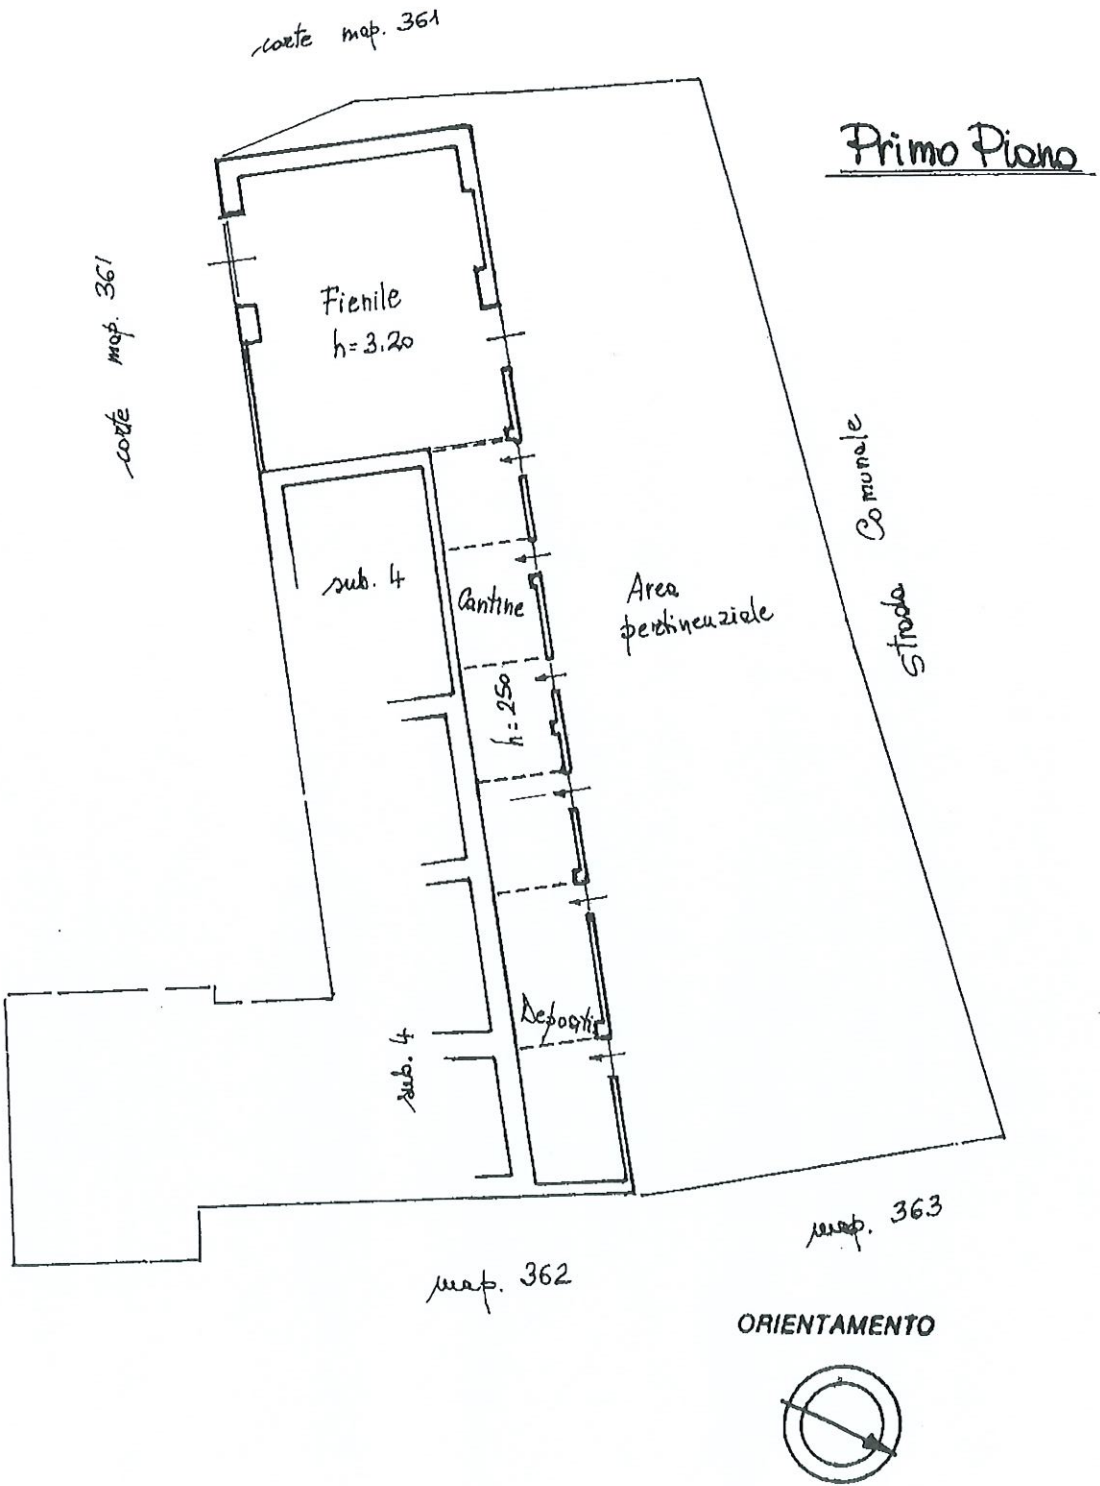

Ultima planimetria in atti

Agenzia del Territorio
CATASTO FABBRICATI
Ufficio Provinciale di
Savona

Dichiarazione protocollo n. SV0077984 del 27/06/2006

Planimetria di u.i.u. in Comune di Dego

Localita' Costalupara

civ. SN

Identificativi Catastali:

Sezione:

Foglio: 46

Particella: 355

Subalterno: 6

Compilata da:
Negro Flavio


Iscritto all'albo:
Geometri

Prov. Savona

N. 936

Scheda n. 1

Scala 1:200

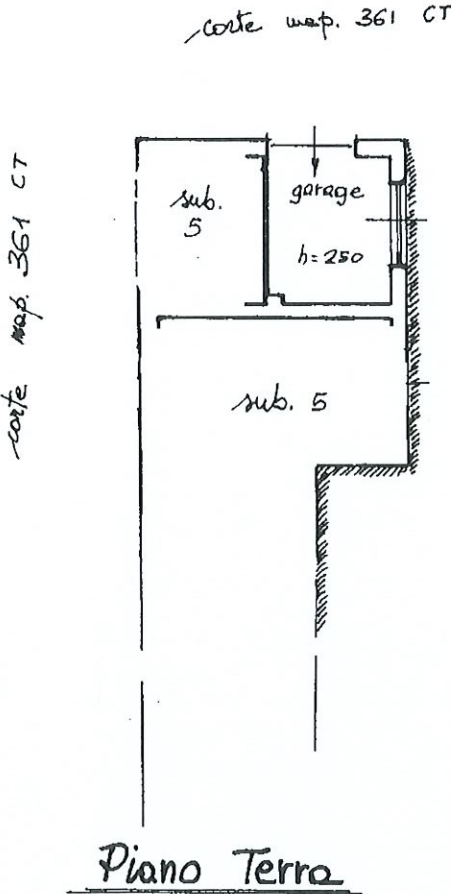

ORIENTAMENTO



Agenzia del Territorio
CATASTO FABBRICATI
Ufficio Provinciale di
Savona

Dichiarazione protocollo n. SV0078546 del 27/06/2006

Planimetria di u.i.u. in Comune di Dego

Localita' Costalupara

civ. SN

Identificativi Catastali:

Sezione:

Foglio: 46

Particella: 899

Subalterno:

Compilata da:
Negro Flavio


Iscritto all'albo:
Geometri

Prov. Savona

N. 936

Scheda n. 1

Scala 1:200

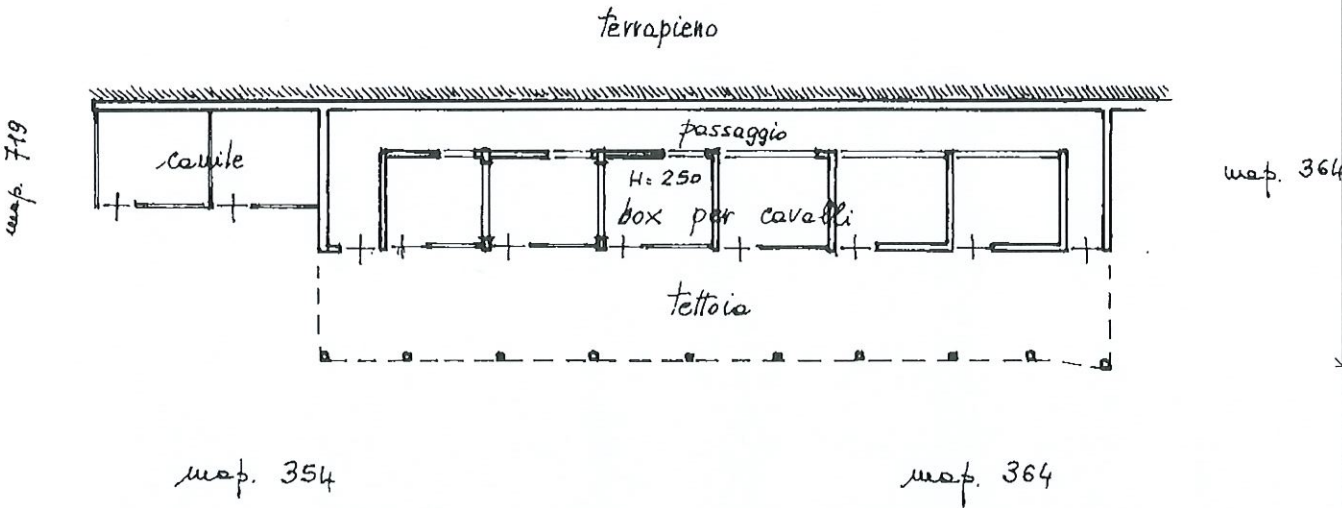

Pieno Terra

ORIENTAMENTO



Ultima planimetria in atti

Data: 26/06/2025 - n. T108833 - Richiedente: GRBVNT89R63D969K

totale schede: 1 - Formato di acquisizione: A4(210x297) - Formato stampa richiesto: A4(210x297)