

ALLEGATO 03

ESTRATTO DI MAPPA E ELABORATO PLANIMETRICO




Comune: (SV) ALBENGA/B

Scala originale: 1:2000

22-Mag-2026 9:58:33

Foglio: 6


Dimensione cornice: 534.000 x 378.000 m. Protocollo pratica T80007/2026

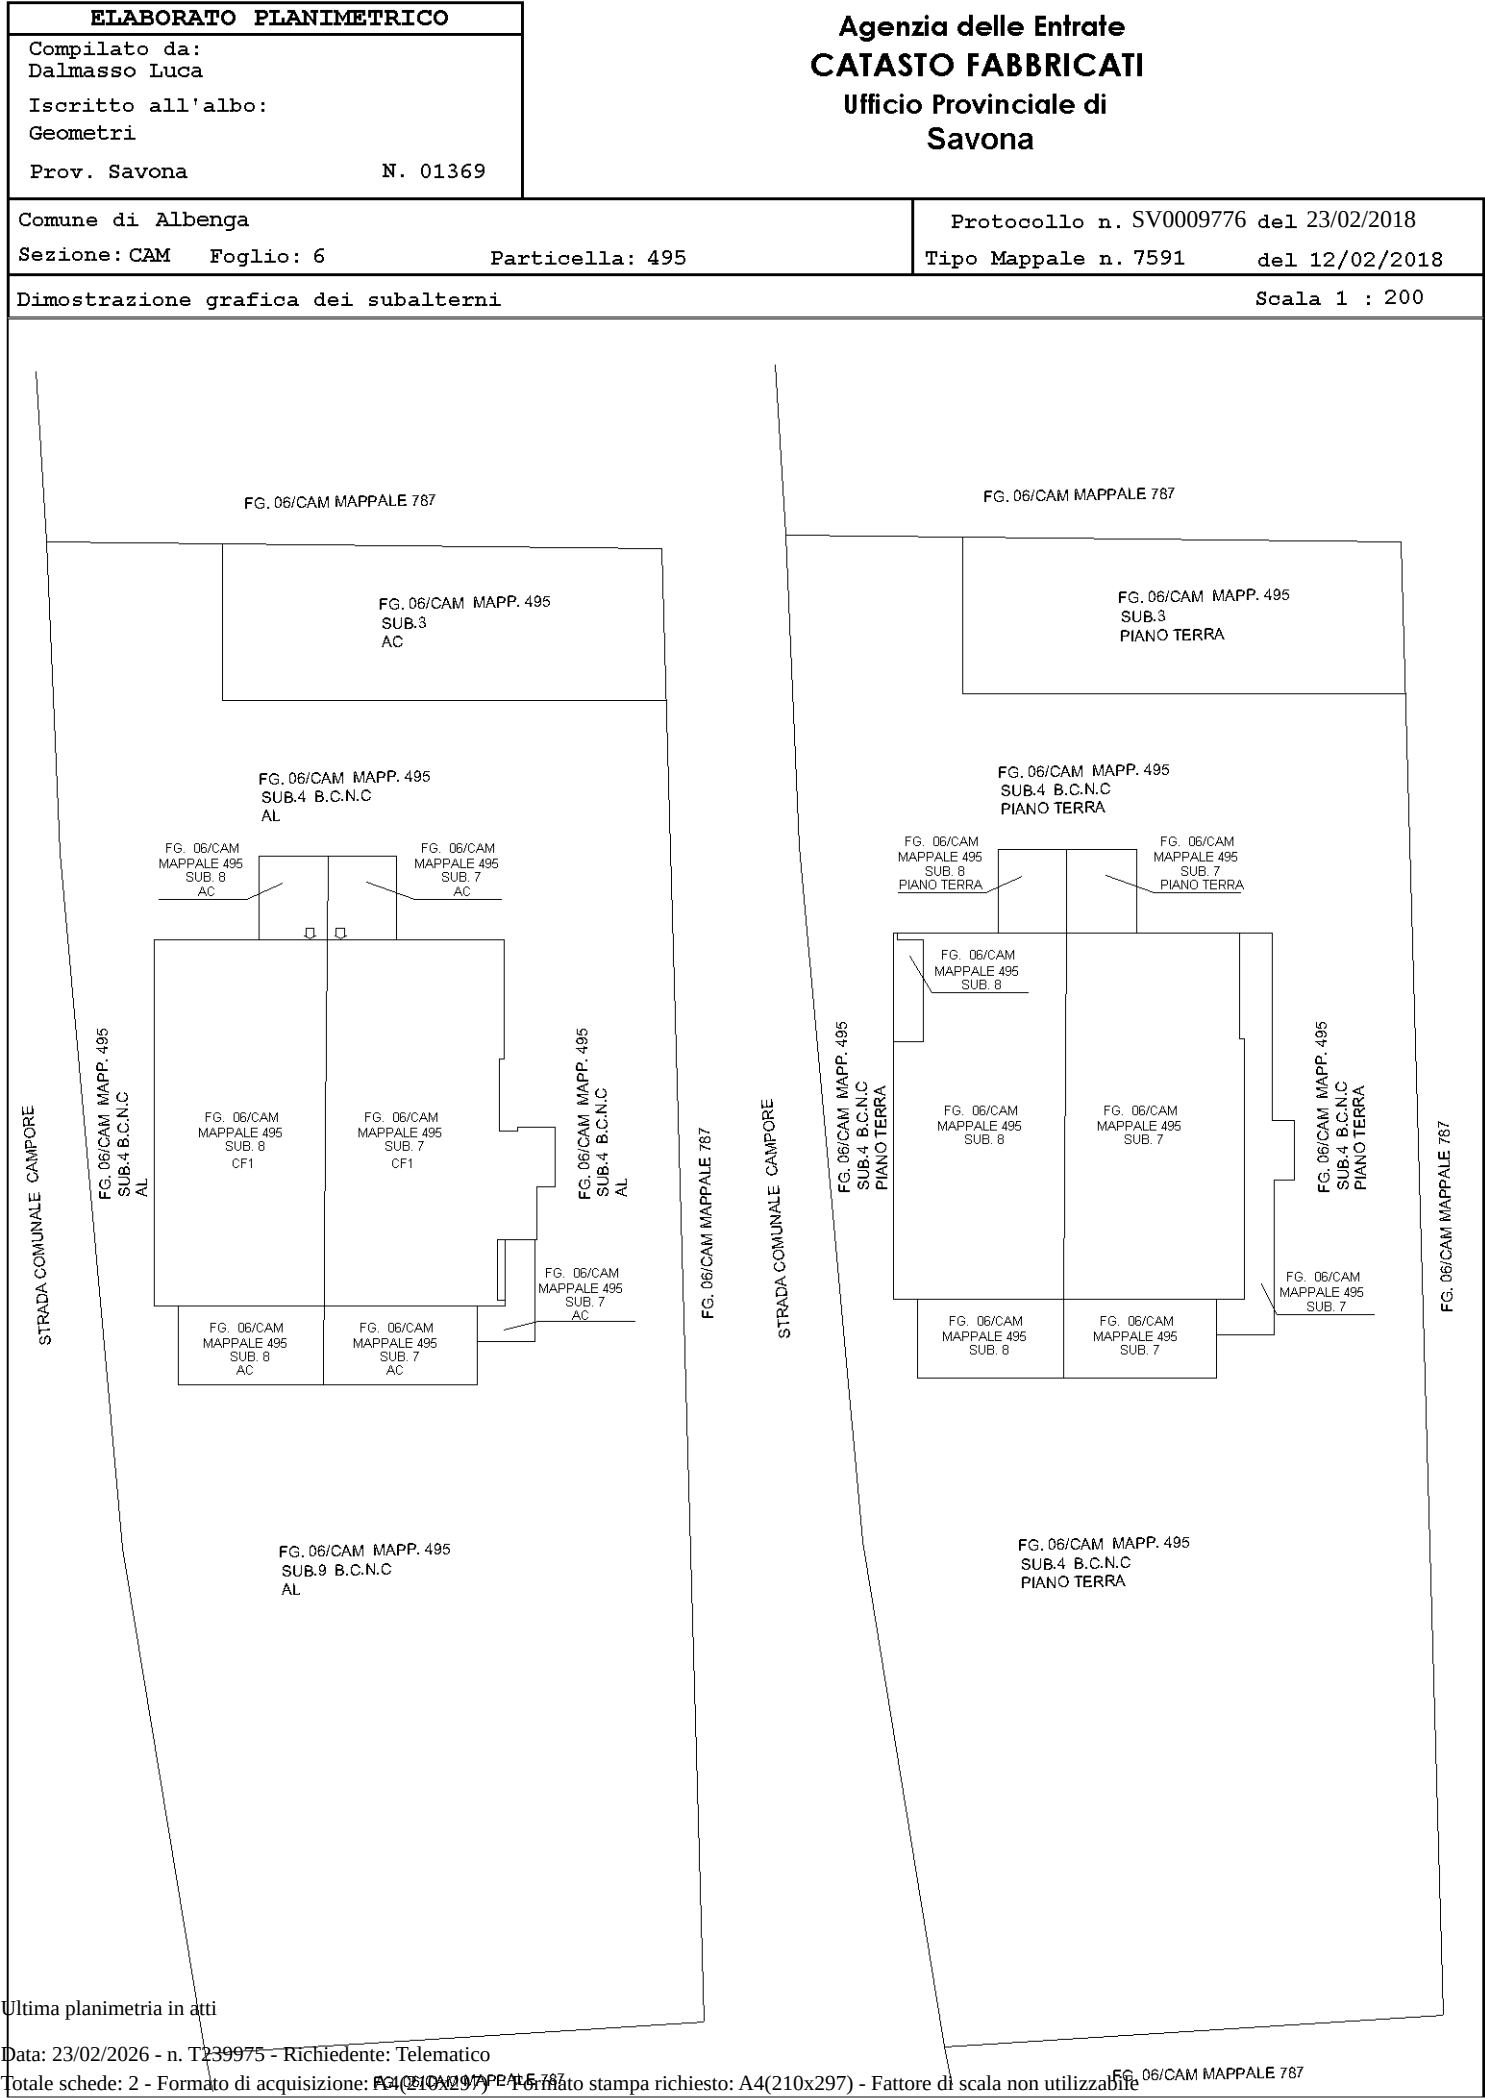

ELABORATO PLANIMETRICO	Compilato da: Dalmaso Luca	Iscritto all'albo: Geometri	Prov. Savona	N. 01369
Comune di Albenga	Sezione: CAM	Foglio: 6	Particella: 495	
Dimostrazione grafica dei subalterni			Prg. 0000376 n. del 23/02/2018	del
			Tipo Mappale n. 7591	del 12/02/2018
				Scala 1 : 200

Ultima planimetria in atti

Agenzia delle Entrate
CATASTO FABBRICATI
Ufficio provinciale di Savona

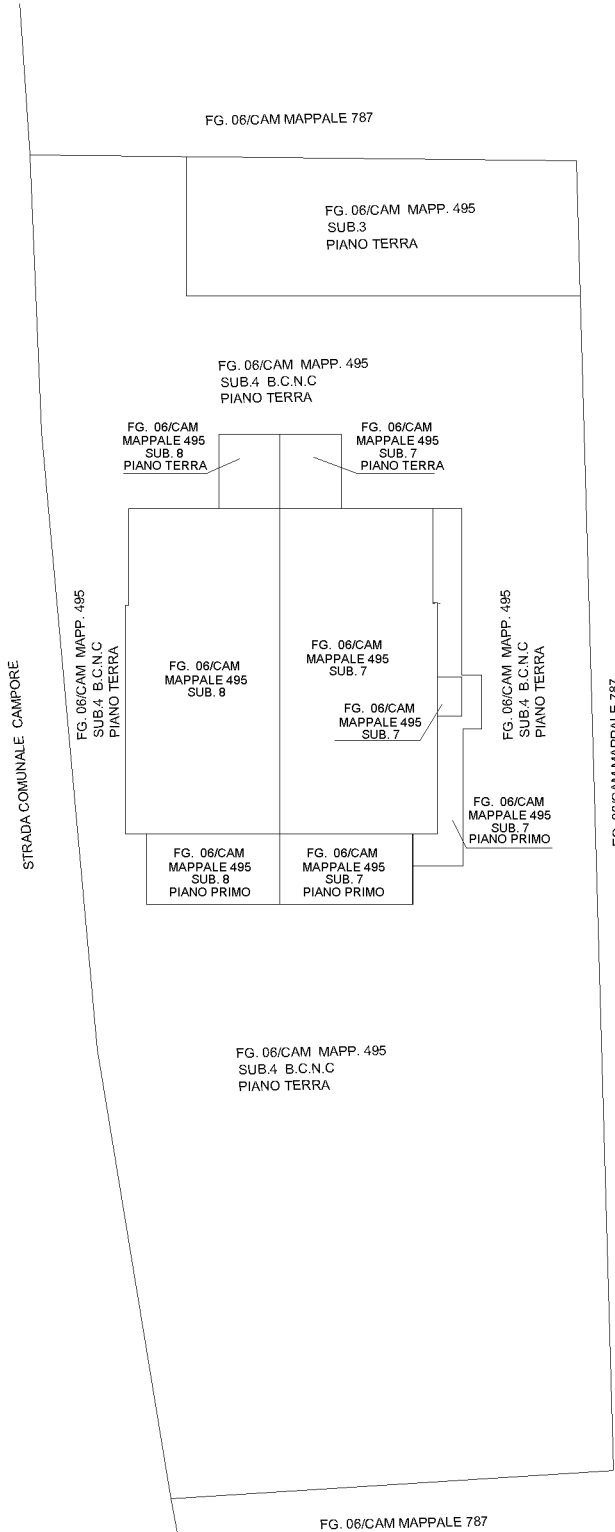

PIANO SECONDO

