

Agenzia del Territorio
CATASTO FABBRICATI
Ufficio Provinciale di
Potenza

Dichiarazione protocollo n. PZ0078522 del 16/05/2013

Planimetria di u.i.u. in Comune di Barile

Piazza Angelo Bozza

civ. 9

Identificativi Catastali:

Sezione:

Foglio: 8

Particella: 418

Subalterno: 8

Compilata da:

Lioi Eugenio


Iscritto all'albo:
Geometri

Prov. Potenza

N. 1607

Scheda n. 1

Scala 1:100

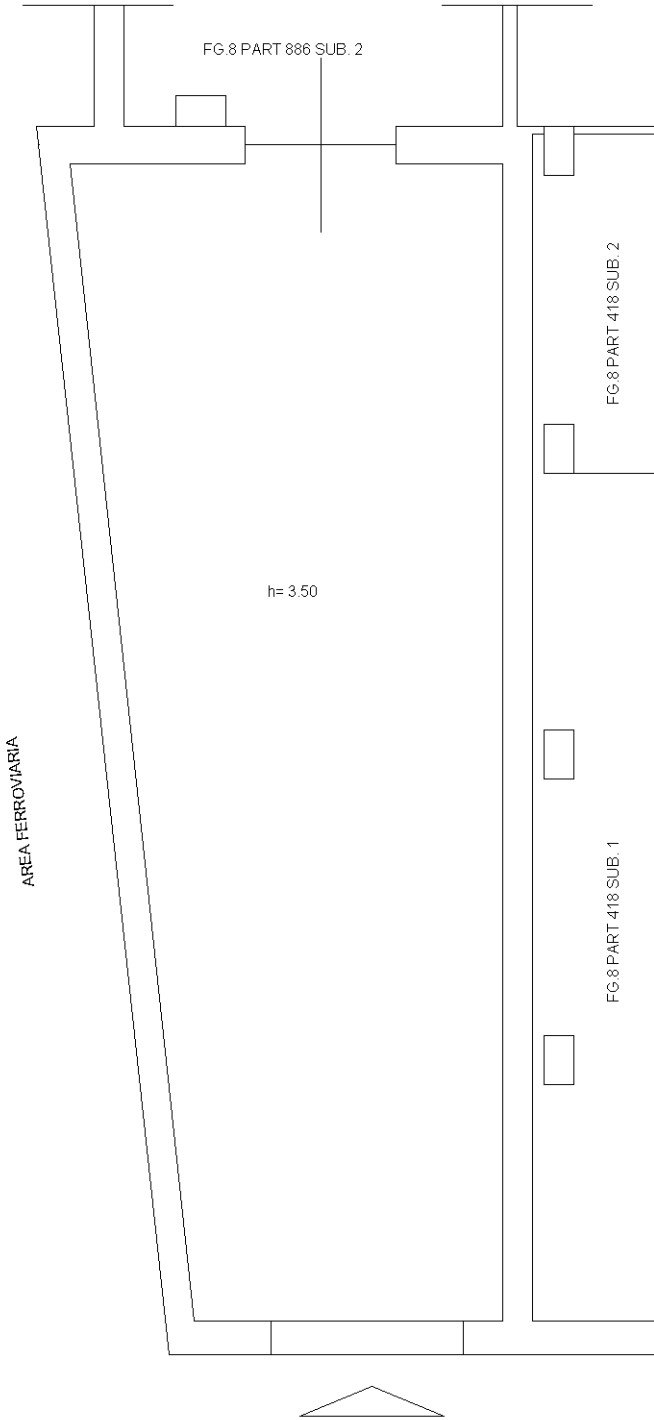

Ultima planimetria in atti