


|                                             |                                   |
|---------------------------------------------|-----------------------------------|
| Dichiarazione protocollo n. _____ del _____ |                                   |
| Comune di Lainate                           |                                   |
| Via Piemonte _____ civ. 26                  |                                   |
| Identificativi Catastali:                   | Compilata da:<br>Clementi Claudio |
| Sezione:                                    | Iscritto all'albo:<br>Geometri    |
| Foglio: 14                                  |                                   |
| Particella: 259                             |                                   |
| Subalterno: 702                             |                                   |
| Prov. Milano                                | N. 9363                           |

|                              |
|------------------------------|
| Planimetria                  |
| Scheda n. 1      Scala 1:200 |

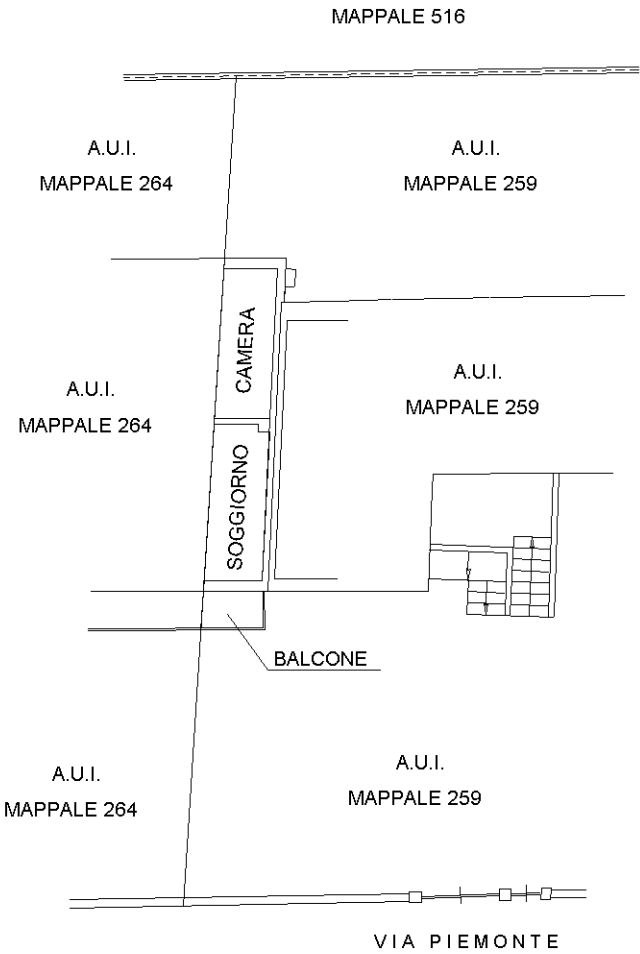

PIANO TERRA (RIALZATO)  
H 3.00 m

