


Dichiarazione protocollo n. _____ del _____	
Comune di Lainate	
Via Piemonte _____ civ. 26	
Identificativi Catastali:	Compilata da: Clementi Claudio
Sezione:	Iscritto all'albo: Geometri
Foglio: 14	
Particella: 264	
Subalterno: 705	Prov. Milano N. 9363

Planimetria
Scheda n. 1 Scala 1:200

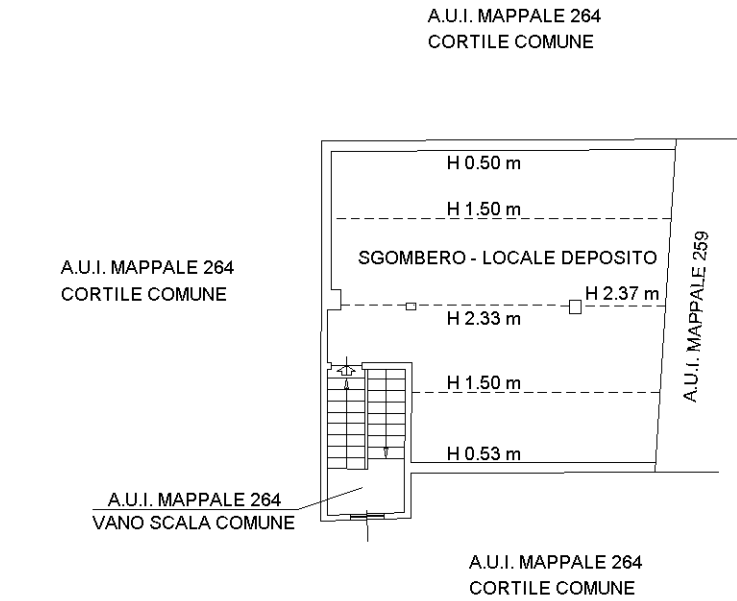

PIANO SECONDO (SOTTOTETTO S.P.P.)

