


Dichiarazione protocollo n. del	
Comune di Lainate	
Via Piemonte	civ. 26
Identificativi Catastali:	Compilata da: Clementi Claudio
Sezione:	Iscritto all'albo: Geometri
Foglio: 14	
Particella: 264	
Subalterno: 701	Prov. Milano N. 9363

Planimetria
Scheda n. 1 Scala 1:200

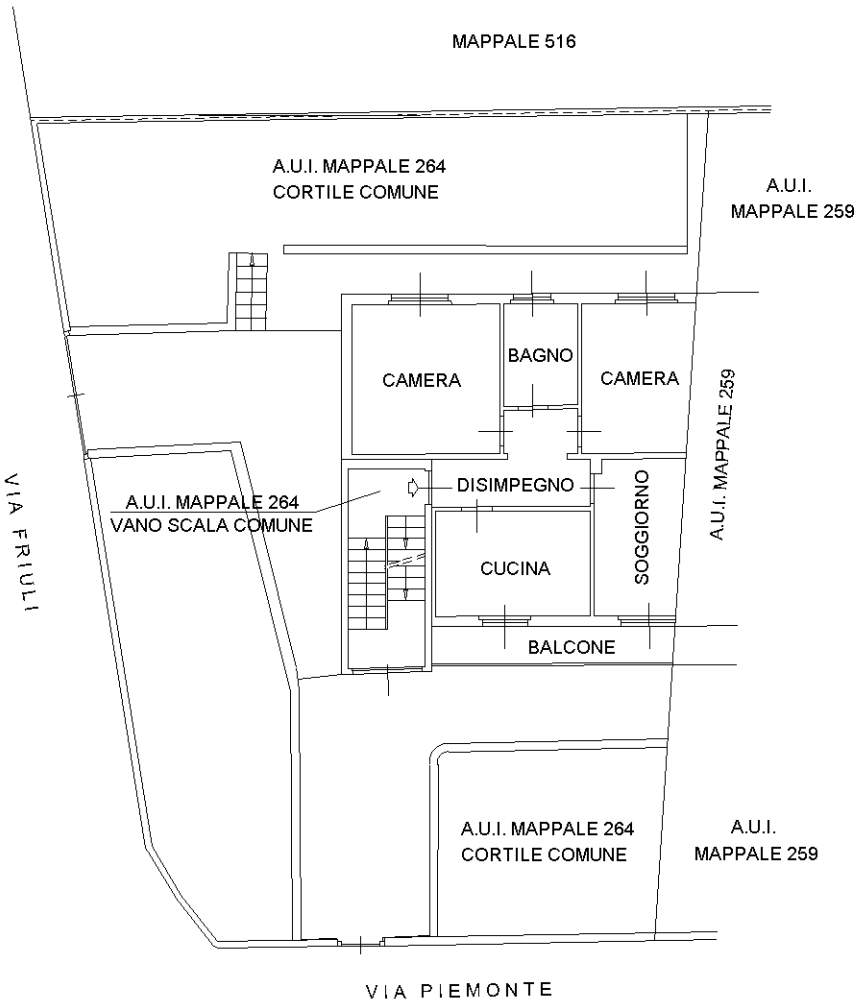

PIANO TERRA (RIALZATO)
H 3.00 m

