



Dichiarazione protocollo n. _____ del _____	
Comune di Lainate	
Via Piemonte _____ civ. 24	
Identificativi Catastali:	Compilata da: Clementi Claudio
Sezione:	Iscritto all'albo: Geometri
Foglio: 14	
Particella: 259	
Subalterno: 701	
Prov. Milano	N. 9363

Planimetria
Scheda n. 1 Scala 1:200

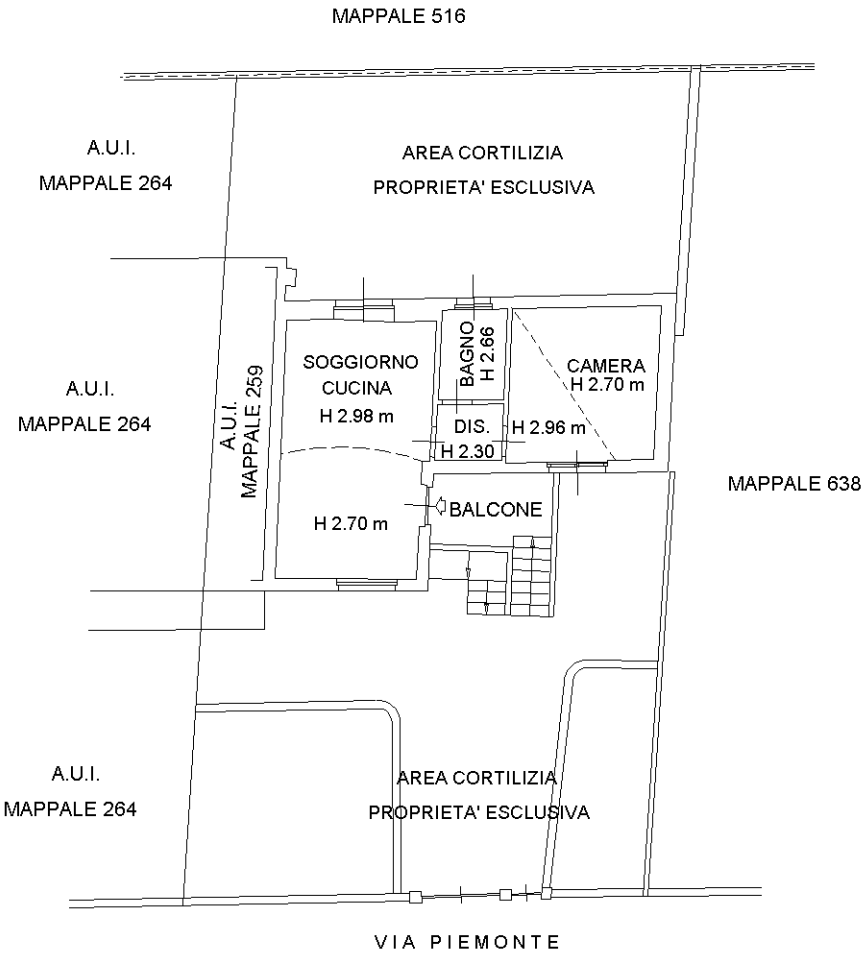

PIANO TERRA (RIALZATO)

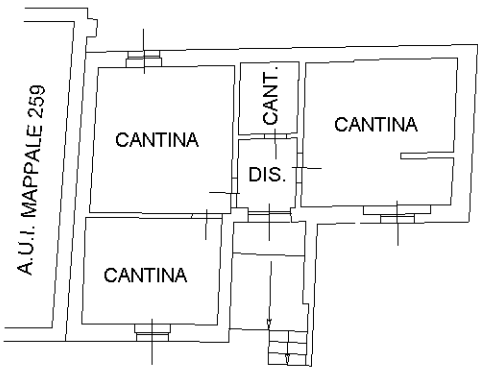

PIANO PRIMO SOTTOSTRADA
H 2.43 m

