

Catasto fabbricati
Visura attuale per immobile
Situazione degli atti informatizzati al 14/01/2026



Immobile di catasto fabbricati



Causali di aggiornamento ed annotazioni

Informazioni riportate negli atti del catasto al 14/01/2026

Dati identificativi: Comune di PESARO (G479) (PS)

Foglio 25 Particella 665 Subalterno 1

Classamento:

Rendita: Euro 4.763,00

Zona censuaria 1,

Categoria D/1^a)

Indirizzo: VIA LAZIO n. 9 Piano S1-T - 1

Ultimo atto di aggiornamento: VARIAZIONE NEL CLASSAMENTO del 19/08/2005 Pratica n. PS0088251 in atti dal 19/08/2005 VARIAZIONE DI CLASSAMENTO (n. 22583.1/2005)

Annotazioni: CLASSAMENTO PROPOSTO E RETTIFICATO(D.M. 701/94)

> **Dati identificativi**

Comune di PESARO (G479) (PS)

Foglio 25 Particella 665 Subalterno 1

AMPLIAMENTO del 14/09/2004 Pratica n. PS0174348
in atti dal 14/09/2004 AMPLIAMENTO (n. 93092.1/2004)

Particelle corrispondenti al catasto terreni

Comune di PESARO (G479E) (PS)

Foglio 25 Particella 665

> **Indirizzo**

VIA LAZIO n. 9 Piano S1-T - 1

AMPLIAMENTO del 14/09/2004 Pratica n. PS0174348
in atti dal 14/09/2004 AMPLIAMENTO (n. 93092.1/2004)

> **Dati di classamento**

Rendita: **Euro 4.763,00**
Zona censuaria **1**,
Categoria **D/1^a**

VARIAZIONE NEL CLASSAMENTO del 19/08/2005
Pratica n. PS0088251 in atti dal 19/08/2005
VARIAZIONE DI CLASSAMENTO (n. 22583.1/2005)

Annotazioni: CLASSAMENTO PROPOSTO E
RETTIFICATO(D.M. 701/94)

Notifica in corso con protocollo n. PS0017066 del
17/02/2006

> **Intestazione attuale dell'immobile - totale intestati: 1**

> **1. SOC. VETRERIA MASETTI-SRL**
(CF 00179930417)

████████████████████

Diritto di: Proprieta' per 1/1 (deriva dall'atto 1)

1. Atto del 07/03/2006 Pubblico ufficiale MARCHIONNI
ENRICO Sede PESARO (PU) Repertorio n. 560353 -
COMPRAVENDITA Nota presentata con Modello Unico
n. 2039.1/2006 Reparto PI di PESARO in atti dal
13/03/2006

Visura telematica

Legenda

a) D/1: Opifici

Agenzia del Territorio
CATASTO FABBRICATI
Ufficio Provinciale di
Pesaro

Dichiarazione protocollo n. PS0174348 del 14/09/2004

Planimetria di u.i.u. in Comune di Pesaro

Via Lazio

civ. 9

Identificativi Catastali:

Sezione:

Foglio: 25

Particella: 665

Subalterno: 1


Compilata da:
Bianchi Andrea

Iscritto all'albo:
Geometri

Prov. Pesaro

N. 1579

Scheda n. 1 Scala 1:500

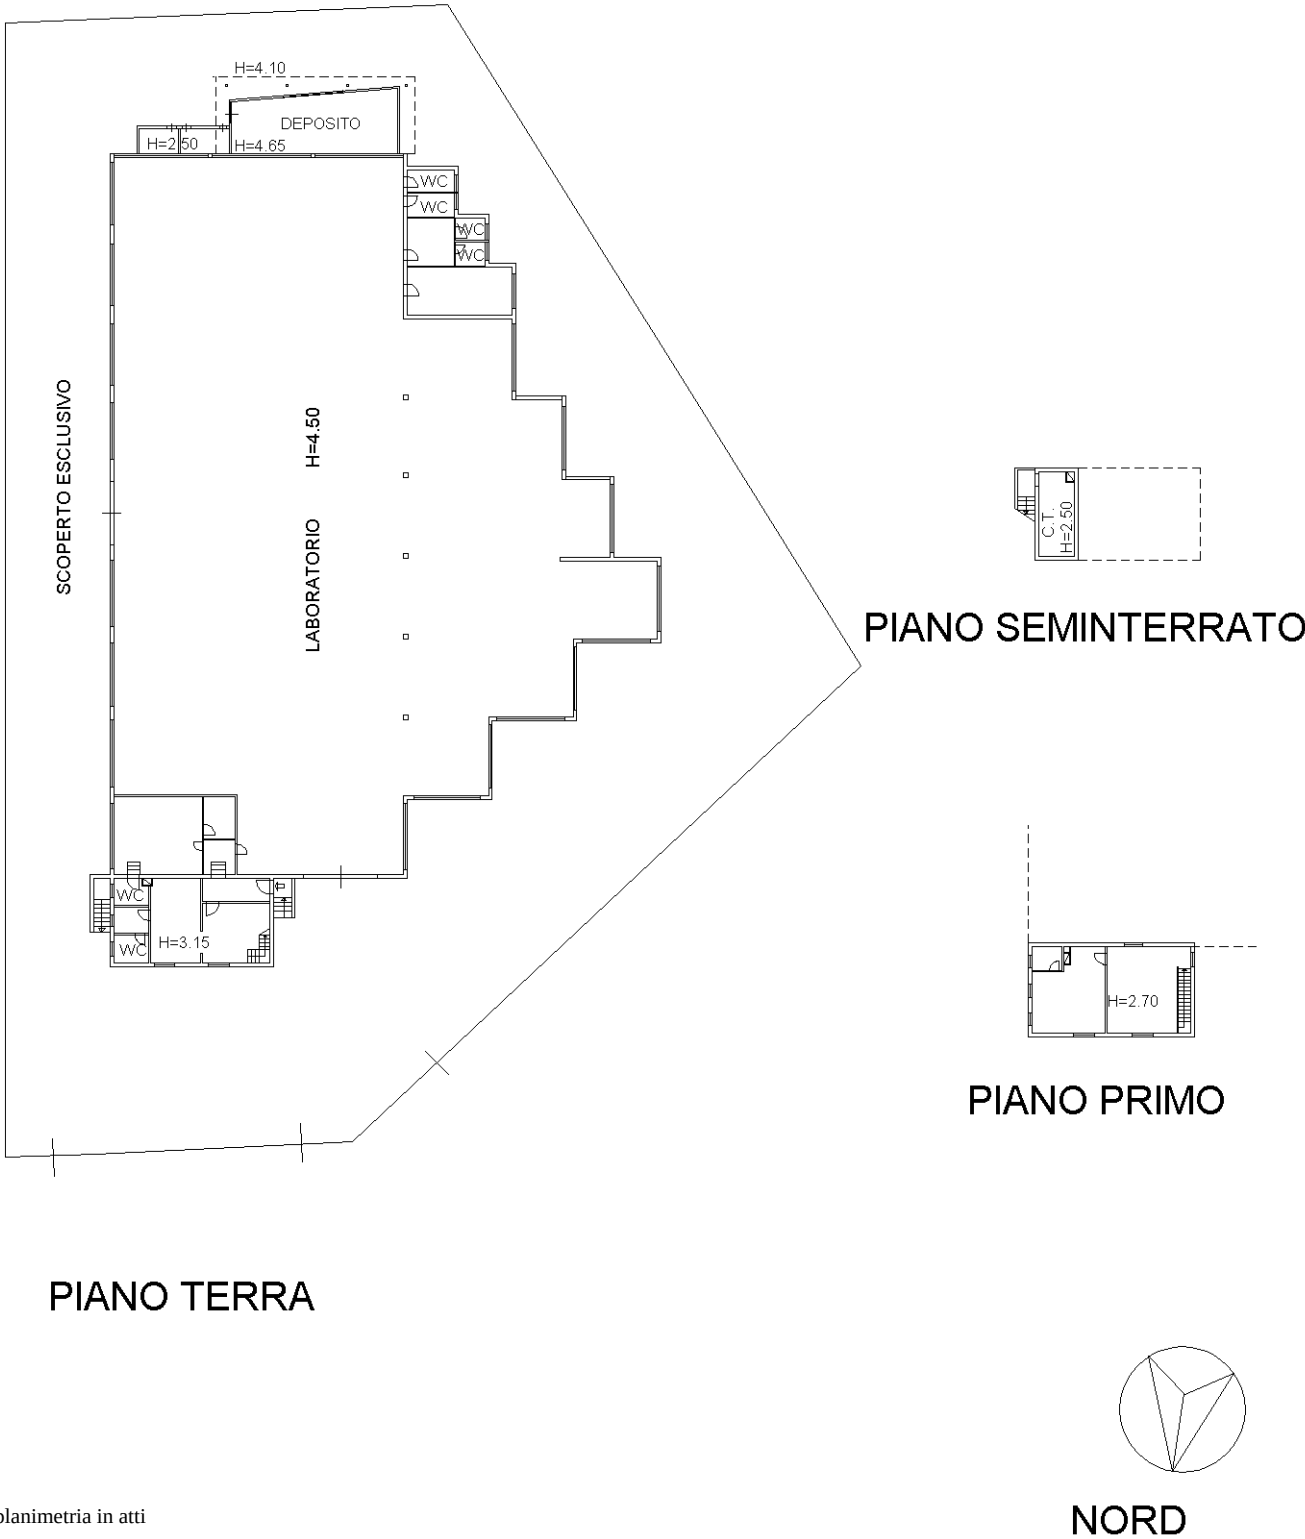

Ultima planimetria in atti