

Agenzia del Territorio
CATASTO FABBRICATI
Ufficio Provinciale di
Bologna

Dichiarazione protocollo n. BO0072885 del 16/04/2004

Planimetria di u.i.u. in Comune di Bologna

Via Delle Belle Arti

civ. 19

Identificativi Catastali:

Sezione:

Foglio: 89

Particella: 200

Subalterno: 20

Compilata da:

Bolognini Lorenzo

Iscritto all'albo:

Geometri


Prov. Bologna

N. 3188


Scheda n. 1

Scala 1:200


PIANO PRIMO
H=2.26MT

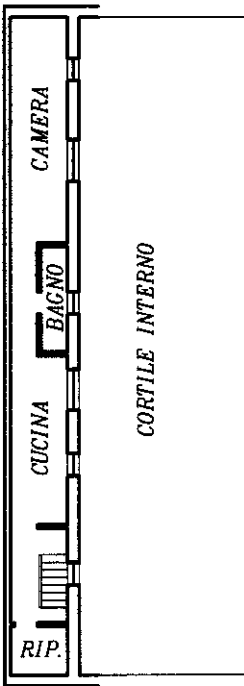

PIANO TERRA
H=2.26MT

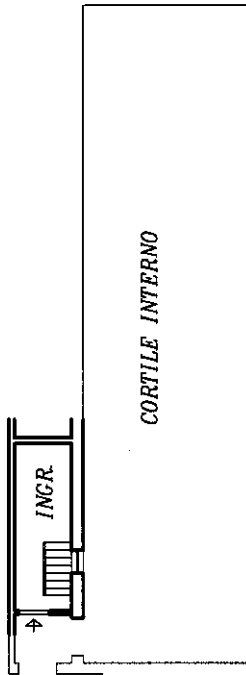

PIANO SOTTERRANEO
H=2.30MT

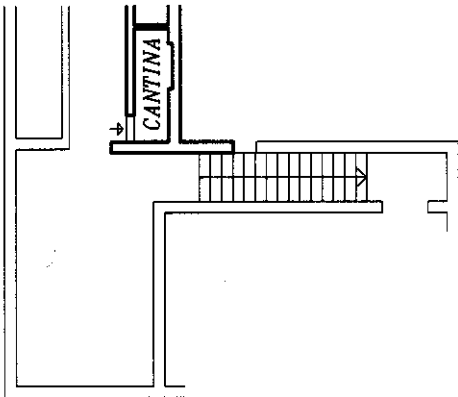

Ultima planimetria in atti

Data: 25/07/2024 - n. T155481 - Richiedente: GVNDVD74T09A944G

Totale schede: 1 - Formato di acquisizione: A4(210x297) - Formato stampa richiesto: A4(210x297)