


ALLEGATO "D"



VUOTO SU VIA PALATINA

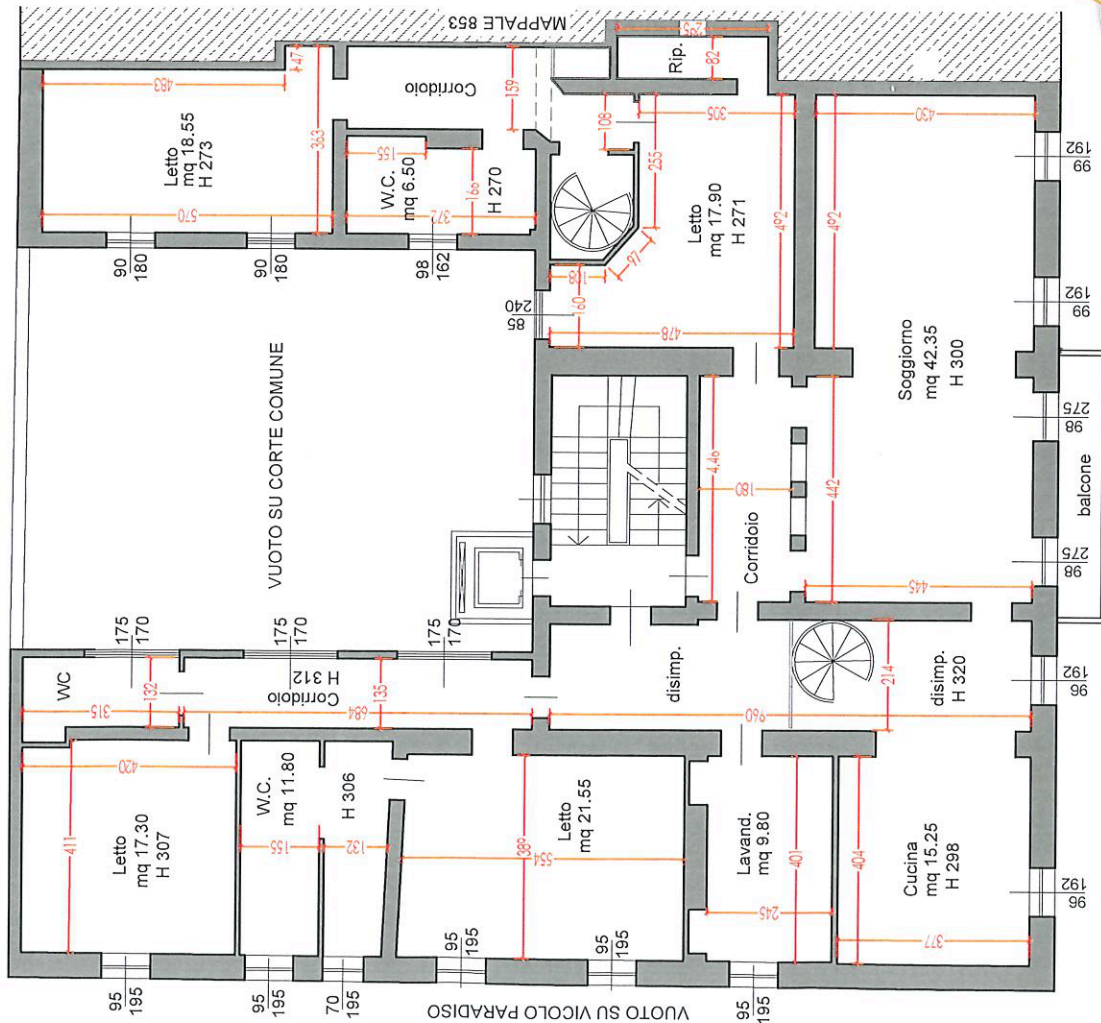


VUOTO SU CORSO XX SETTEMBRE

PIANTA PIANO SECONDO

STATO DEI LUOGHI RILEVATO


PIANTA PIANO TERZO

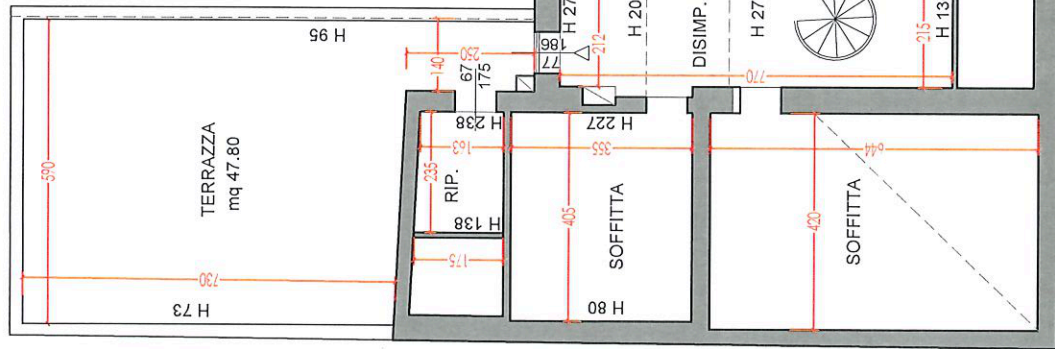

Procedura: R.G.E. 183 / 2025
Elaborati : Piano Piano Secondo - Terzo
Scala : 1:100
Data : Aprile 2026

Dati catastali:
Comune di Cremona (Cr)
Foglio 86 Particella 850 / 8 - 852 / 12
Indirizzo:
Esecutato:

Geom. Gradassi Nicola
Via G. Verdi, 9 - 26039 Vescovato (CR) ITALIA
Tel. Mobile 335-474707
Posta elettronica nicolagradassi@gmail.com

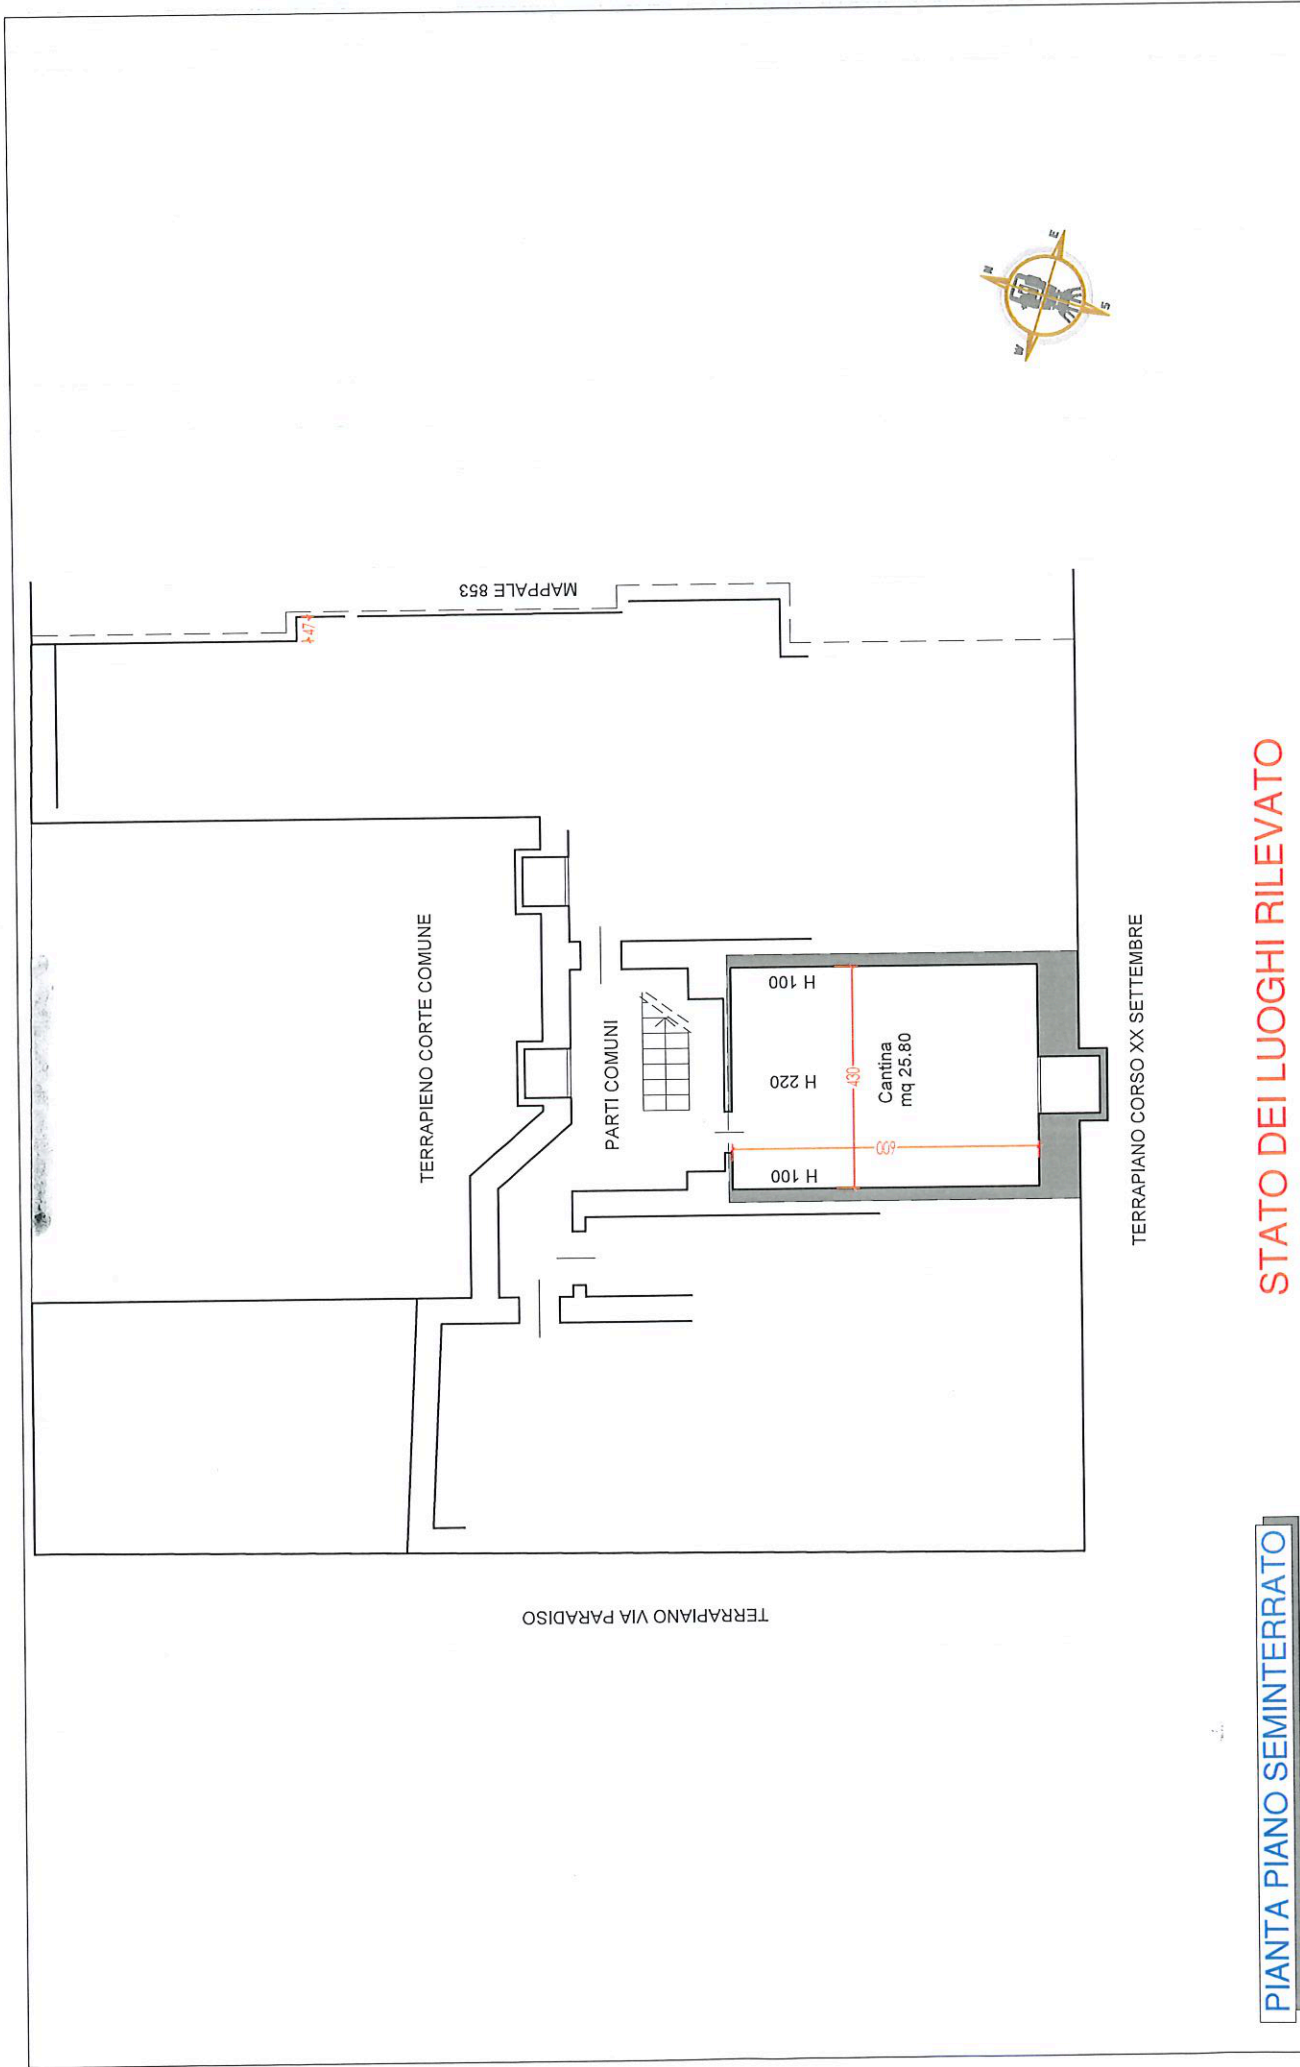


PIANTA PIANO SEMINTERRATO

STATO DEI LUOGHI RILEVATO

Procedura: R.G.E. 183 / 2025
Elaborati : Pianta Piano Seminterrato
Scala : 1:100
Data : Aprile 2026

Dati catastali: Comune di Cremona (Cr)
Foglio 86 Particella 850 / 8 - 852 / 12
Caso XX Settembre n°30
Indirizzo: [REDACTED]
Esecutato:

Geom. Gradaschi Nicola
Via G. Verdi, 9 - 26039 Vescovato (CR) ITALIA
Tel. Mobile 335-474707
Posta elettronica nicolagradaschi@gmail.com

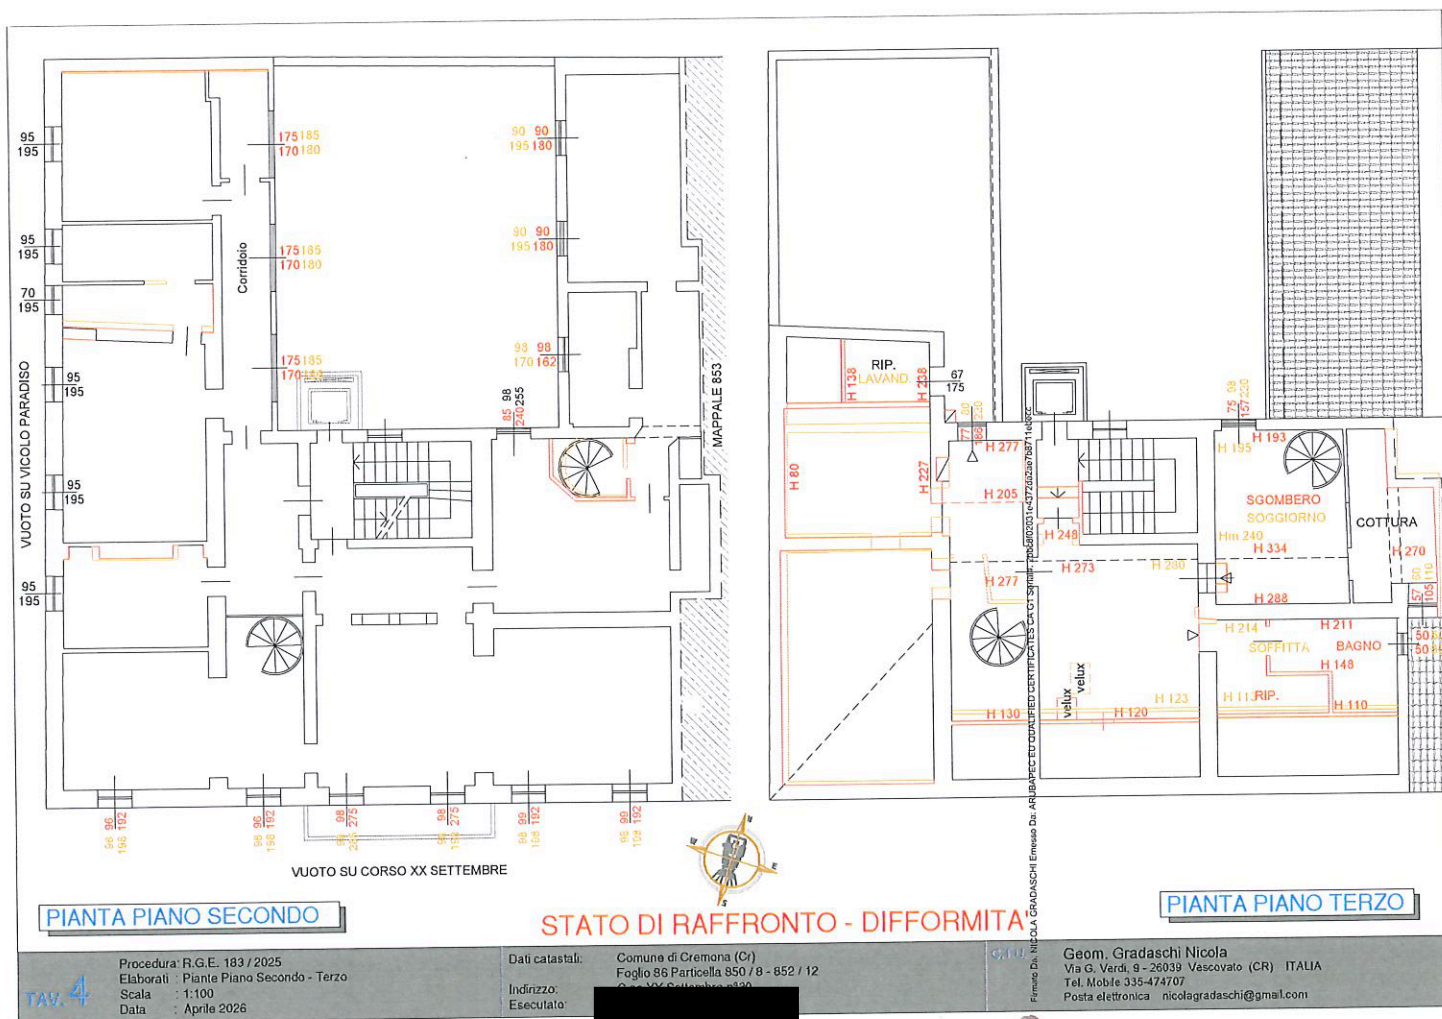

0.000000