

RILIEVO FOTOGRAFICO



Esterno edificio




Scalinata di accesso





Esterno edificio e a dx area di posteggio pertinenziale

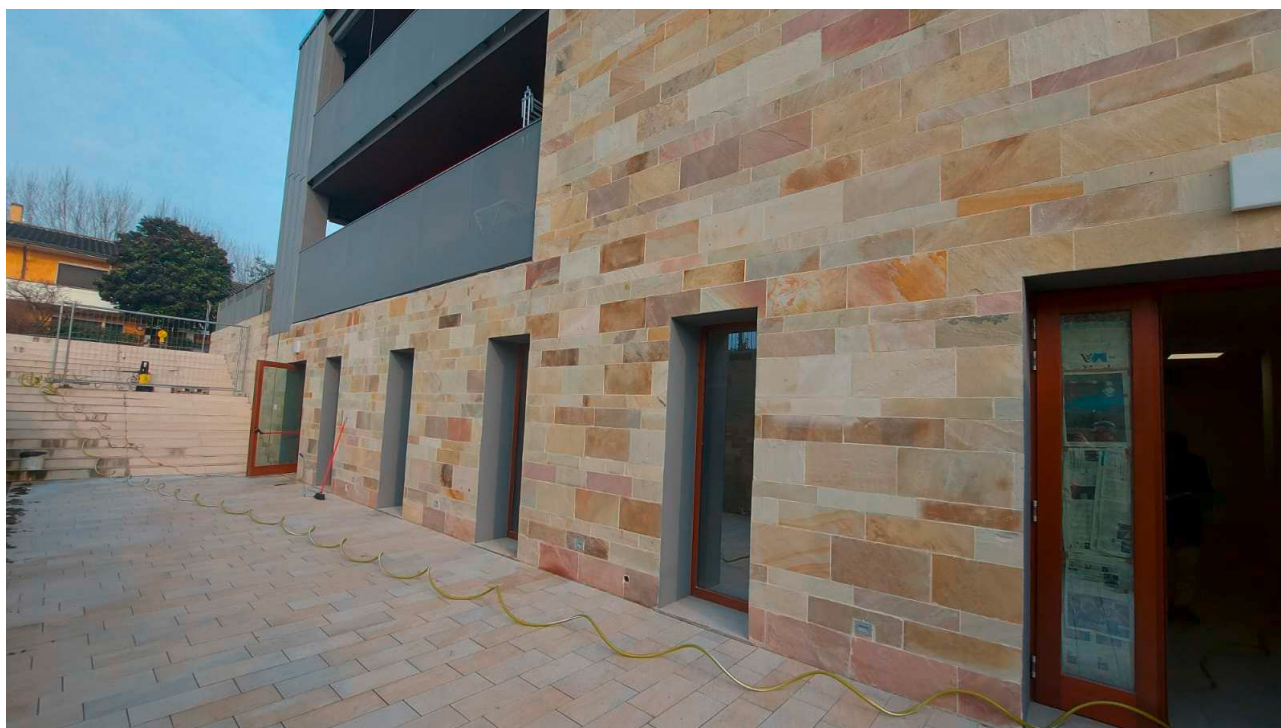


Area cortiva





Ingressi al foyer

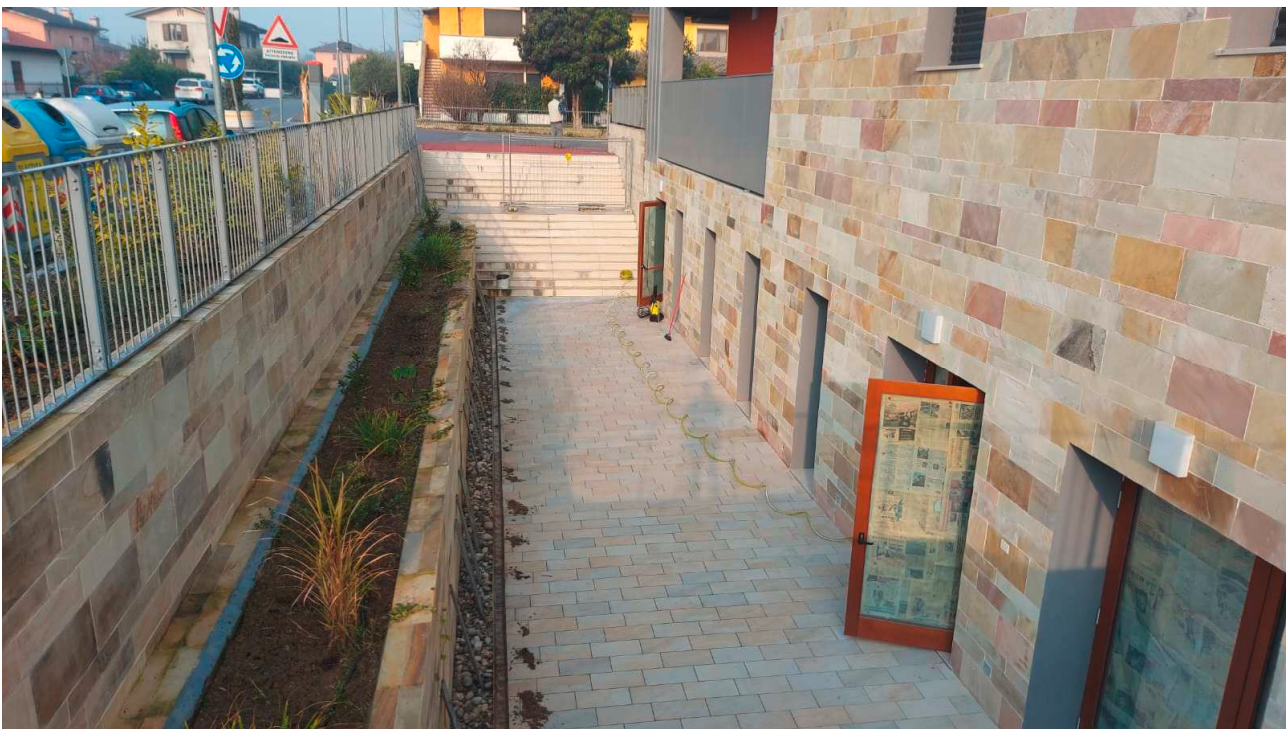



foyer



foyer





Sala della musica






Esempio finiture servizio igienico (disabili)






Interno autorimessa

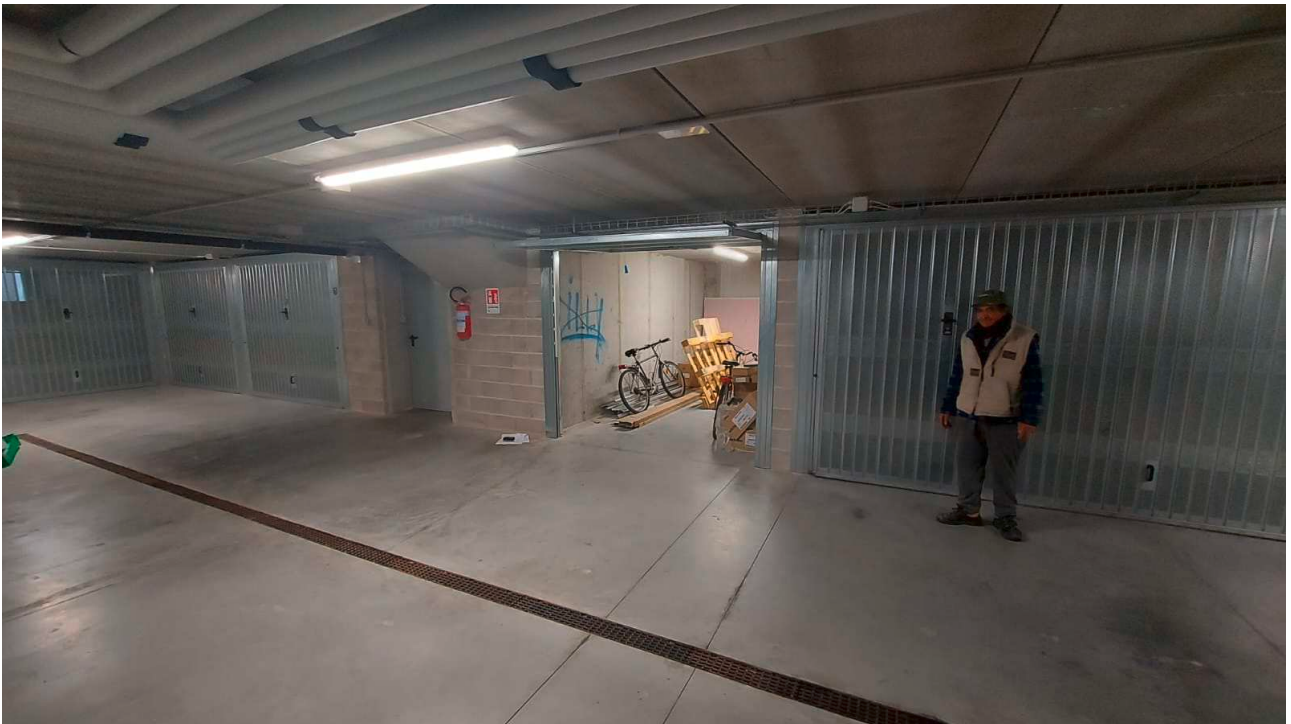


Basculante aperta



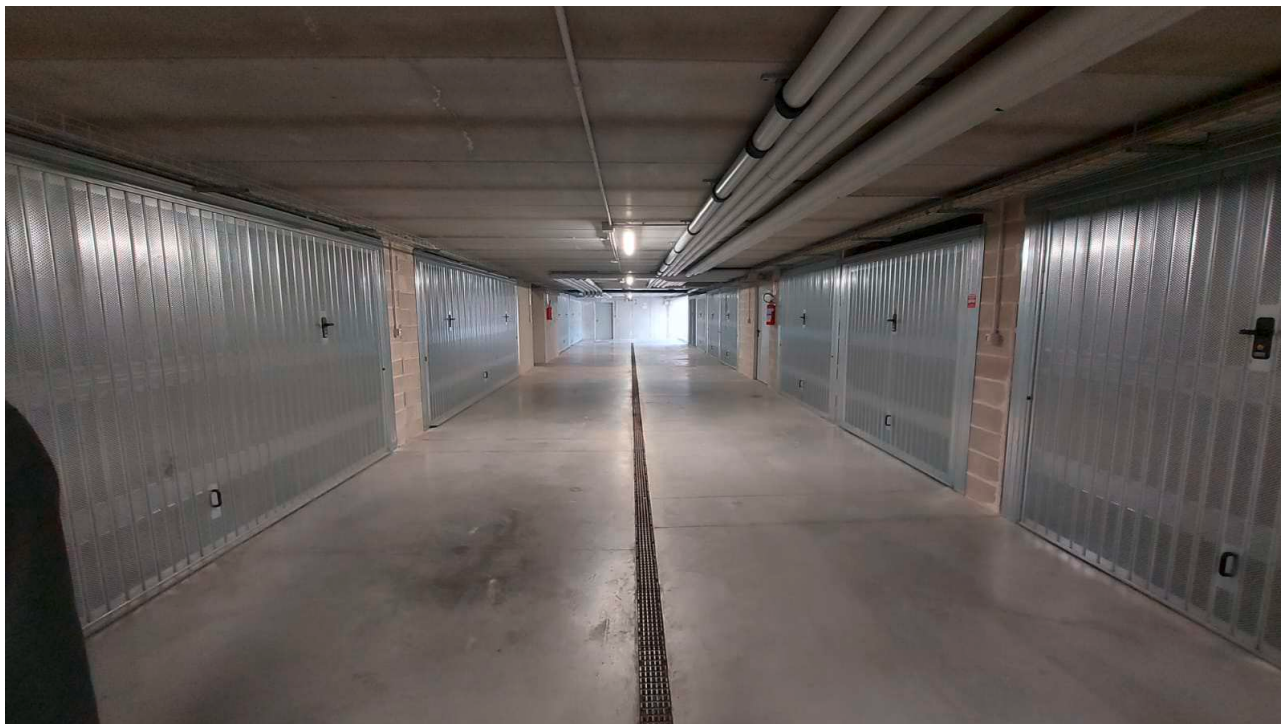

Corsia di accesso all'autorimessa

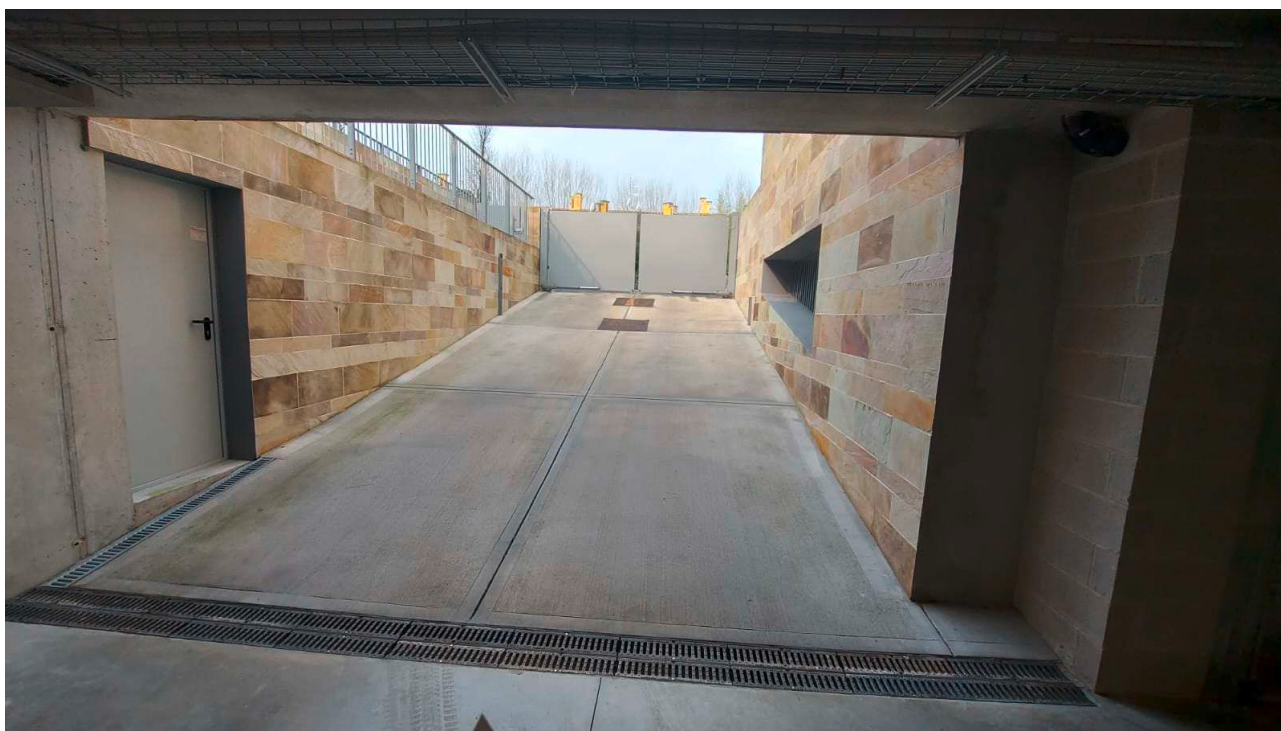

Rampa di accesso dalla strada con cancello in fondo






Area di posteggio esterna generale e particolare finitura a massetti



MAPPA CATASTALE

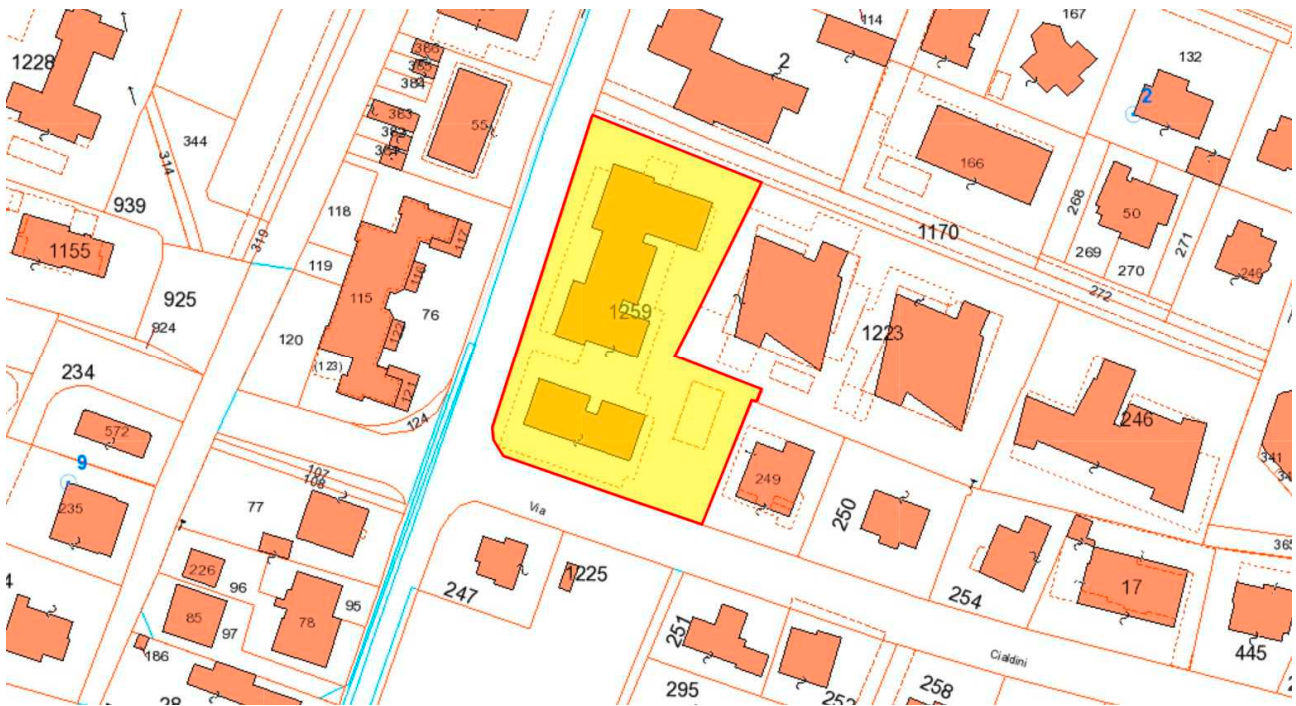

SIRMIONE FOGLIO 15




SCHEDA CATASTALE SCUOLA DI MUSICA

Agenzia delle Entrate CATASTO FABBRICATI Ufficio Provinciale di Brescia		Dichiarazione protocollo n. BS0006641 del 18/01/2023	
		Comune di Sirmione Via San Martino Della Battaglia civ. SNC	
Planimetria Scheda n. 1 Scala 1:200		Identificativi Catastali: Sezione: NCT Foglio: 15 Particella: 1259 Subalterno: 39	
		Compilata da: Pagani Giancarlo Iscritto all'albo: Geometri Prov. Brescia N. 03248	

PIANO PRIMO SOTTOSTRADA


Firma planimetria in atti
 Data: 21/11/2024 - n. T161448 - Richiedente: PLCLCU65A19H5010
 Formato schede: 1 - Formato di acquisizione: A4(210x297) - Formato stampa richiesto: A4(210x297)

SCHEMA CATASTALE AUTORIZZAZIONE

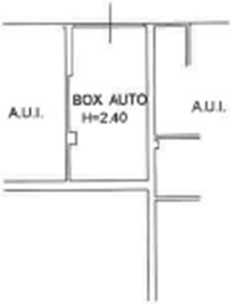
Agenzia delle Entrate CATASTO FABBRICATI Ufficio Provinciale di Brescia	Dichiarazione protocollo n. BS0006641 del 18/01/2023	
	Comune di Sirmione Via San Martino Della Battaglia civ. 21	
Planimetria Schema n. 1 Scala 1:200	Identificativi Catastali: Sezione: NCT Foglio: 15 Particella: 1259 Subalterno: 34	Compilata da: Pagani Giancarlo Iscritto all'albo: Geometri Prov. Brescia N. 03248
	PIANO PRIMO SOTTOSTRADA  10 metri ORIENTAMENTO 	

Schema planimetria in atti
Data: 21/11/2024 - n. T161447 - Richiedente: PLCLCU65A19H5010
Formato scheda: I - Formato di acquisizione: A4(210x297) - Formato stampa richiesto: A4(210x297)

ELABORATO PLANIMETRICO

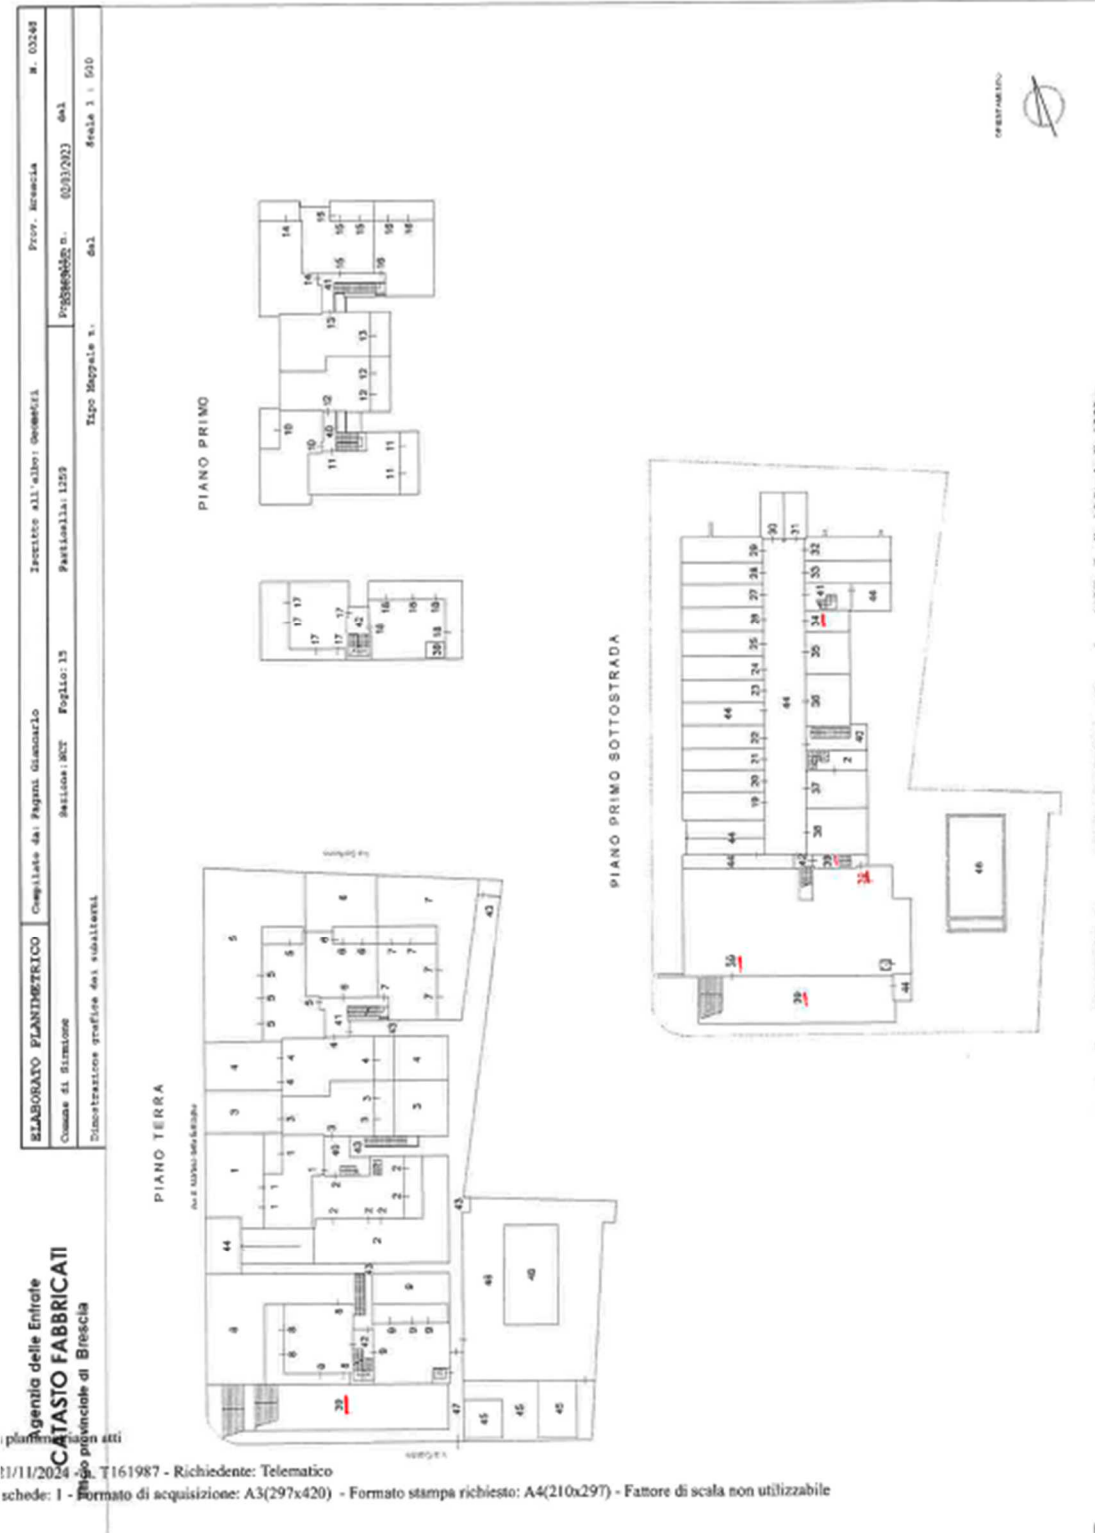

ESTRATTI DI PLANIMETRIA DA SCIA DI VARIANTE

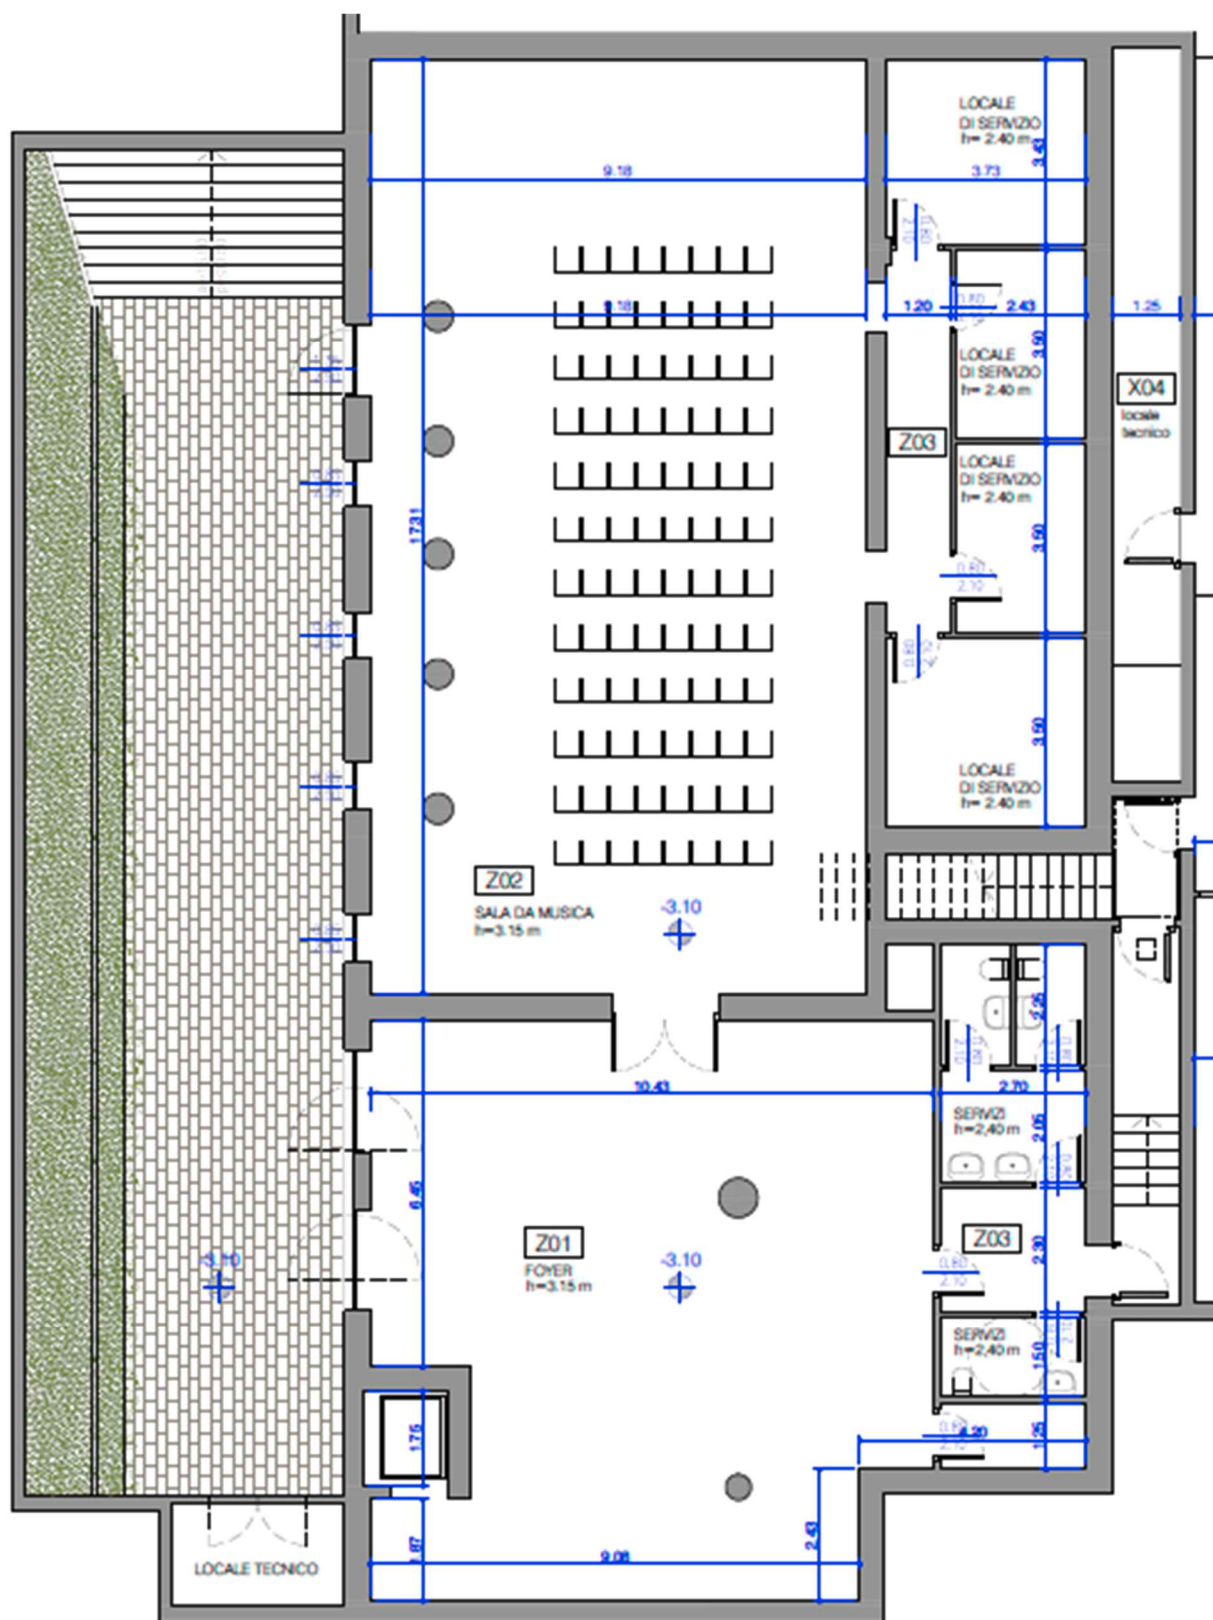

Perito estimatore dott. Ing. Giuseppe Girelli via Tommaso Dal Molin 26 Desenzano del Garda (BS) 030 991 1980 cell. 335 7569234
Email giuseppe.girelli72@gmail.com - Pec giuseppegirelli@bs.ingegneri.legalmail.it



Agenzia delle Entrate
CATASTO FABBRICATI
Ufficio Provinciale di
Brescia

Dichiarazione protocollo n. BS0006641 del 18/01/2023

Comune di Sirmione

Via San Martino Della Battaglia

civ. SNC

Identificativi Catastali:

Sezione: NCT

Foglio: 15

Particella: 1259

Subalterno: 39

Compilata da:

Pagani Giancarlo

Iscritto all'albo:
Geometri

Prov. Brescia


N. 03248

Planimetria

Scheda n. 1

Scala 1:200

PIANO PRIMO SOTTOSTRADA

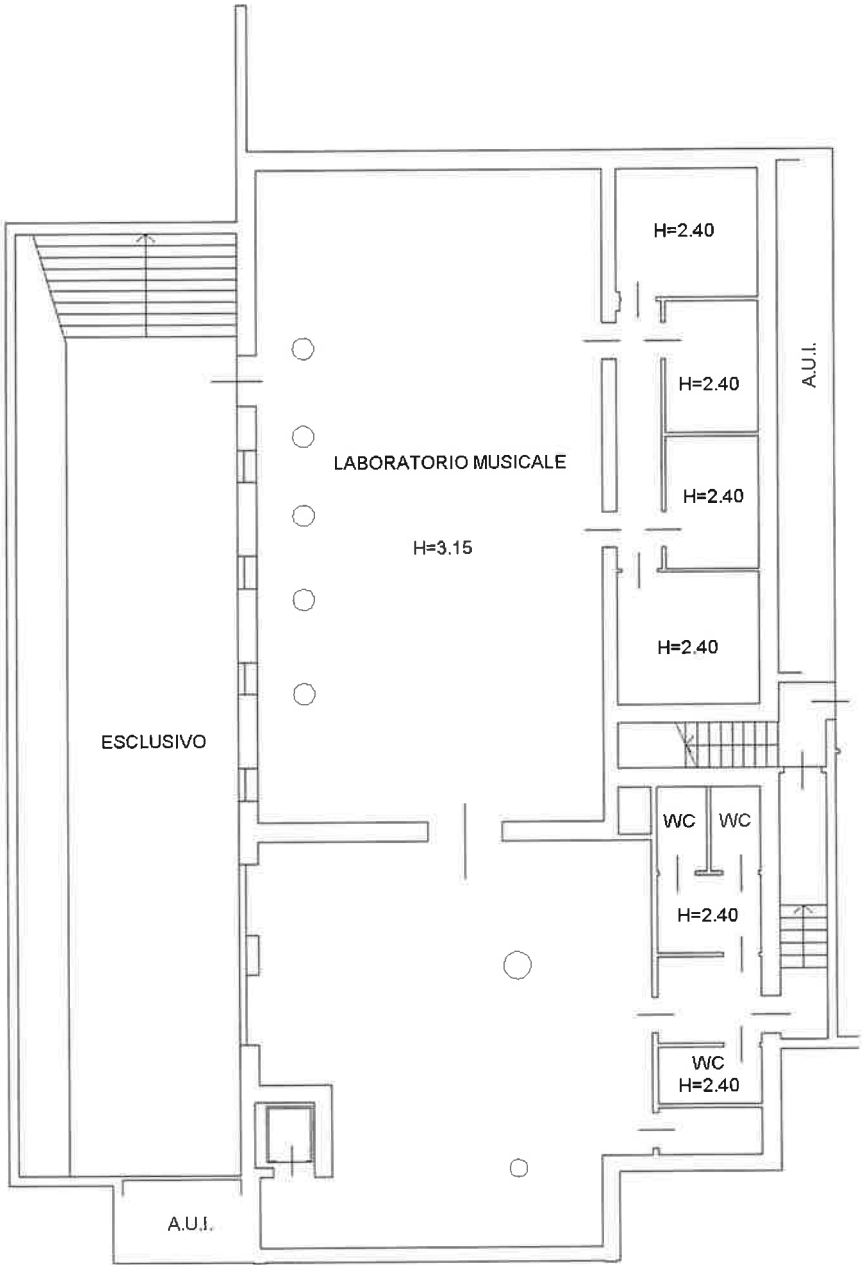

ORIENTAMENTO



tima planimetria in atti

ata: 21/11/2024 - n. T161448 - Richiedente: PLCLCU65A19H501O

ale schede: 1 - Formato di acquisizione: A4(210x297) - Formato stampa richiesto: A4(210x297)

Agenzia delle Entrate
CATASTO FABBRICATI
Ufficio Provinciale di
Brescia

Dichiarazione protocollo n. BS0006641 del 18/01/2023

Comune di Sirmione

Via San Martino Della Battaglia

civ. 21

Identificativi Catastali:

Sezione: NCT

Foglio: 15

Particella: 1259

Subalterno: 34

Compilata da:

Pagani Giancarlo

Iscritto all'albo:

Geometri

Prov. Brescia


N. 03248

Planimetria


Scheda n. 1

Scala 1:200

PIANO PRIMO SOTTOSTRADA

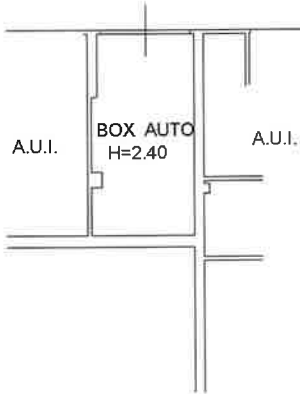

ORIENTAMENTO

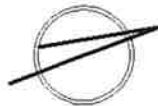

ima planimetria in atti


ita: 21/11/2024 - n. T161447 - Richiedente: PLCLCU65A19H501O

ale schede: 1 - Formato di acquisizione: A4(210x297) - Formato stampa richiesto: A4(210x297)


Firmato Da: **CLAUDIO PAGANI** - **Geometra** - **Consiglio Provinciale di Brescia** - **Sezione di Sirmione** - **Foglio 15 - Particella 1259 - Subalterno 34** - **15/01/2023** - **BS0006641**

ELABORATO PLANIMETRICO		Compilato da: Pagani Giancarlo	Isoritto all'albo: Geometri	Prov. Brescia	N. 03248
Comune di Sirmione	Sezione: NCT	Foglio: 15	Particella: 1259	P2858894522 n. 02/03/2023 del	
Dimostrazione grafica dei subalterni		Tipo Mappale n. del		Scala 1 : 500	


PIANO TERRA

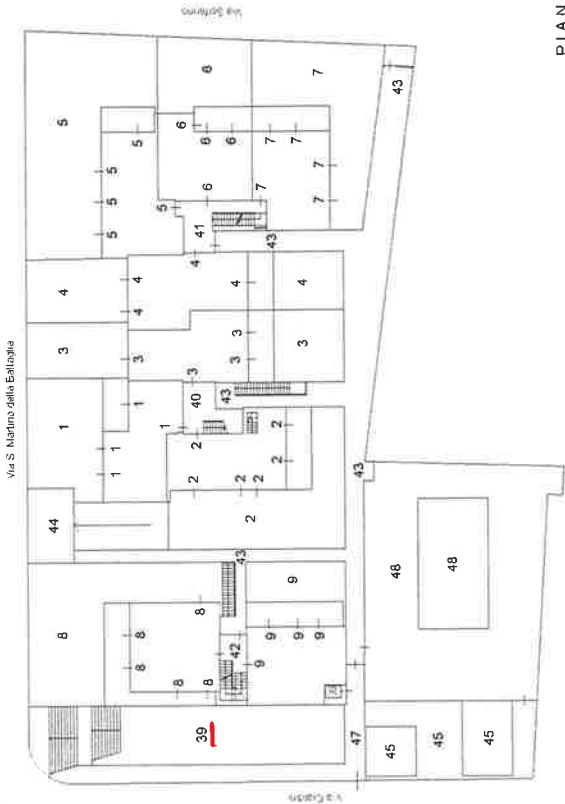

PIANO PRIMO

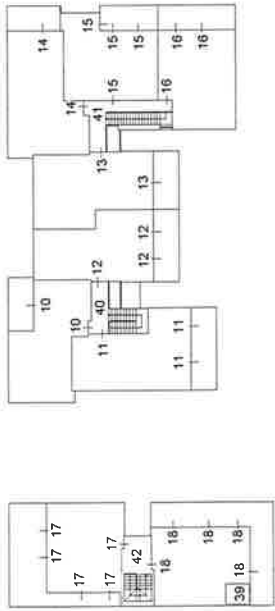

PIANO PRIMO SOTTOSTRADA

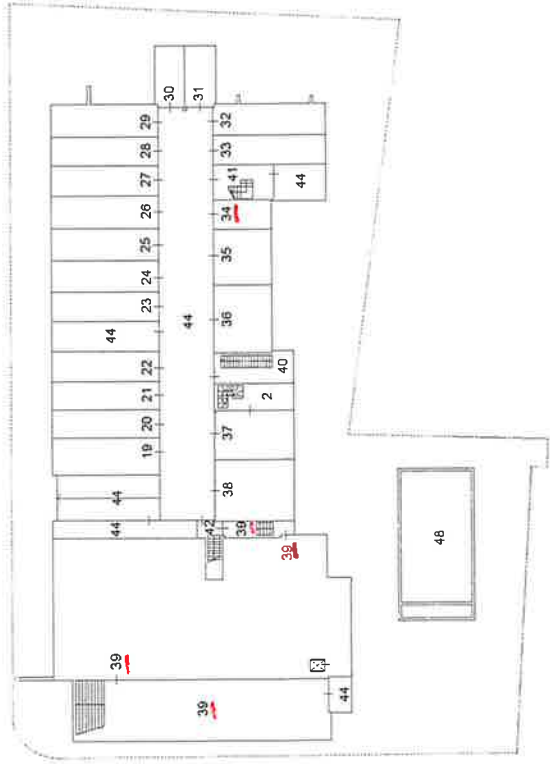

ORIENTAMENTO



ACCERTAMENTO DELLA PROPRIETA' IMMOBILIARE URBANA ELENCO DEI SUBALTERNI ASSEGNATI

Comune	Sezione	Foglio	Particella	Tipo mappale	del:
SIRMIONE	NCT	15	1223		

Sub	UBICAZIONE via/piazza	n.civ	Piani	Scala	Int	DESCRIZIONE
50						SOPPRESSO


Comune	Sezione	Foglio	Particella	Tipo mappale	del:
SIRMIONE	NCT	15	1259		

Sub	UBICAZIONE via/piazza	n.civ	Piani	Scala	Int	DESCRIZIONE
1	via solferino	2	T			ABITAZIONE DI TIPO CIVILE
2	via solferino	2	S1-T			ABITAZIONE DI TIPO CIVILE
3	via solferino	2	T			ABITAZIONE DI TIPO CIVILE
4	via solferino	2	T			ABITAZIONE DI TIPO CIVILE
5	via solferino	2	T			ABITAZIONE DI TIPO CIVILE
6	via solferino	2	T			ABITAZIONE DI TIPO CIVILE
7	via solferino	2	T			ABITAZIONE DI TIPO CIVILE
8	via enrico cialdini	SNC	T			ABITAZIONE DI TIPO CIVILE
9	via enrico cialdini	SNC	T			ABITAZIONE DI TIPO CIVILE
10	via solferino	2	1			ABITAZIONE DI TIPO CIVILE
11	via solferino	2	1			ABITAZIONE DI TIPO CIVILE
12	via solferino	2	1			ABITAZIONE DI TIPO CIVILE
13	via solferino	2	1			ABITAZIONE DI TIPO CIVILE
14	via solferino	2	1			ABITAZIONE DI TIPO CIVILE
15	via solferino	2	1			ABITAZIONE DI TIPO CIVILE
16	via solferino	2	1			ABITAZIONE DI TIPO CIVILE
17	via enrico cialdini	SNC	1			ABITAZIONE DI TIPO CIVILE
18	via enrico cialdini	SNC	1			ABITAZIONE DI TIPO CIVILE
19	via san martino della battaglia	21	S1			AUTORIMESSA
20	via san martino della battaglia	21	S1			AUTORIMESSA
21	via san martino della battaglia	21	S1			AUTORIMESSA
22	via san martino della battaglia	21	S1			AUTORIMESSA
23	via san martino della battaglia	21	S1			AUTORIMESSA
24	via san martino della battaglia	21	S1			AUTORIMESSA
25	via san martino della battaglia	21	S1			AUTORIMESSA
26	via san martino della battaglia	21	S1			AUTORIMESSA



27	via san martino della battaglia	21	S1		AUTORIMESSA
28	via san martino della battaglia	21	S1		AUTORIMESSA
29	via san martino della battaglia	21	S1		AUTORIMESSA
30	via san martino della battaglia	21	S1		AUTORIMESSA
31	via san martino della battaglia	21	S1		AUTORIMESSA
32	via san martino della battaglia	21	S1		AUTORIMESSA
33	via san martino della battaglia	21	S1		AUTORIMESSA
34	via san martino della battaglia	21	S1		AUTORIMESSA
35	via san martino della battaglia	21	S1		AUTORIMESSA
36	via san martino della battaglia	21	S1		AUTORIMESSA
37	via san martino della battaglia	21	S1		AUTORIMESSA
38	via san martino della battaglia	21	S1		AUTORIMESSA
39	via san martino della battaglia	SNC	S1		LABORATORIO PER ARTI E MESTIERI
40	via solferino	2	S1-T - 1		BCNC (VANO SCALA) AI SUB. 1,2,3,10,11 E 12.
41	via solferino	2	S1-T - 1		BCNC (VANO SCALA) AI SUB. 4,5,6,7,13,14,15 E 16.
42	via solferino	2	S1-T - 1		BCNC (VANO SCALA) AI SUB. 8,9,17 E 18.
43	via solferino	2	T		BCNC (ING. PEDONALE, PASSAGGI) AI SUB. 1,2,3,4,5,6,7,8,9,10,11,12,13,14,15,16,17,18 E 48.
44	via solferino	2	S1		BCNC (ING. CARRAIO, CORSELLO BOX, VANI TECNICI) AI SUB. 19,20,21,22,23,24,25,26,27,28,29,30,31,- 32,33,34,35,36,37 E 38.
45	via enrico cialdini	SNC	T		BCNC (AREE) AI SUB. 39 E 34.
46					SOPPRESSO
47	via enrico cialdini	SNC	T		BCNC (ING. PEDONALE) AI SUB. 1,2,3,4,5,6,7,8,9,10,11,12,13,14,15,16,17,18 E 48.
48	via solferino	2	S1-T		PISCINA CON PRENDISOLE ESCLUSIVO

Visura telematica

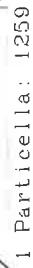

Comune (BS) SIRMIONE	Scala originale: 1:2000	21-Nov-2024 10:41:26
Foglio: 15	Dimensione cornice: 534.000 x 378.000 metri	Protocollo pratica T119581/2024

