

Agenzia delle Entrate
CATASTO FABBRICATI
Ufficio provinciale di
Cremona

Dichiarazione protocollo n. CR0017905 del 14/04/2022
Comune di Dovera
Via Marco Oldrini



civ. 8

Identificativi Catastali:
Sezione:
Foglio: 11
Particella: 319
Subalterno: 502


Compilata da:
Tedoldi Giacomo
Iscritto all'albo:
Geometri
Prov. Cremona
N. 1402

Scala 1: 200

n. 1

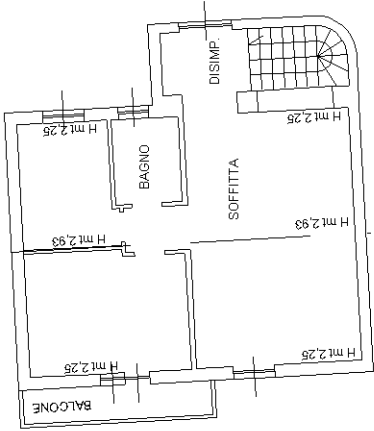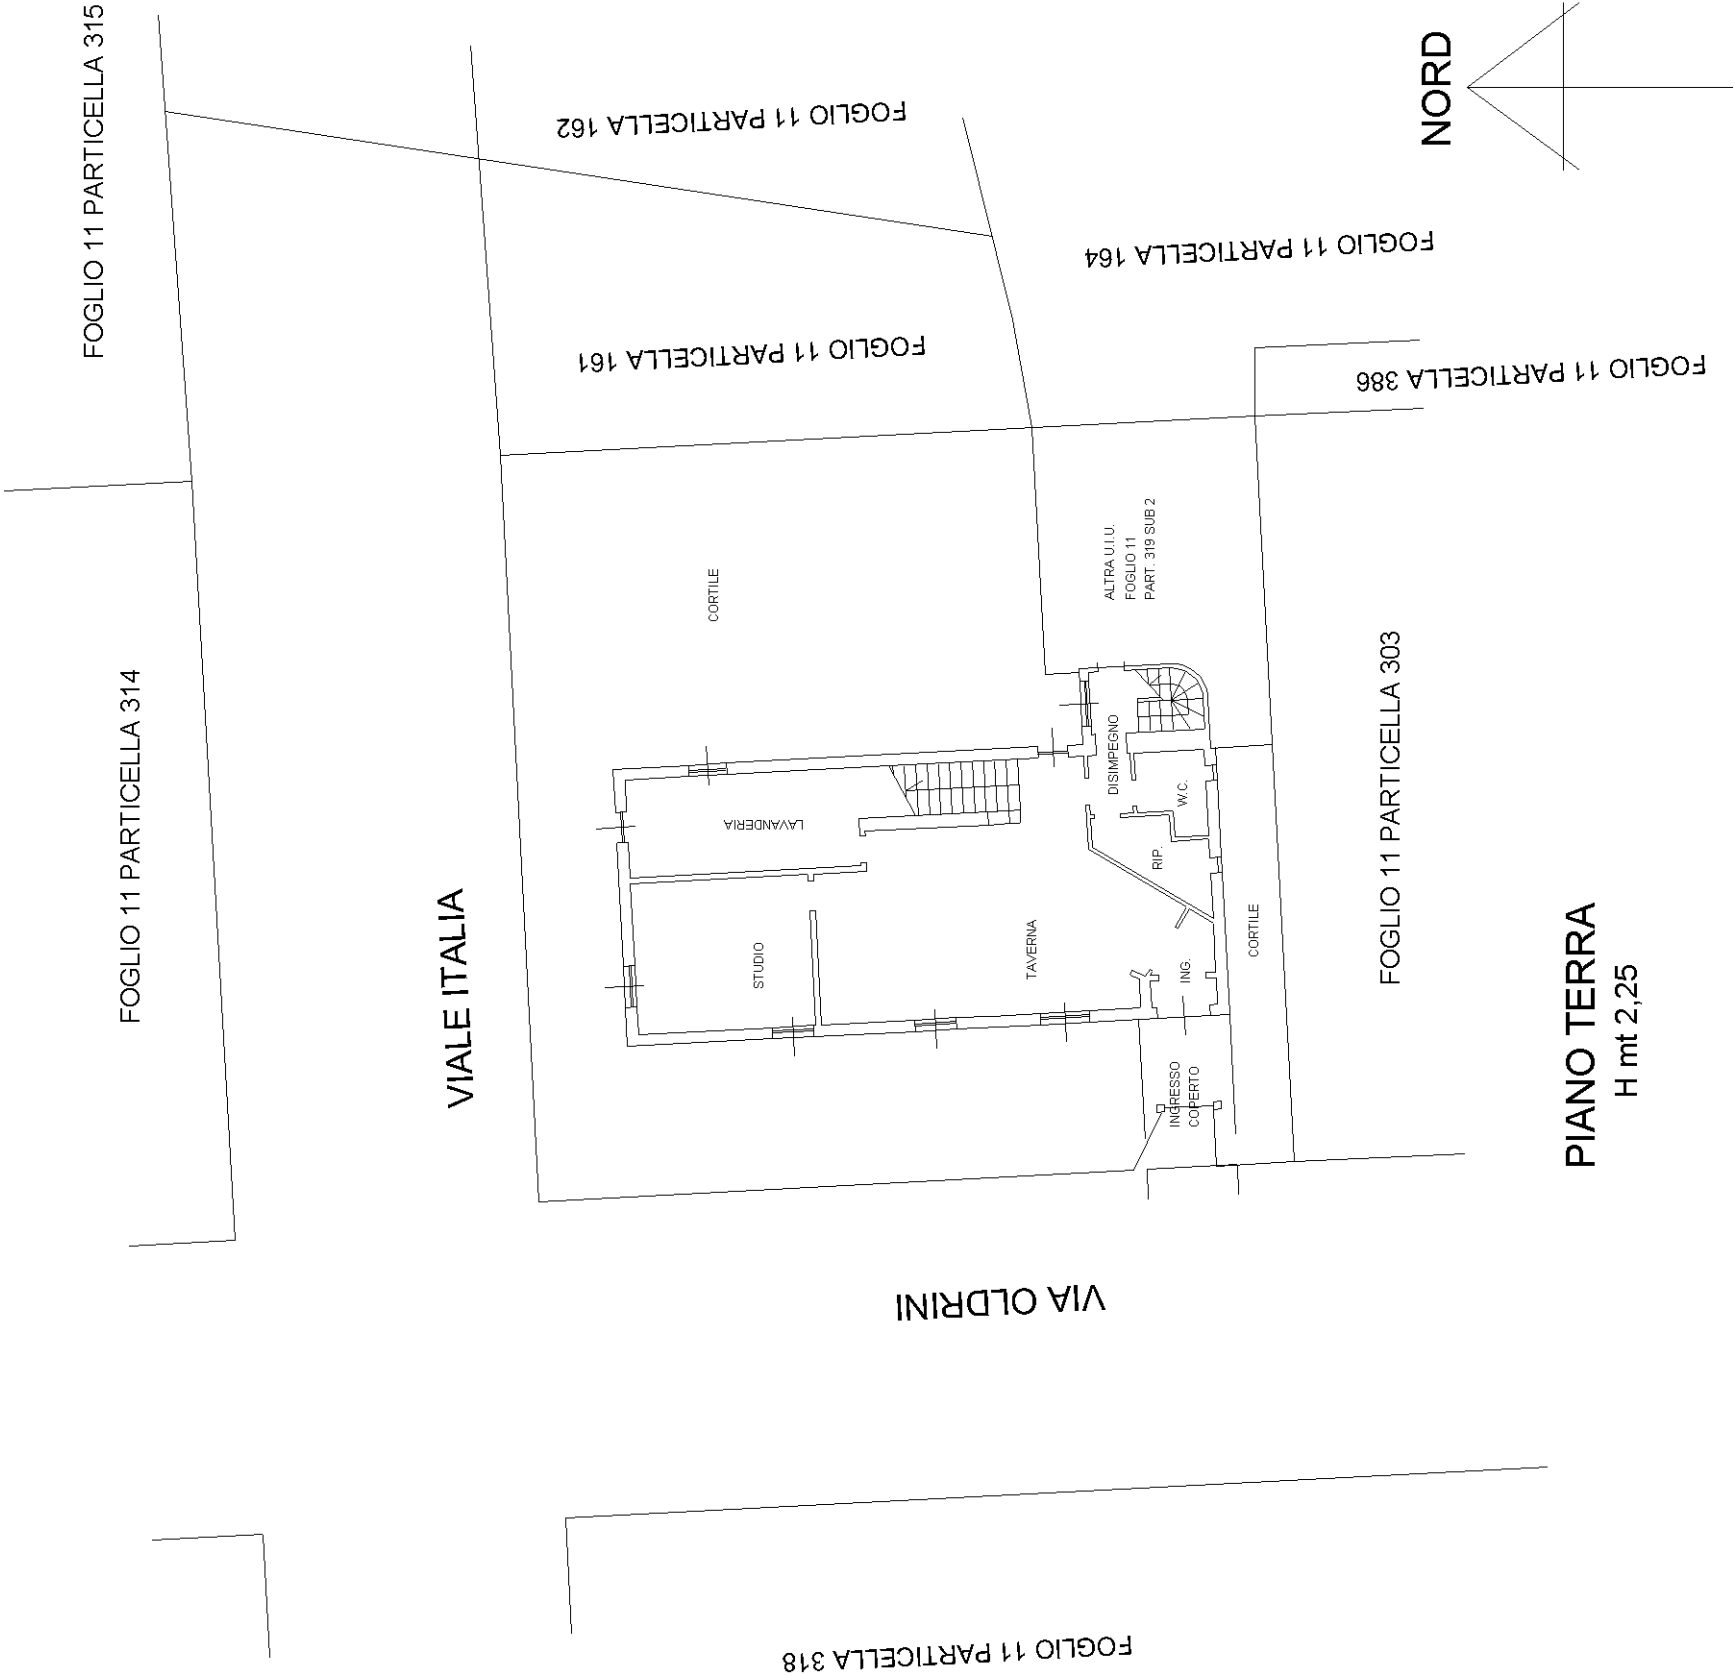

PIANO SECONDO
H media mt 2,59

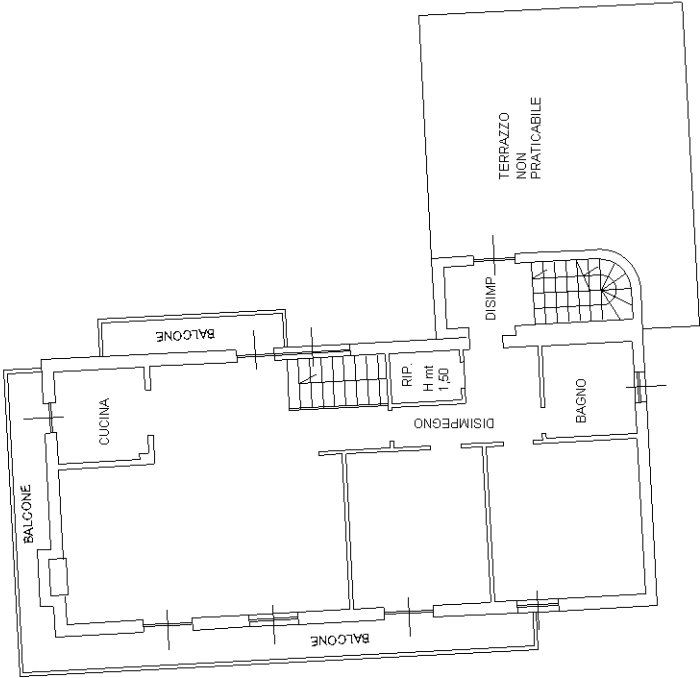

PIANO PRIMO
H mt 2,90

PIANO TERRA
H mt 2,25



MINISTERO DELLE FINANZE
DIREZIONE GENERALE DEL CATASTO E DEI SERVIZI TECNICI ERARIALI

Mod. B (Nuovo Catasto Edilizio Urbano)

NUOVO CATASTO EDILIZIO URBANO


(R. DECRETO-LEGGE 13 APRILE 1939, N. 652)

Planimetria dell'immobile situato nel Comune di DOVERA Via OLDRINI - N°8

Allegata alla dichiarazione presentata all'Ufficio Tecnico Erariale di CREMONA
C.C.

Lire
100

ESTRATTO MAPPA. 1:1000
DEL COMUNE DI DOVERA
FOGLIO - N°11 - MAPP. N°319

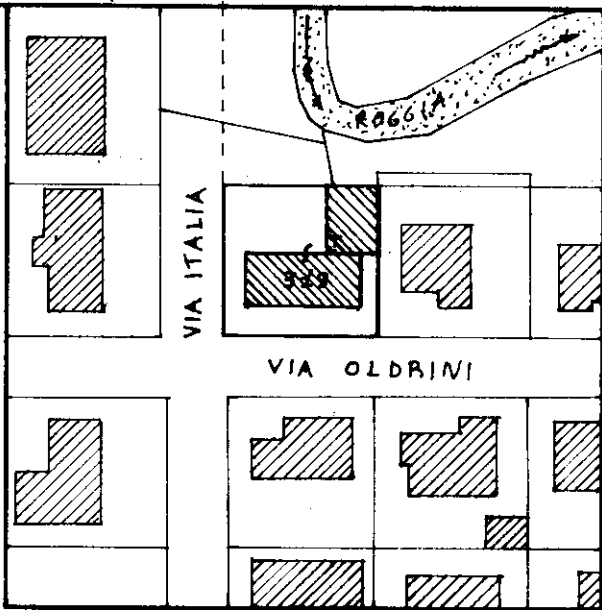

PARCO COMUNALE

PROPRIETA'

AUTORIMESSA
h. 2.25

STESSA PROPRIETA'

INTESTATA

PROP. GIZZI

PIANO TERRA

VIA OLDRINI

ORIENTAMENTO



SCALA DI 1:200

SPAZIO RISERVATO PER LE ANNOTAZIONI D'UFFICIO

DATA

PROT. N° 2

F 11

M 30

S 2

DA COLLEGARE AD ALTRA SCHEDA
PARTITA - N°332.
FOGL. N°11. MAPP. 319
NUOVO - SUB. 2.
FABBRICATO DA ACCERTARE

Compilata dal GEOMETRA

(Titolo, nome e cognome del tecnico)

Iscritto all'Albo de l.

della Provincia di CREMONA

DATA

Firma: