



00641065 del 17/07/2008 ne di Garbagnate Milanese civ. 195	Identificativi Catastali: Sezione: Foglio: 39 Particella: 367 Subalterno: 701	Compilata da: Mereghetti Marco Iscritto all'albo: Geometri Prov. Milano N. 9082
--	---	---

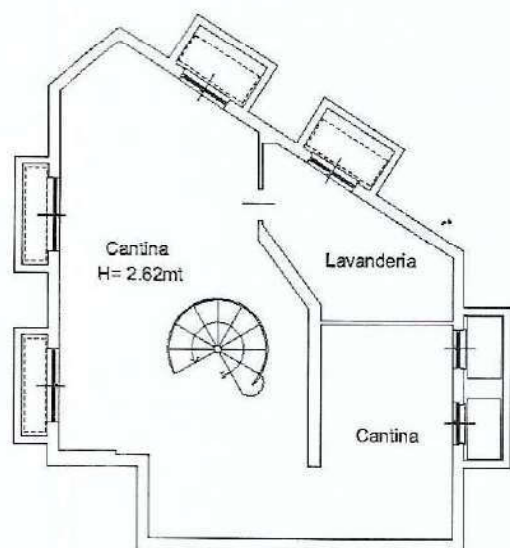

Pianta Piano Seminterrato

Cortile di
Proprietà

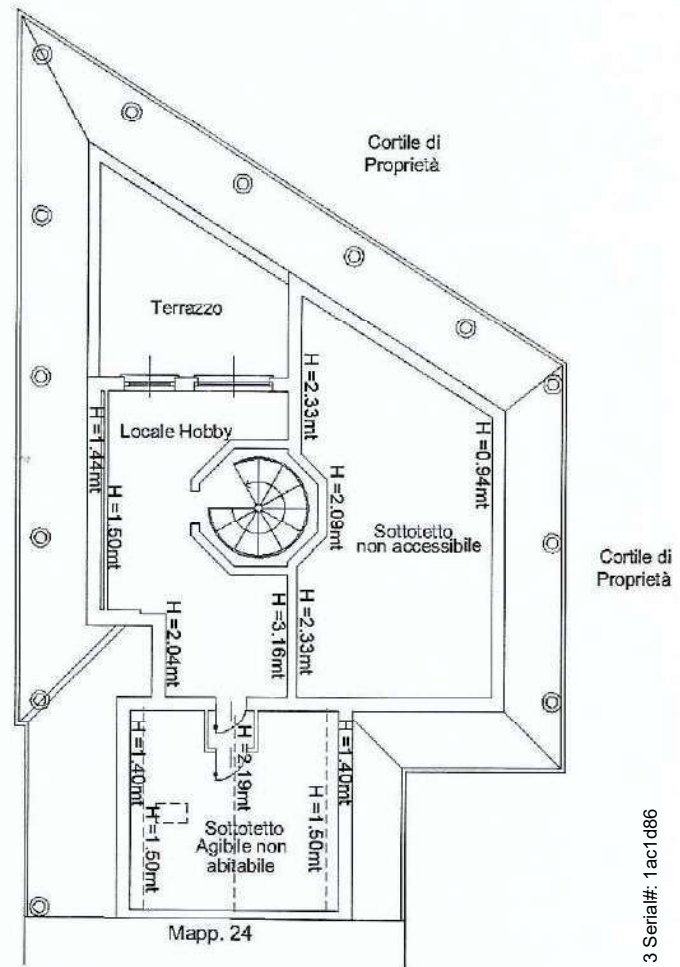

Pianta Piano Primo/Sottotetto



Pianta Piano Terra




n. MID641065 del 17/07/2008
n Comune di Garbagnate Milanese
civ. 195


Identificativi Catastali:
Sezione:
Foglio: 39
Particella: 367
Subalterno: 701

Compilata da:
Meregghetti Marco
Iscritto all'albo:
Geometri
Prov. Milano

N. 90

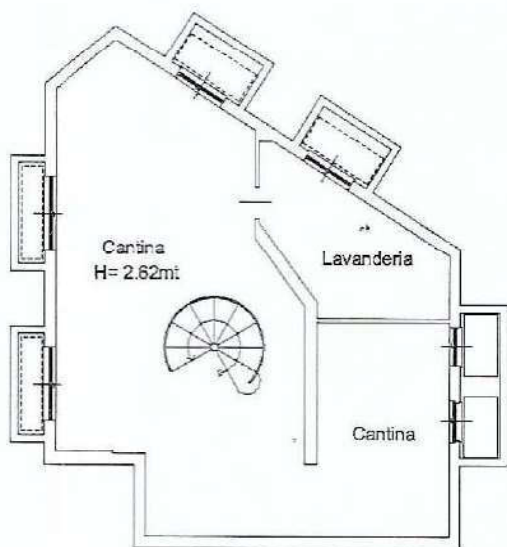


Pianta Piano Seminterrato

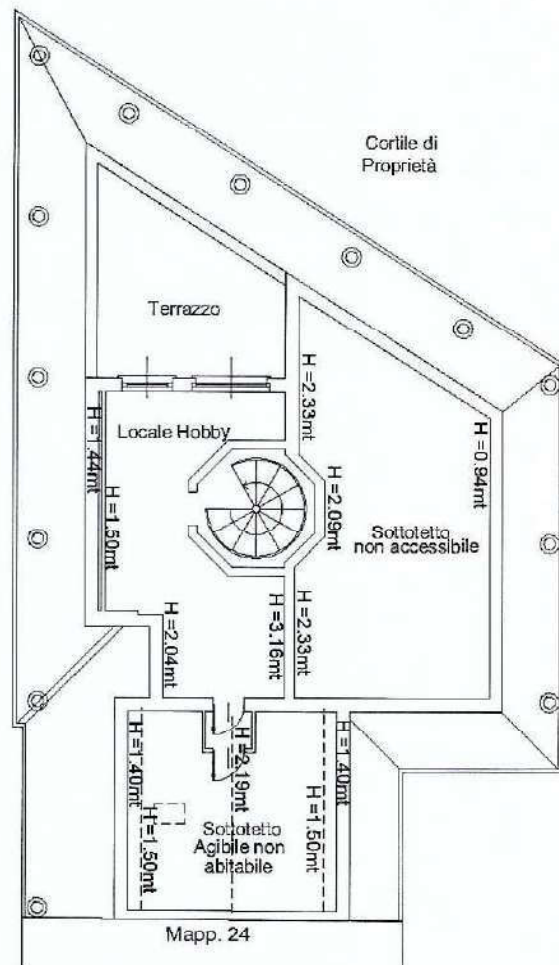

Mapp. 24

Pianta Piano Primo/Sottotetto

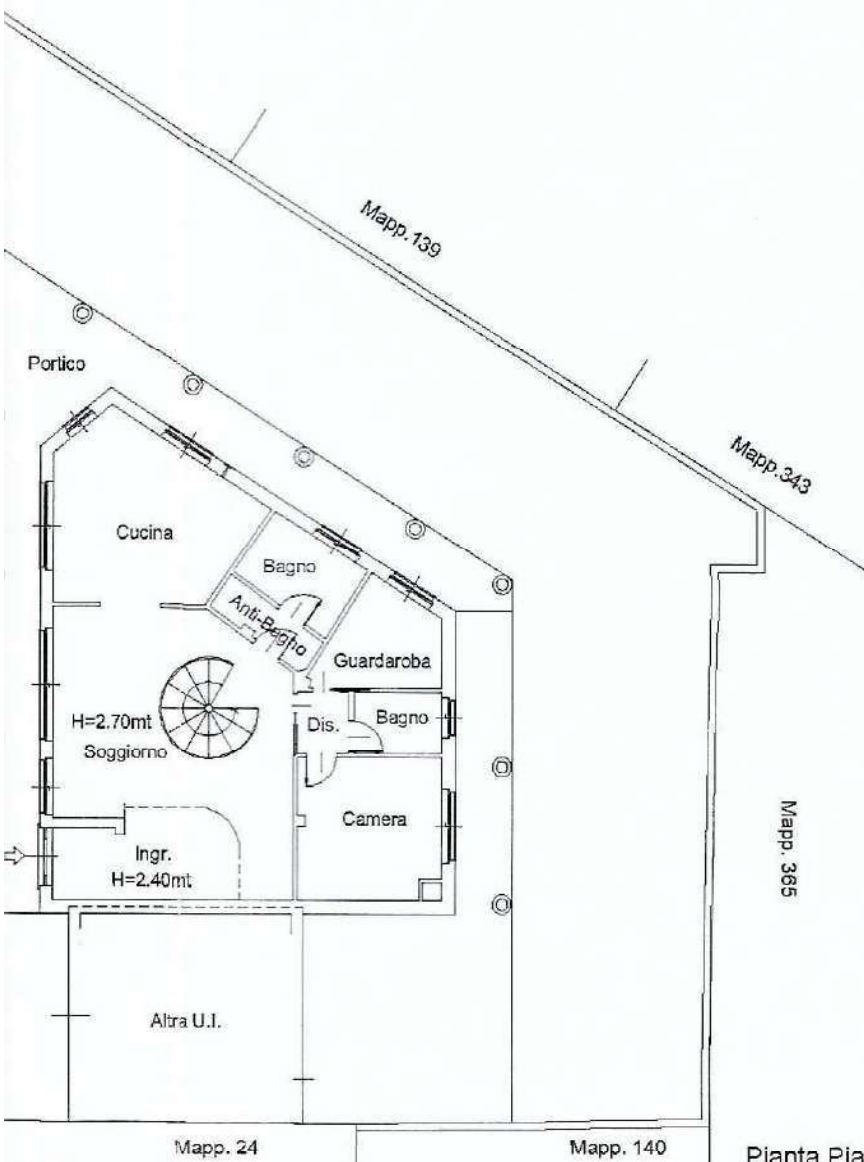

Mapp. 24

Mapp. 140


Pianta Piano Terra



Agenzia del Territorio
CATASTO FABBRICATI
Ufficio provinciale di
Milano

Dichiarazione protocollo n. MI0641065
Planimetria di u.i.u. in Comune di G
Via Giuseppe Garibaldi

Scala n.1 Scala 1: 200

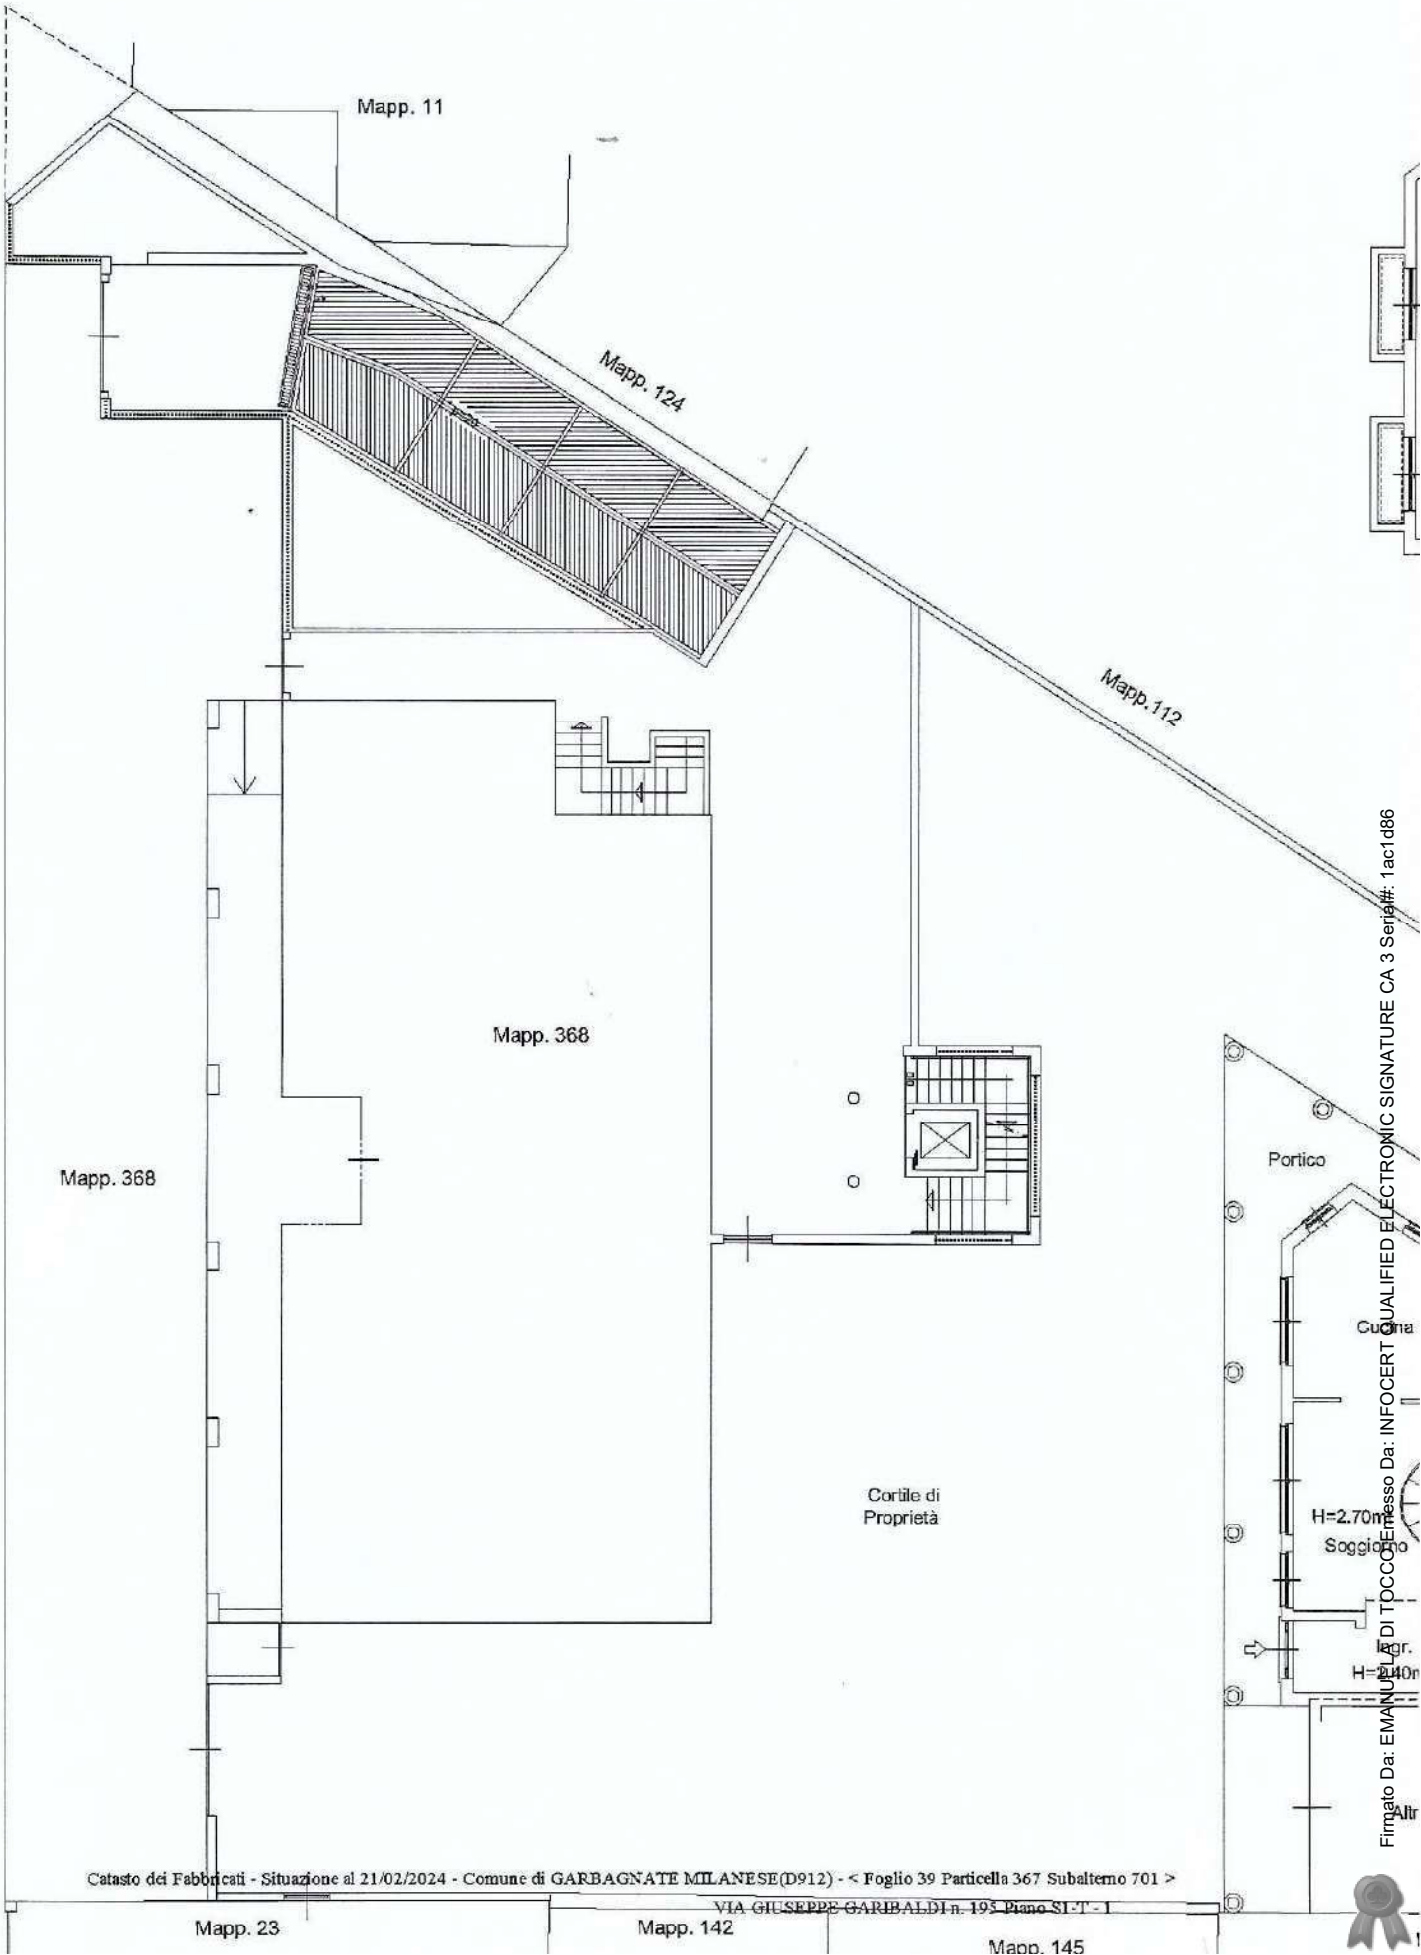

Catasto dei Fabbricati - Situazione al 21/02/2024 - Comune di GARBAGNATE MILANESE(D912) - < Foglio 39 Particella 367 Subalterno 701 >

VIA GIUSEPPE GARIBOLDI n. 193 Piano S1-T-1

Mapp. 23

Mapp. 142

Mapp. 145

Data di presentazione: 17/07/2008 - Data: 21/02/2024 - N. pratica: MI0063161/2024 - Richiedente: tribunale milanese
Scheda 1 di 1 - Foglio di acq.: A3(297x420) - Fatt. di scala: 1:1


Firmato Da: EMANUELE DI TOCCO Inesso Da: INFOCERT QUALIFIED ELECTRONIC SIGNATURE CA 3 Serial#: 1ac1d86



Agenzia del Territorio
CATASTO FABBRICATI
Ufficio Provinciale di
Milano

Dichiarazione protocollo n. MI0641065 del 17/07/2008	
Planimetria di u.i.u. in Comune di Garbagnate Milanese	
Via Giuseppe Garibaldi civ. 195	
Identificativi Catastali:	Compilata da:
Sezione:	Mereggetti Marco
Foglio: 39	Iscritto all'albo:
Particella: 367	Geometri
Subalterno: 702	Prov. Milano N. 9082

Scheda n. 1 Scala 1: 200

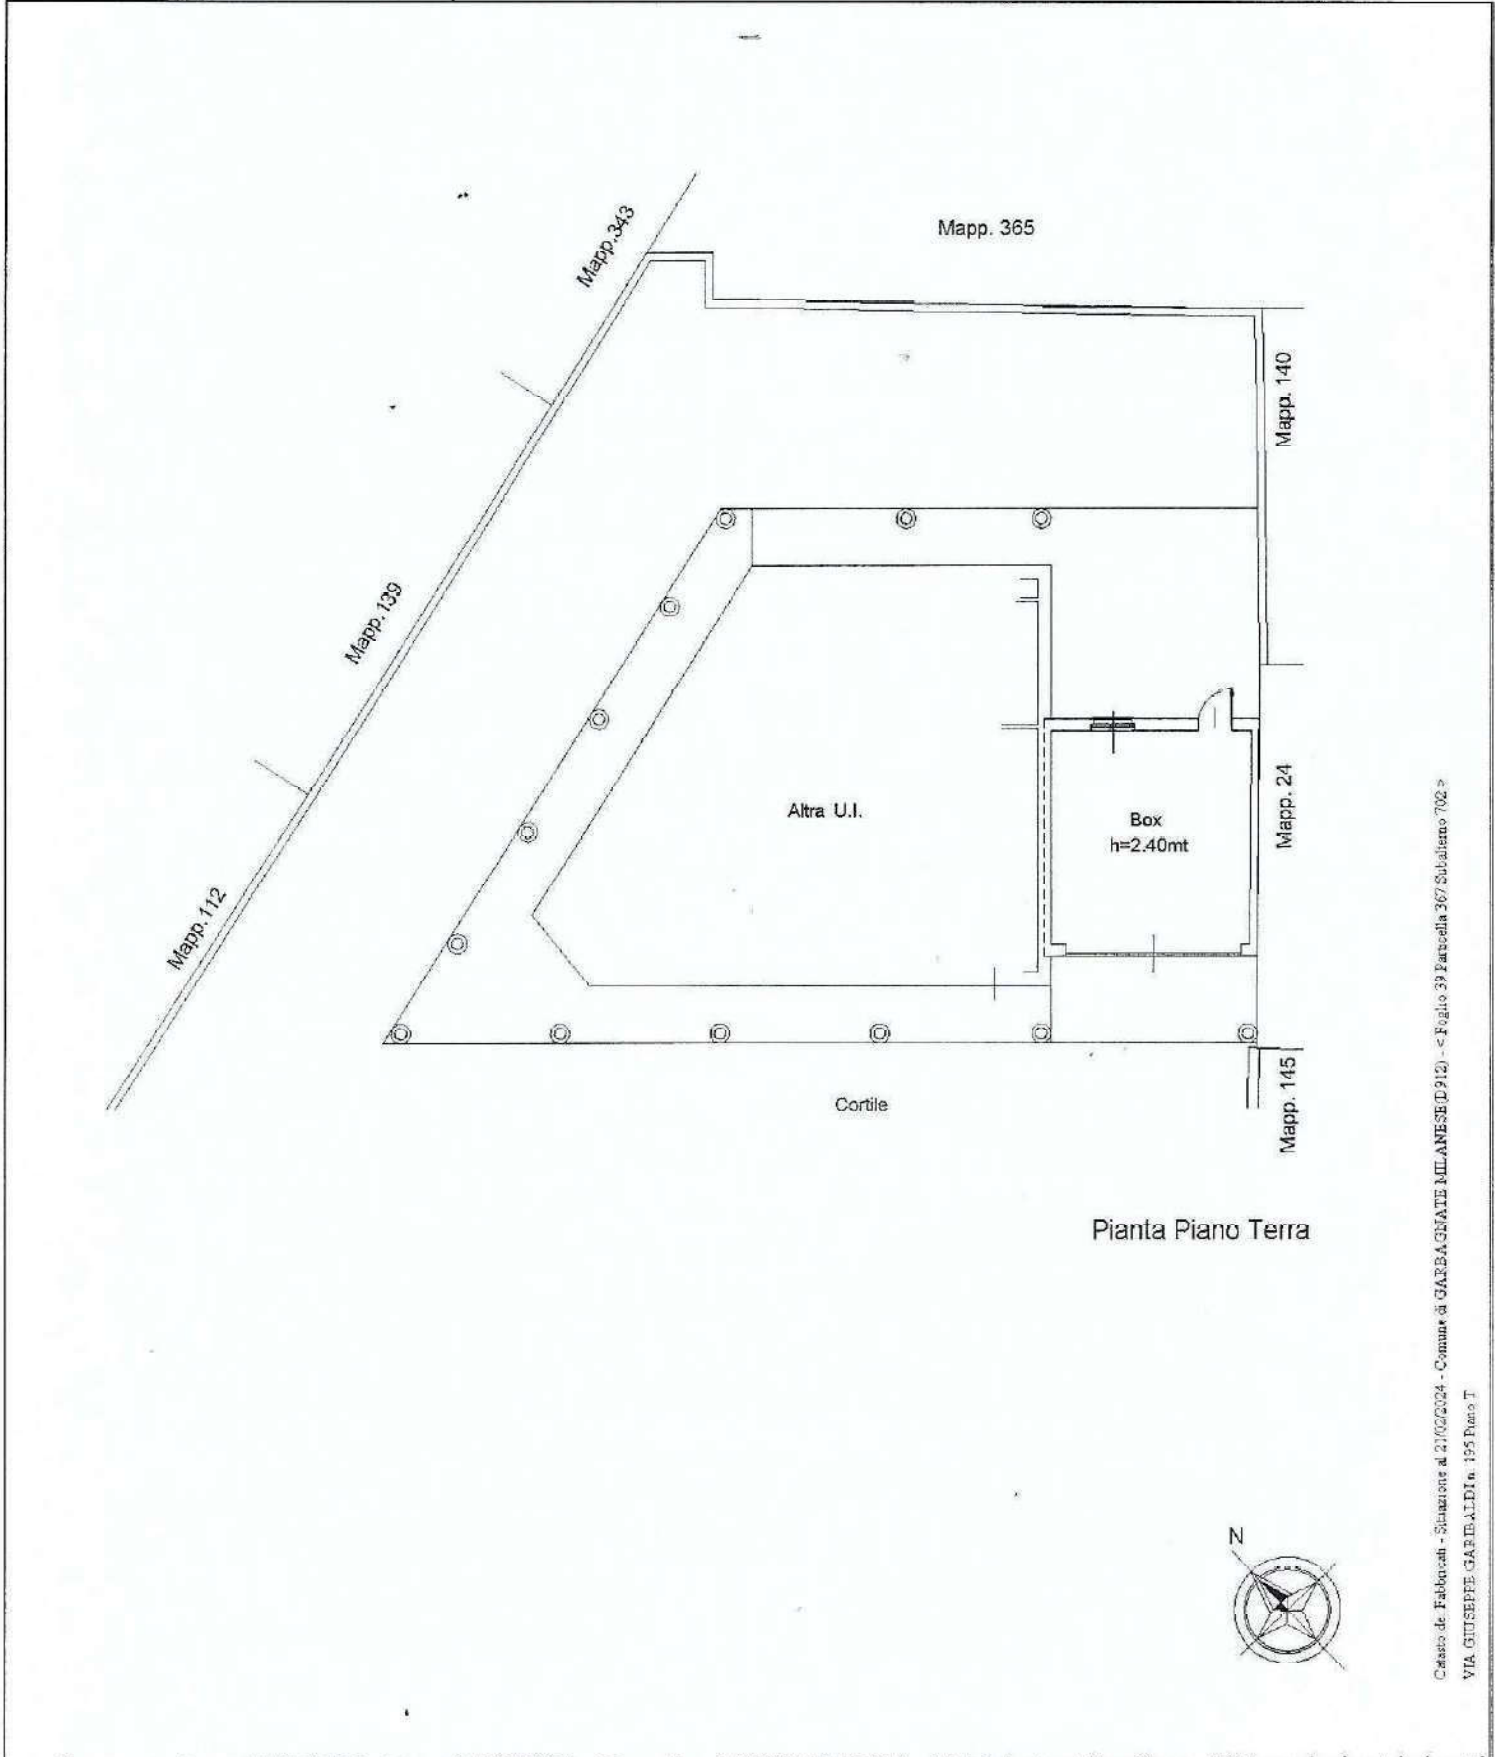

Catasto de Fabbricati - Sezione al 21/02/2024 - Comune di GARBAGNATE MILANESE (D912) - < Foglio 39 Particella 367 Subalterno 702 >
VIA GIUSEPPE GARIBOLDI n. 195 Piano T

Firmato Da: EMANUELA DI TOCCO Emesso Da: INFOCERT QUALIFIED ELECTRONIC SIGNATURE CA 3 Serial#: 1ac1d86

