



ELABORATO PLIMETRICO - Stato dei Luoghi

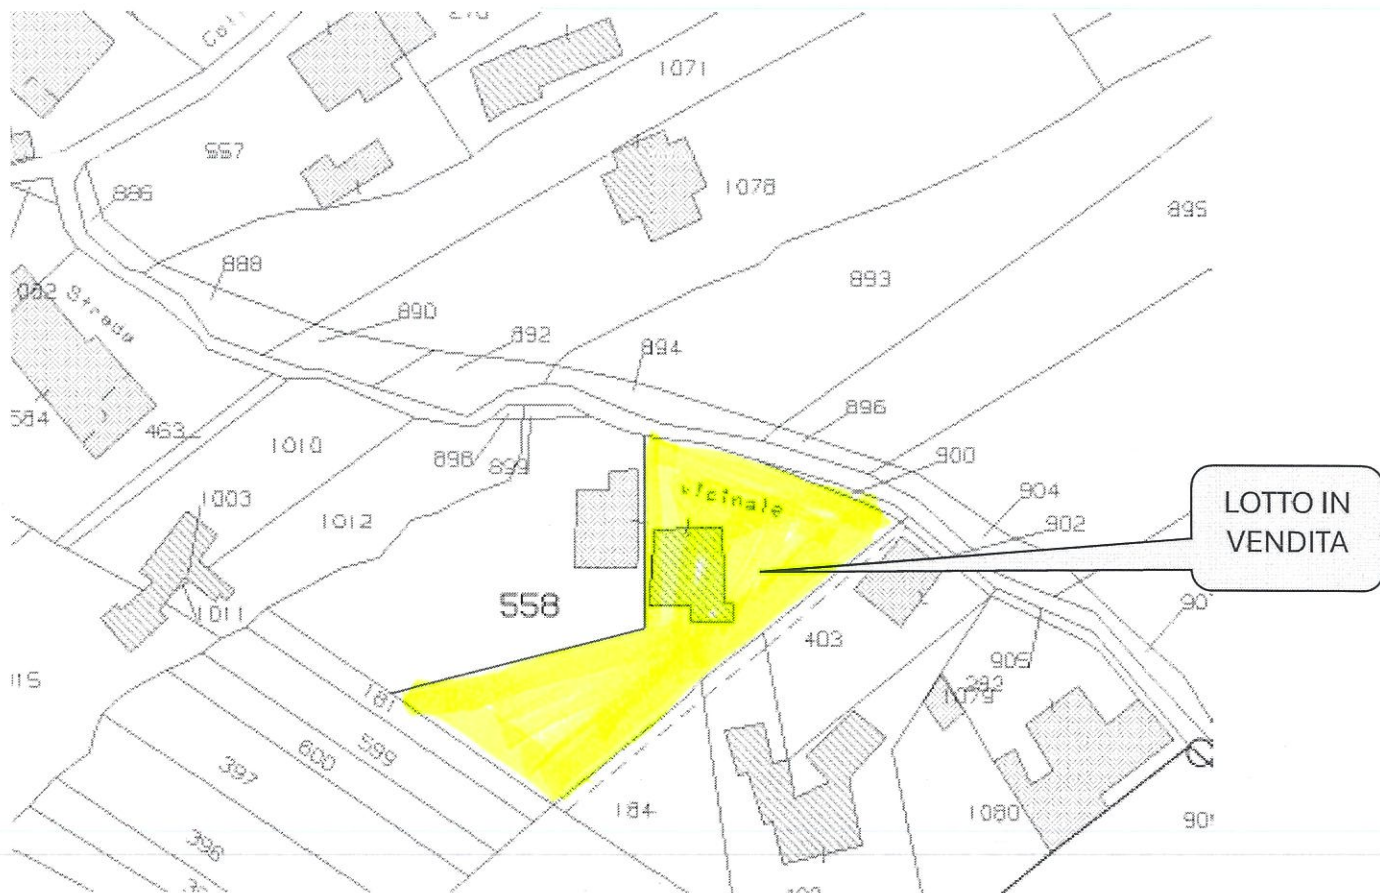

COMUNE DI CECCANO (FR) - Foglio 20 p.lla 558 Subb 2-3 con Sub 6 (B.C.N.C. - corte ai subb 2 e 3)

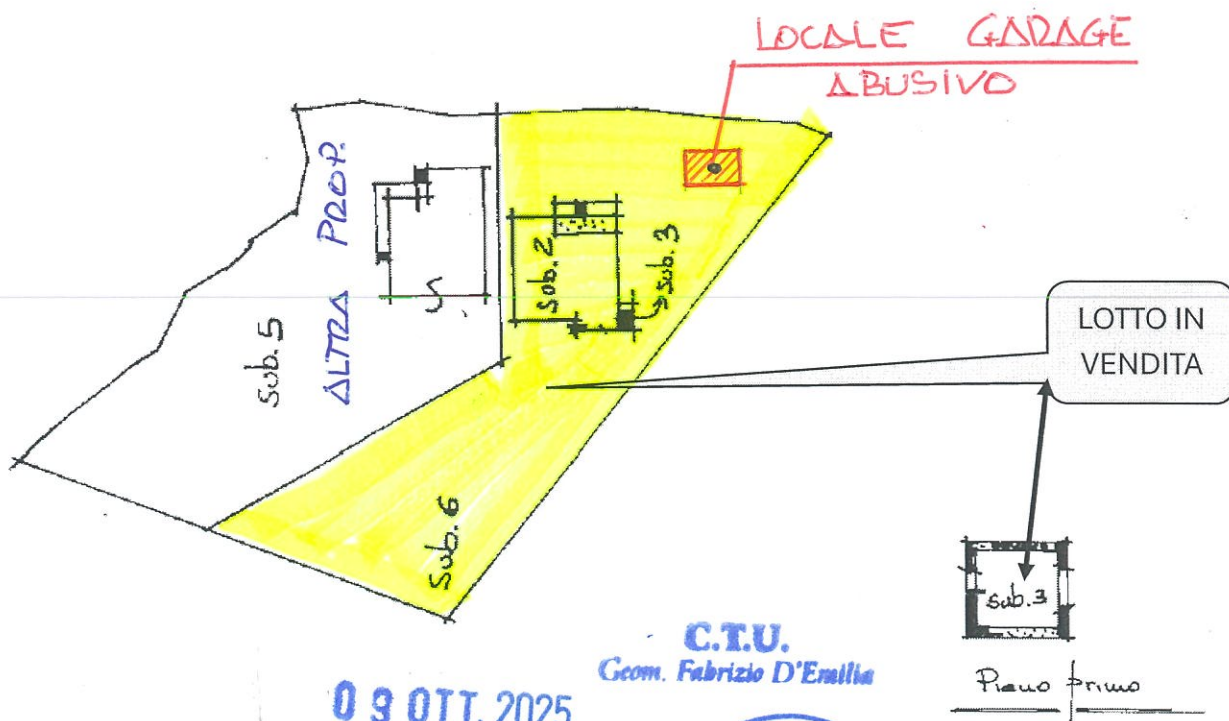

09 OTT. 2025

PIANTA PIANO TERRA

C.T.U.
Geom. Fabrizio D'Emilia



[Handwritten signature]

MODULARIO
F. rig. rend. 407



MINISTERO DELLE FINANZE
DIREZIONE GENERALE DEL CATASTO E DEI SS.TT.EE.

CATASTO EDILIZIO URBANO (RDL 13-4-1939, n. 652)

MOD. BN (1)


LIRE
250

36

Planimetria di u.i.u. in Comune di CECCANO via PIERRE D'ISCHIA civ. 36

- STATO DEI LUOGHI -

- DIFFORME ALLA C.E. n° 1790/85
PER MODIFICA COPERTURA, CAMBIO
DESTINAZIONE D'USO AD ABITAZIONE
INZICHÈ LOCALI SERVIZI, DISTRIBUZIONE
INTERNA E BALCONI -

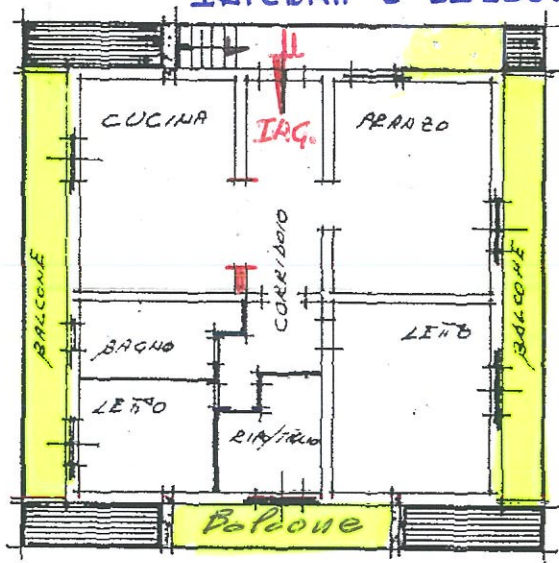

PIANO PRIMO

mq. 2.80

280

C.T.U.
Geom. Fabrizio D'Emilia



09 OTT. 2025

- PIANO TERRA -



- Sopra -

ORIENTAMENTO



SCALA DI 1:200

Dichiarazione di N.C. ☐
Dichiarazione di variazione ☒

Compilata dal ERM
(Titolo, cognome e nome)
SALVATORE L. BURELLI

RISERVATO ALL'UFFICIO

11 FEB. 1993

MODULARIO
F. rig. rend. 407



MINISTERO DELLE FINANZE
DIREZIONE GENERALE DEL CATASTO E DEI SS.TT.EE.


CATASTO EDILIZIO URBANO (RDL 13-4-1939, n. 652)

MOD **BN** (CEI)

LIRE
250

35

Planimetria di u.i.u. in Comune di CECCANO via PERRE D'ISCHIA civ. 85

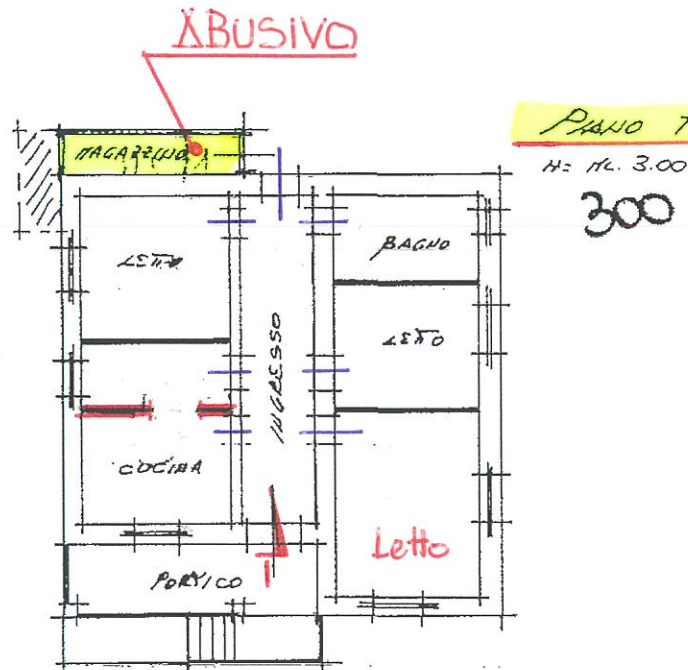


- STATO DEI LUOGHI -

09 OTT. 2025



C.T.U.
Comm. Fabrizio D'Emilia

ORIENTAMENTO

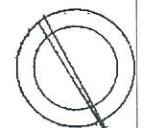

SCALA DI 1:200

Dichiarazione di N.C. ☐
Denuncia di variazione ☒

Compilata dal GEOM. SALVATORE LIBURNI
(Titolo, cognome e nome)

RISERVATO ALL'UFFICIO


11 FEB. 1993

Richiedente: DMLFRZ65T06D810E

Albo dei Geometri e Geometri Laureati della provincia di FRASINONE

N=38200

E=70700

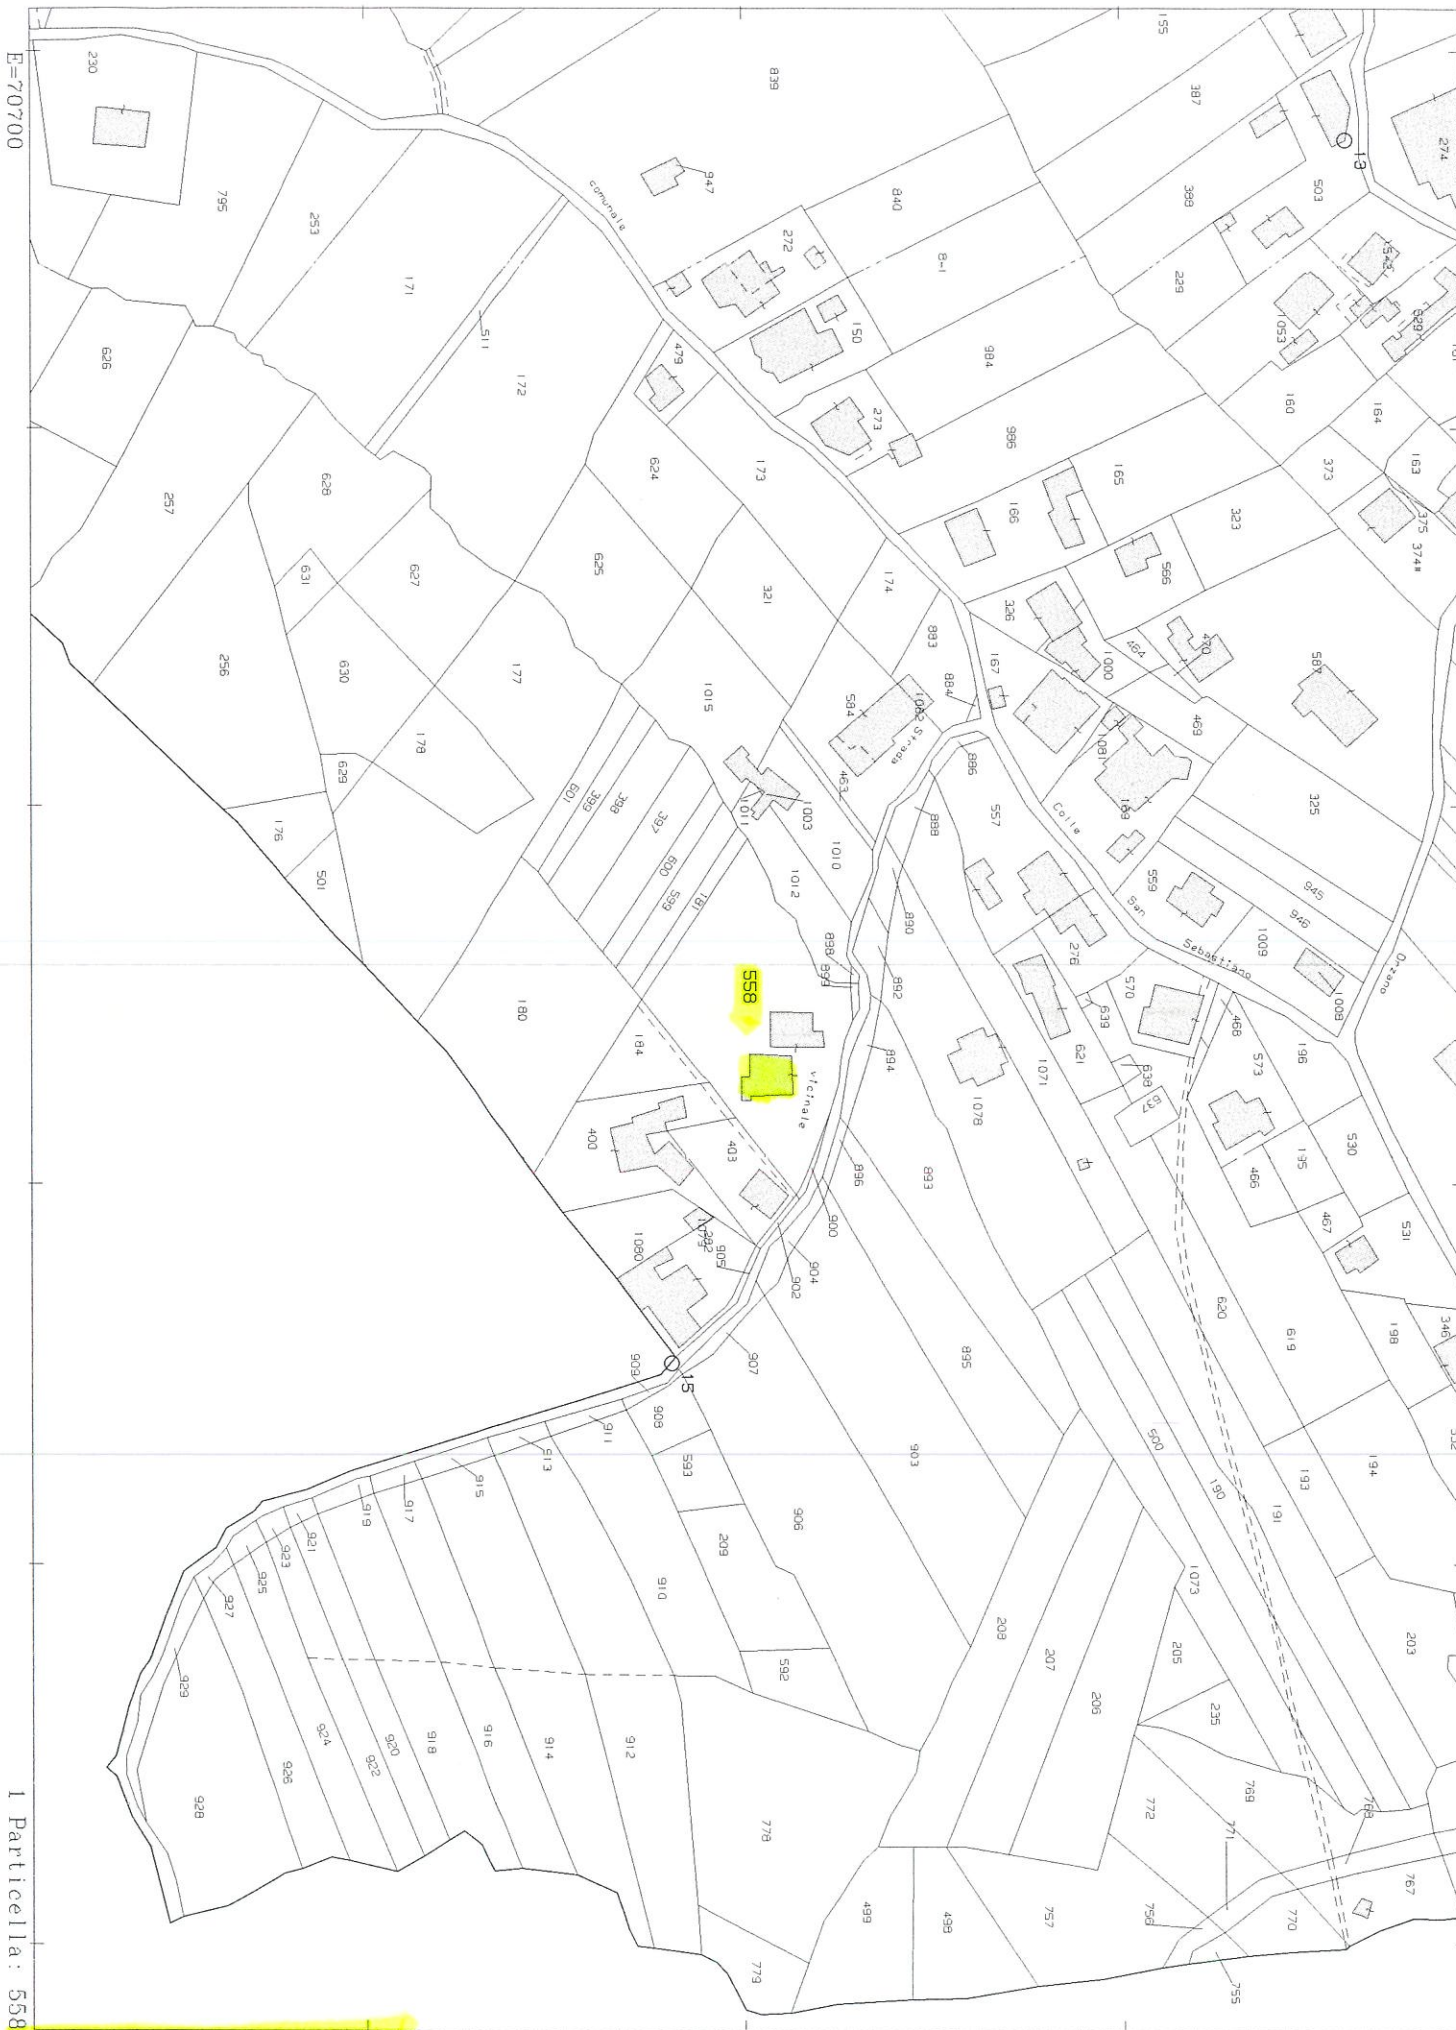

1 Particella: 558

Comune: (FR) CECCANO
Foglio: 20

Scala originale: 1:2000
Dimensione cornice: 534.000 x 378.000 m. Protocollo pratica T256973/2025

10-Set-2025 16:6:36

