



Ing. Giovanni ZAZZERA
+39 333 1114358
giannizazzera@gmail.com
giovannizazzera@ingpec.eu

TRIBUNALE ORDINARIO DI FOGGIA

ESECUZIONI IMMOBILIARI

R.G.Es. N 103/24

promosso da: **FURIO SOSEC NPL**

contro: **Sig.ra** [REDACTED]

Giudice Es.: DOTT.ssa BARILE Teresa


RELAZIONE DI STIMA

ALLEGATO 4

Rilievi Planimetrici




PIANO PRIMO (Sottotetto)
hmin = 2,20 m - hmax = 3,85 m

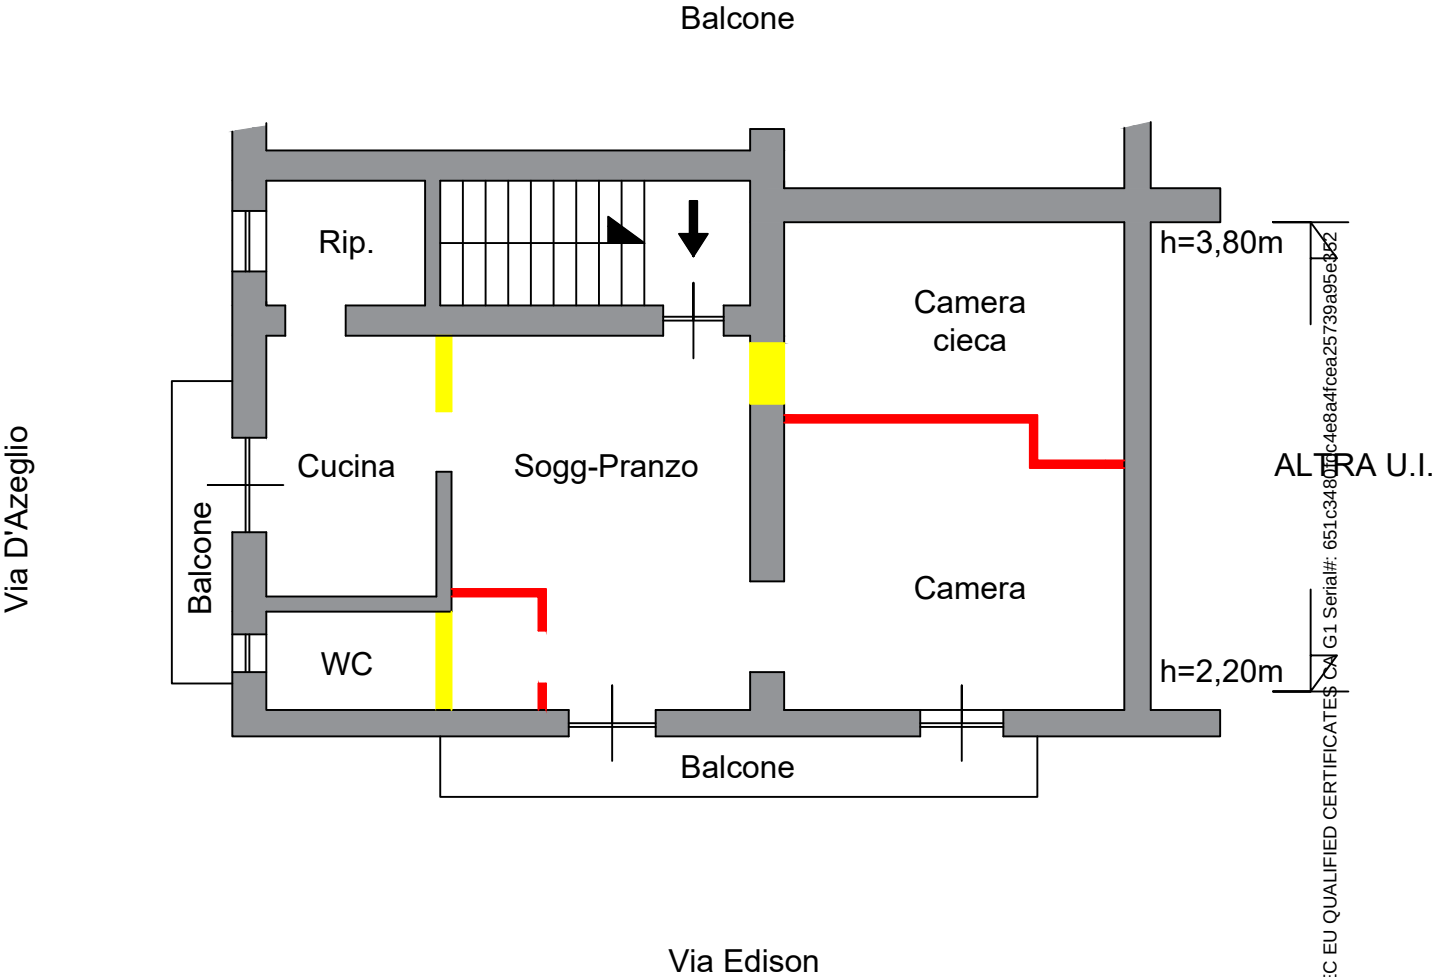

Ing. Giovanni Zazzera
Viale Michelangelo, 95
71121 Foggia


-  Esistenti solo su catastale
-  Esistenti in fase di sopralluogo

Scala 1:100

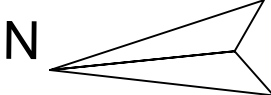


Firmato Da: GIOVANNI ZAZZERA Emesso Da: ARUBAPEC EU QUALIFIED CERTIFICATES CN G1 Serial#: 651c34800c4e8a4fcea25739a95e1b2

PIANO TERRA (Planimetria Generale -A-)
hmedia = 2,55 m

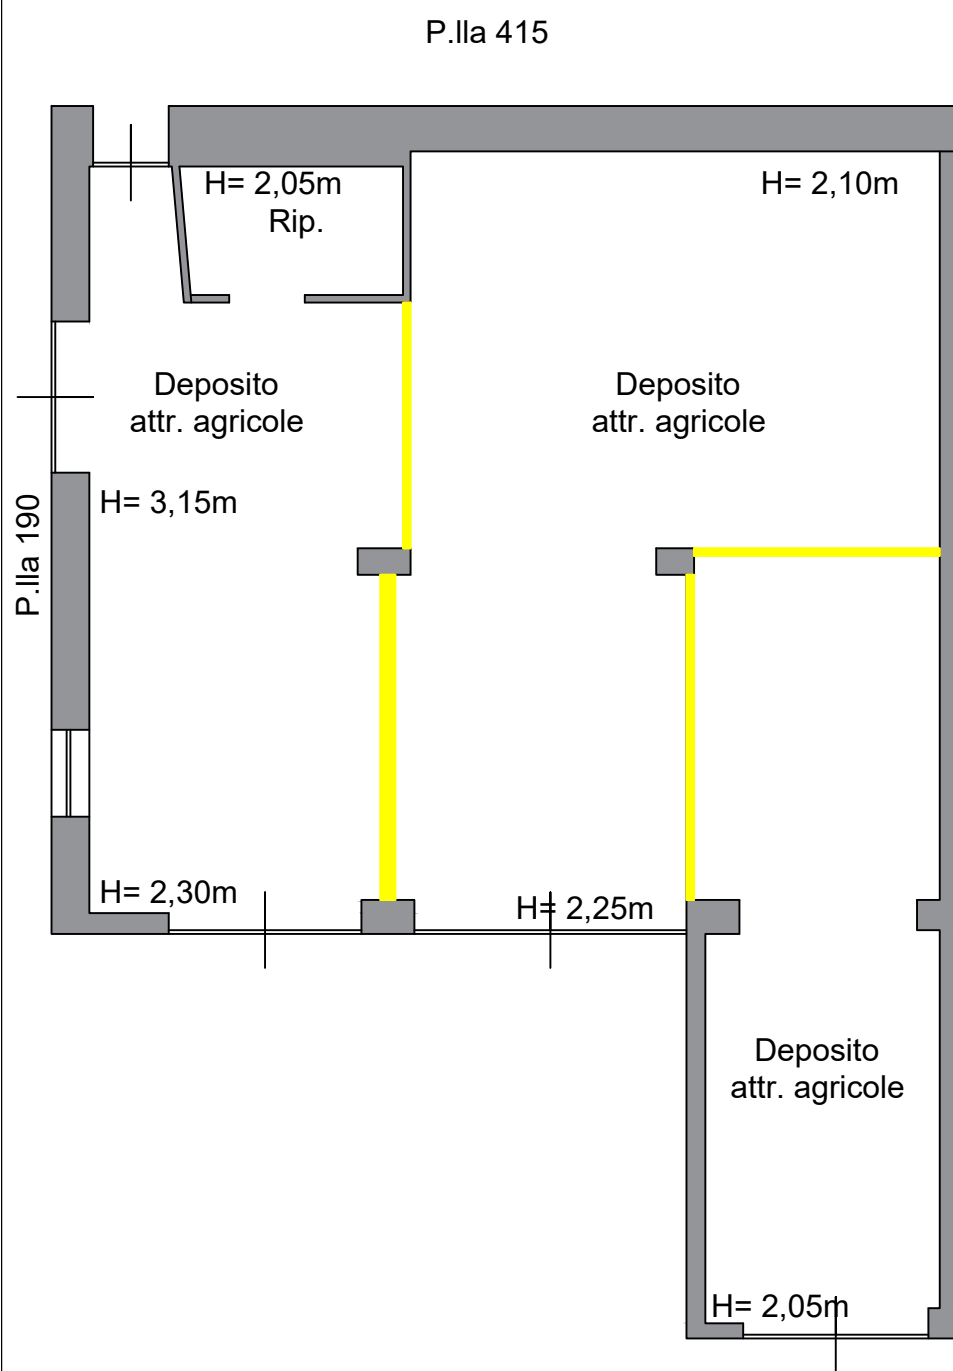

PLANIMETRIA GENERALE

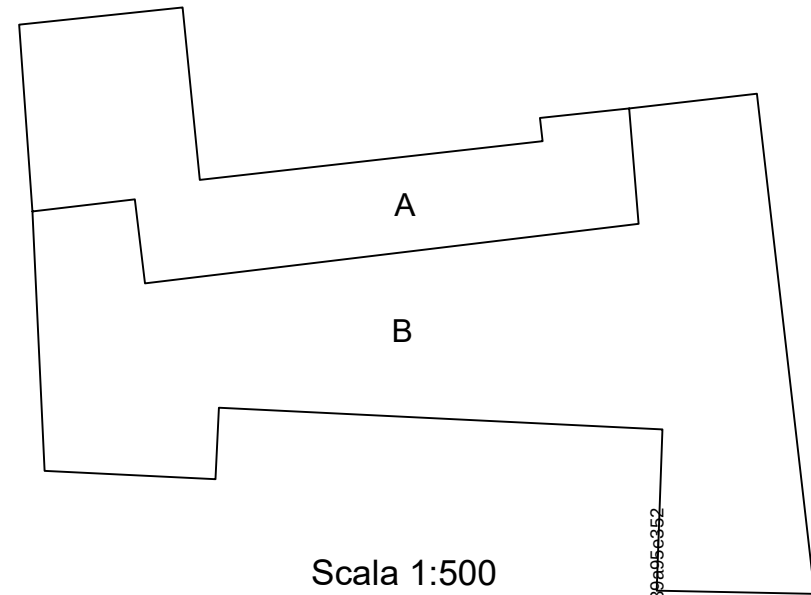


A=Depositi
B=Corte Recintata

Area adibita
ad abitazione

P.Illa 36

P.Illa 411

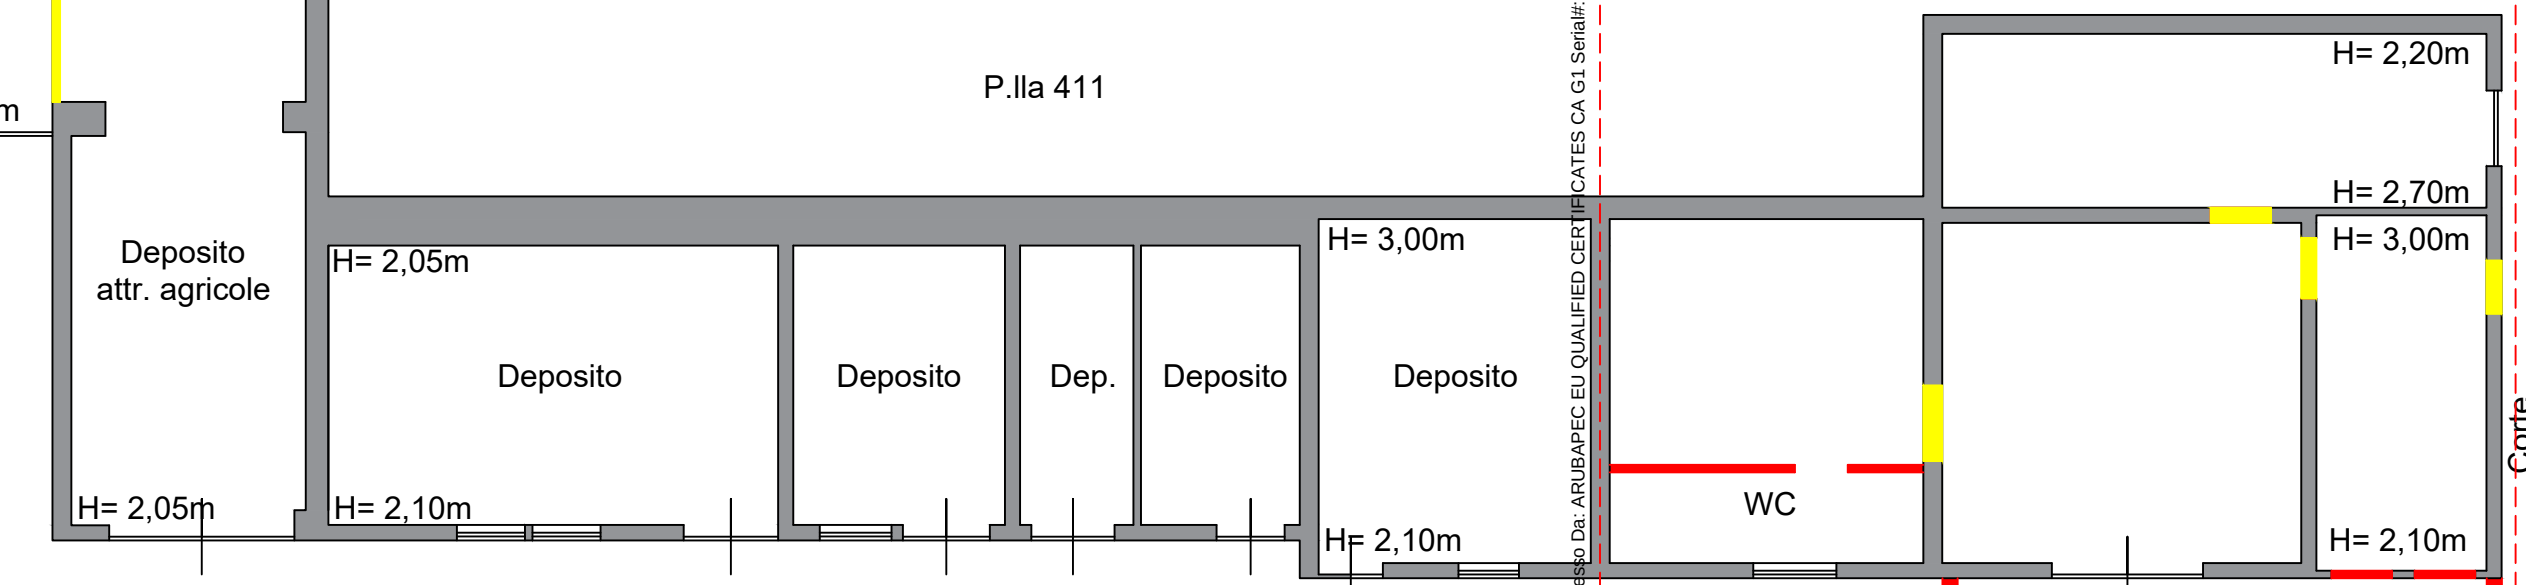

Corte

N

Scala 1:100

Firmato Da: GIOVANNI ZAZZERA Emesso Da: ARUBAPEC EU QUALIFIED CERTIFICATES CA G1 Serial#: 651c3480f0dc4e8a4fcea25739a956952



Ing. Giovanni Zazzera
Viale Michelangelo, 95
71121 Foggia

Esistenti solo su catastale
Esistenti in fase di sopralluogo