

TRIBUNALE DI SIENA

Oggetto: Esecuzioni Immobiliari riunite nn. 166/2023 R.G.E. e 145/2025 R.G.E. promosse
dalla =====nei confronti del Sig. =====

Consulente Tecnico d'Ufficio: geom. Gianni Rusci

Prossima udienza: 8 luglio 2026

DOCUMENTAZIONE URBANISTICA

- estratti della Licenza n. 28 del 06.10.1965;
- estratti della C.E. in Sanatoria n. 167 del 24.03.1996;
- estratti della richiesta di Condonio Edilizio presentata in data 02.10.1986;

Il C.T.U.

geom. Gianni Rusci



COMUNE DI GAIOLE IN CHIANTI

Licenza n. 28 per esecuzione lavori edili Disegni allegati n. 1

IL SINDACO

Vista la domanda in data 25-9-1965 del Sig. Istituto Autonomo Case Popolari

Siena residente in Siena ;

Visto il progetto allegato alla domanda stessa ;

Visti i vigenti Regolamenti in materia edilizia e di igiene ;

Sentita la Commissione Edilizia in data 5-Ottobre-1965 ;

RILASCIA LICENZA

per la esecuzione di lavori costruzione fabbricato di 4 alloggi per Lavoratori
Agricoli Dipendenti in questo Comune Fras. Poggio S. Polo. Legge 30-12-1960 n° 1676

in conformità del progetto presentato e con l'osservanza delle seguenti norme :

1) La presente licenza viene rilasciata subordinatamente all'osservanza delle norme tutte contenute nei vigenti Regolamenti Edilizio, d'Igiene e di Polizia.

2) Il rilascio della licenza non vincola il Comune nei confronti del richiedente, in ordine a quei lavori che il Comune stesso intendesse eseguire per migliorare le condizioni igieniche, di viabilità, dei servizi ecc., delle strade e piazze del territorio comunale ed in conseguenza dei quali il richiedente in parola non potrà pretendere alcun compenso od indennità, salvo quanto possa essere disposto da leggi o regolamenti.

3) La licenza viene rilasciata ed è da ritenersi valida sotto la specifica condizione che i disegni di progetto siano perfettamente eseguiti in scala e che le quote corrispondano a verità. In caso contrario essa è da ritenersi nulla e di nessun effetto.

4) La licenza viene rilasciata sotto la condizione che prima dell'inizio dei lavori vengano richiesti gli allineamenti ed i livelli ai quali debbono essere subordinati i lavori stessi.

5) Per la costruzione dei condotti di scarico per introdurre le acque pluviali, luride e reflue nella fognatura stradale deve presentarsi apposita separata domanda.

6) Per quanto riguarda la pavimentazione stradale che possa essere interessata nell'esecuzione del lavoro e quando ad esclusivo giudizio del Comune ciò sia ritenuto necessario, il Comune si riserva il diritto di prescrivere che i lavori di rimozione e ripristino vengano eseguiti da ditta designata dall'Uff. Tec. Comunale.

7) Quando vi è occupazione di suolo od area pubblica non può essere posto mano ai lavori senza che in precedenza, sia stato effettuato il pagamento della relativa tassa e diritto alla cassa comunale.

8) È fatto obbligo di denunciare per iscritto all'Ufficio Tecnico l'inizio e l'avvenuta ultimazione di tutti i lavori di cui alla presente licenza e richiedere tempestivamente la visita del rustico.

9) Potranno essere prorogate le licenze che restino invariate, purchè dai concessionari venga fatta richiesta almeno tre giorni prima della scadenza con domanda in carta bollata con allegata la licenza che va a scadere.

10) La presente licenza viene rilasciata senza pregiudizio di terzi che avessero interesse a reclamare per qualsiasi titolo o causa e, se interessa in tutto o in parte la proprietà comunale, non è valida se non è esplicitamente indicata la validità anche agli effetti di detta proprietà comunale.

11) All'esterno del cantiere dovrà essere esposto un cartello ben leggibile, contenente le indicazioni relative al lavoro da eseguire e più precisamente: Nome del proprietario della costruzione, tipo della costruzione, nome della impresa costruttrice e sua sede, cognome e nome del progettista, del direttore dei lavori e dell'assistente.

12) La presente licenza è valida per un anno, trascorso il quale senza che i lavori siano stati iniziati, questa si intenderà decaduta e non potrà essere nuovamente concessa che in seguito ad altra domanda presentata e sottoposta a un nuovo esame. Ciò vale anche per le eventuali sospensioni di lavori o per esecuzioni parziali di progetto.

li

L'Ingegnere Comunale

IL SINDACO


Il richiedente ha ritirata la licenza oggi

O. F. - Cappelli - Firenze
Cat. X - Mod. 58




PROGETTO PER LA COSTRUZIONE DI
UN FABBRICATO COMPRENDENTE N° 4
ALLOGGI PER LAVORATORI AGRICOLI
DIPENDENTI —

LEGGE 30 12 60 N° 1676 — ESERCIZIO
64-66 — COMUNE DI GAIOLE IN CHIANTI
— FRAZIONE DI S. POLO —

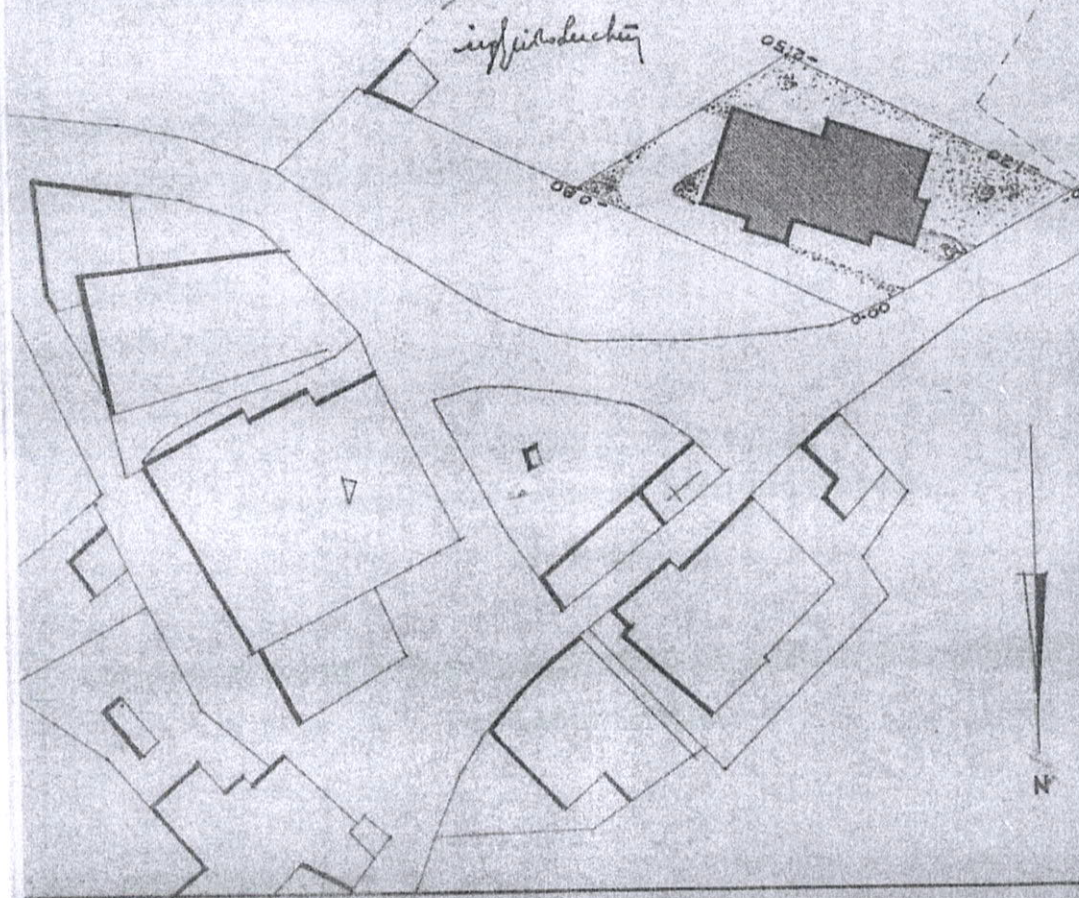

ALLOGGIO "A." = MQ. 78,60


ALLOGGIO B. = Mq. 78,28

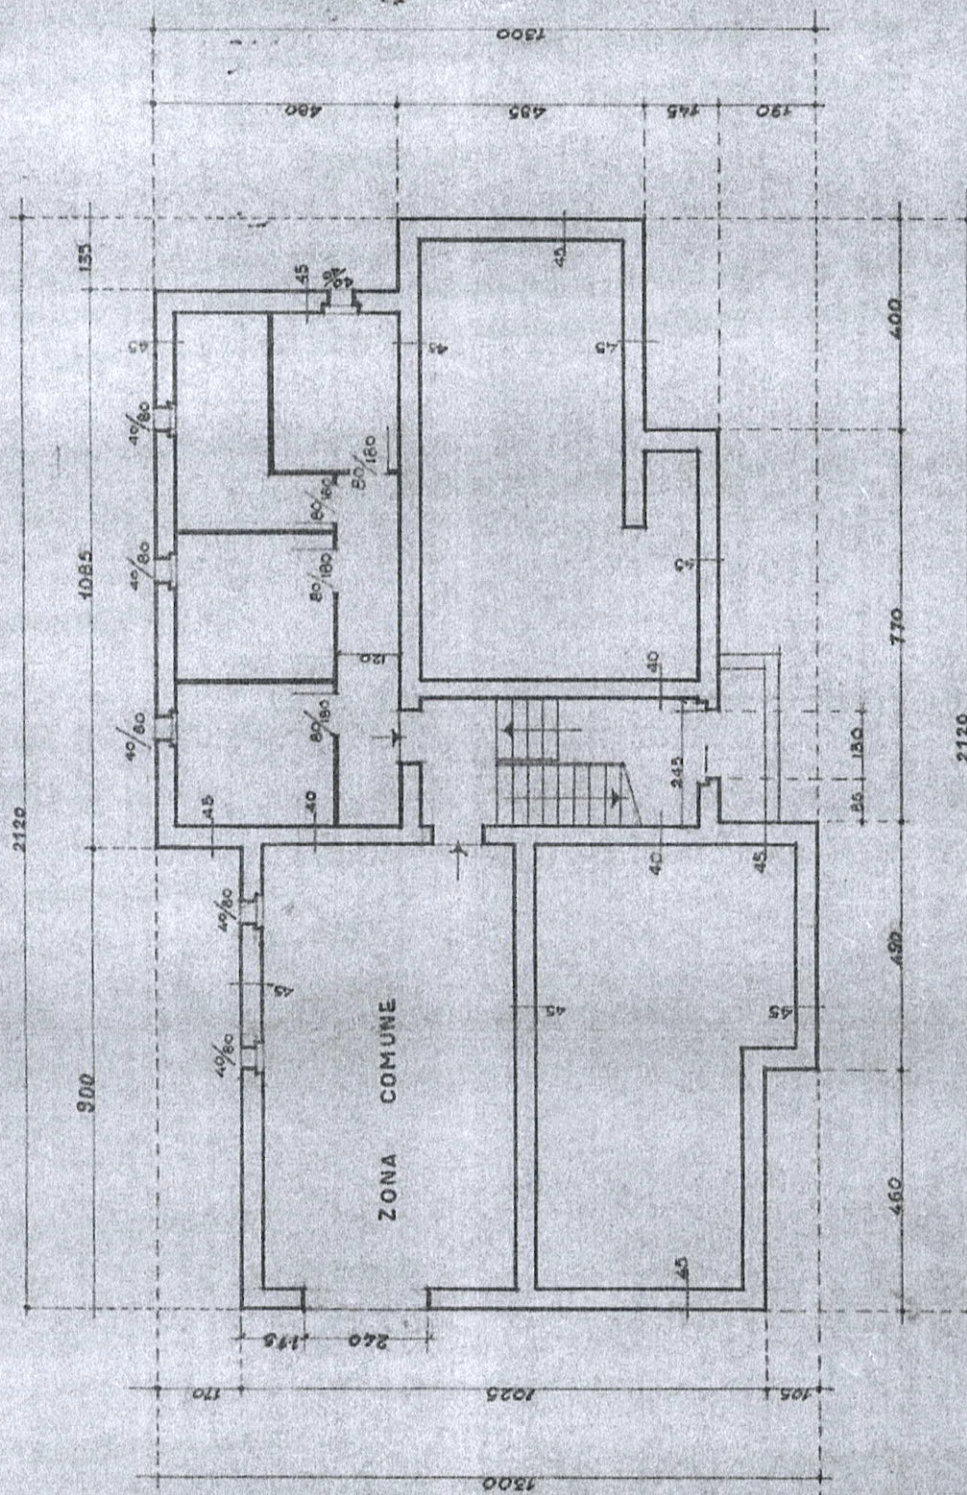

PIANO CANTINE



ALLOGGIO 'A.' = Mq. 78,60

ALLOGGIO 'B.' = Mq. 78,28

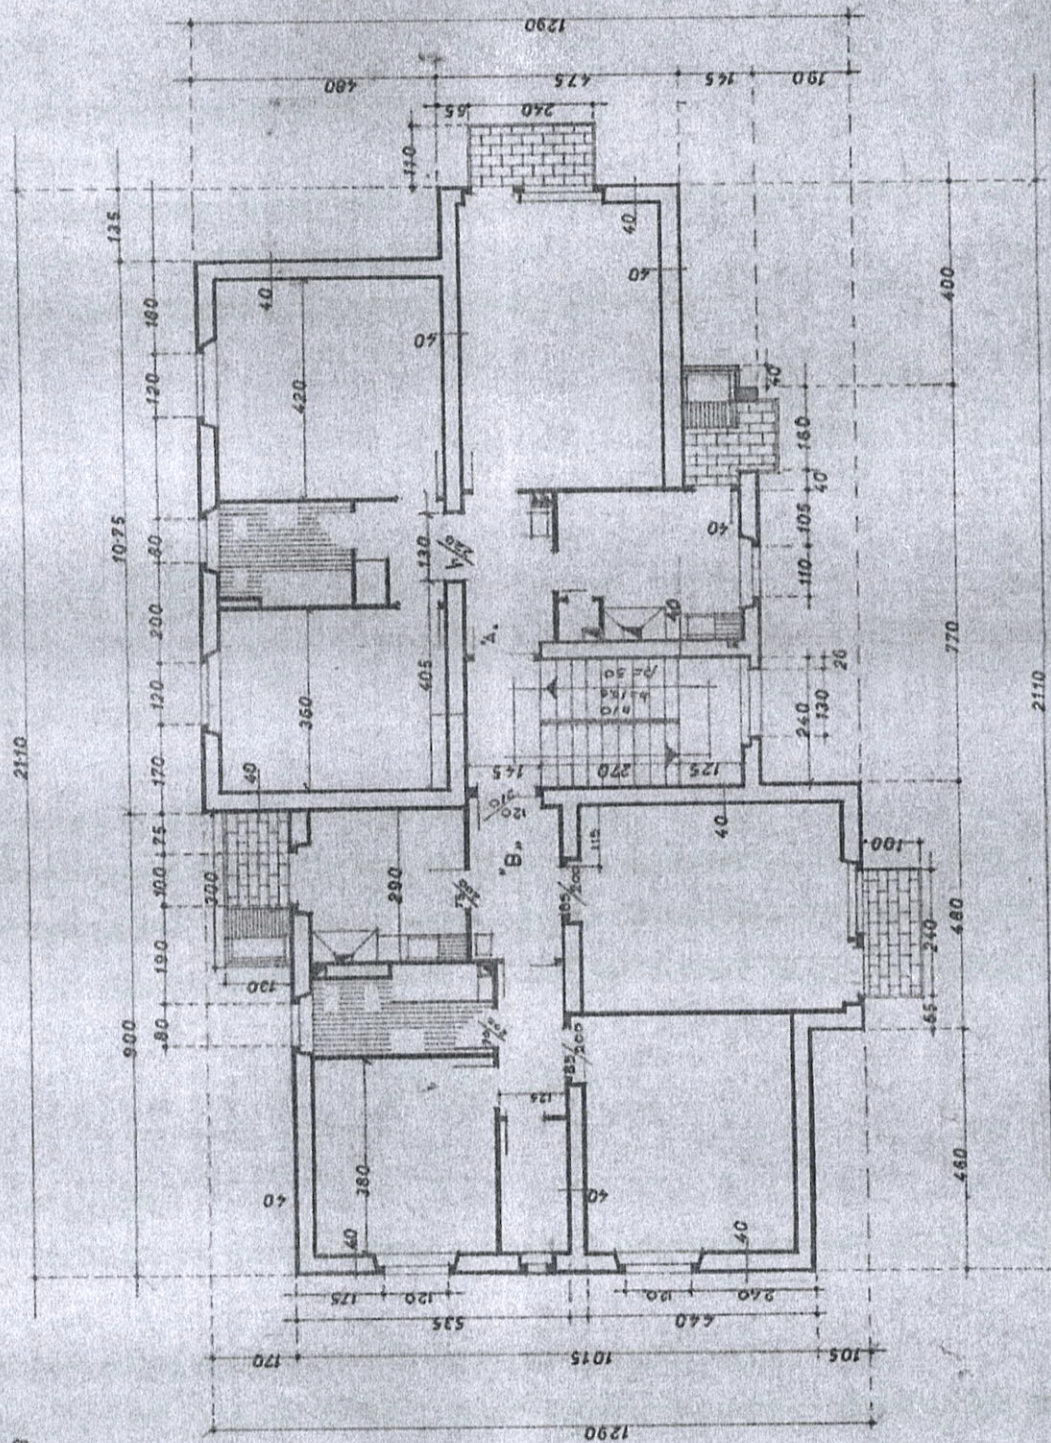


PIANO TIPO

GRONDA 1:5

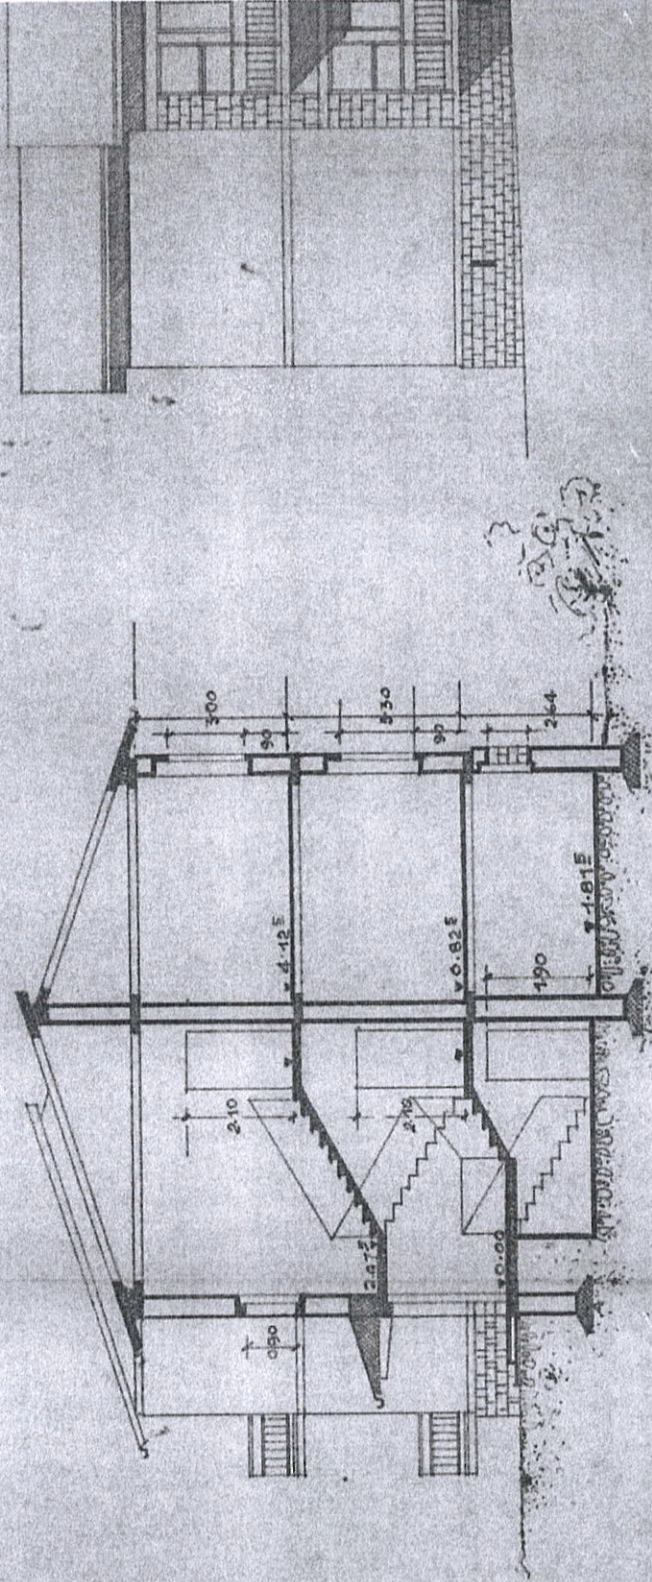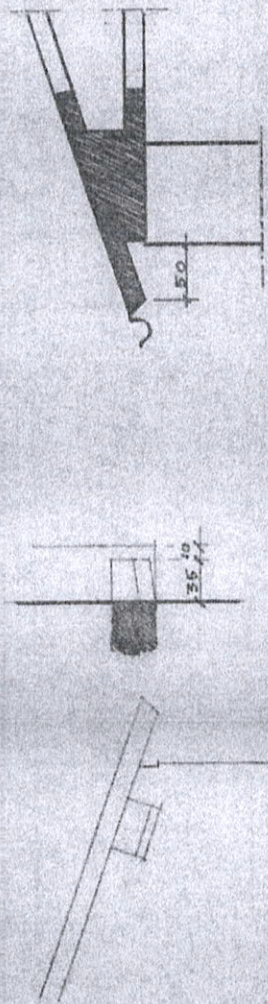

PROS

SEZIONE

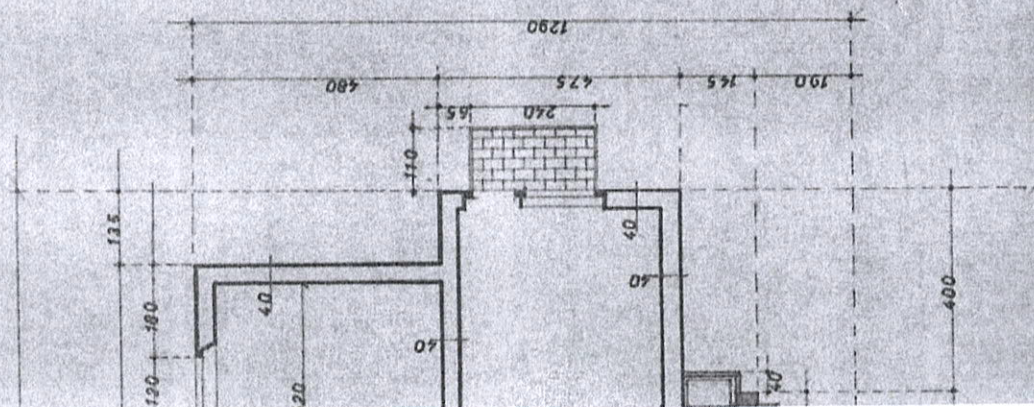

PROVINCIA DI.....SIENA.

UFFICIO TECNICO — EDILIZIA PRIVATA

N. 167..... del Registro

IL SINDACO

Vista la domanda del Sig. [REDACTED]
nato a [REDACTED], il 11/04/1939
residente in Gaiole in Chianti, via Poggio S. Polo, N. 6
Codice Fiscale [REDACTED] tendente ad ottenere, in relazione al disposto del Capo IV
della legge 28 febbraio 1985, n. 47, modificata con il D.L. 23 aprile 1985, n. 146, convertito, con
modificazioni, nella legge 21 giugno 1985, n. 298, la **SANATORIA** di opere abusive realizzate in questo
Comune:

Accertata la regolarità della documentazione prodotta ed in particolare di quella prevista dall'art. 35, 3° comma della richiamata legge n. 47/1985 e successive modificazioni;

Visto che, per la sanatoria in argomento, l'oblazione definitiva è stata determinata, con provvedimento in data 12/2/1996, in complessive L. 100.000.000;

Visto che l'interessato ha presentato n. 1 ricevute di versamento, a titolo di oblazione, della somma di L. 100.0000. =;

VISTA la denuncia di variazione presentata all'Ufficio Tecnico Eraria-
le in data 27 giugno 1986

Visti i riferimenti dei dipendenti Uffici Comunali dai quali emerge la inesistenza di motivi ostativi al rilascio del provvedimento richiesto:

Visto l'art. 35, 9° comma della legge 28 febbraio 1985, n. 47 e successive modificazioni ed integrazioni;

Visti gli strumenti urbanistici vigenti in questo Comune:

ACCORDA

~~ALL DATA FURNISHED IS UNCLASSIFIED~~

ai sensi del Capo IV della legge 28 febbraio 1985, n. 47 e successive modificazioni ed integrazioni

IN SANATORIA

☒ LA CONCESSIONE — ☐ L'AUTORIZZAZIONE

per le seguenti opere edilizie abusive

Realizzazione di locali di deposito in un volume tecnico esistente
al piano seminterrato dell'immobile.

Copia del presente provvedimento, in relazione al disposto dell'art. 38, IV comma, della legge 28 febbraio 1985, n. 47 e successive modificazioni ed integrazioni sarà inviata all'Ufficio distrettuale delle imposte dirette di Siena.

Dalla Residenza municipale, li 24/03/1996



IL SINDACO

RELATA DI NOTIFICA


Il sottoscritto Messo Comunale

DICHIARA

di avere notificato, in data odierna, la presente ordinanza mediante consegna di copia fatta a mani di

nella sua qualità di

Data

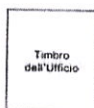

Il Messo Notificatore

COMUNE DI GAIOLE IN CHIANTI
=====

CONDONO EDILIZIO - Legge n°47/85 -

Realizzazione di locali di deposito in un vuoto tecnico
esistente nel fabbricato situato in loc. Poggio a S.Polo.

PROPRIETA': Demanio dello Stato-Ramo Lavori Pubblici.

ASSEGNATARI : ~~sign. Fattorini Settimio, Doni Renato,~~
~~Delucchi in Carlo Dominica Pianigiani,~~
~~Amendo~~

RELAZIONE TECNICA
=====

11, marzo 1986

Geom. ~~Raffaele Landi~~



Trattasi di realizzazione di alcuni locali da adibirsi a deposito nell' immobile situato in loc. Poggio a S.Polo, di proprietà del Demanio dello Stato.

Il fabbricato in oggetto è composto da n°4 appartamenti con relativi fondi adibiti a cantine eripostigli e locale comune.

L' intervento in oggetto consiste nell' aver ricavato in n° 2 vuoti tecnici esistenti nel fabbricato al piano seminterrato n°4 locali adibiti a deposito e ripostiglio a servizio delle abitazioni stesse.

I locali hanno ognuno una superficie di mq. 19,00 utili ed un' altezza media di mt. 2,00.

Nella realizzazione dei fondi noné stata in alcun modo intaccata la struttura infatti le epore murarie consistono soltanto nell' apertura di n°2 porte interne di accesso ai fondi medesimi, prima inaccessibili, non è stato inoltre effettuato nessun tipo di sbancamento.

Per dimensioni e particolari vedi disegni allegati.

=====




COMUNE DI GAIOLE IN CHIANTI -

- CONDONO EDILIZIO : LEGGE N° 47/85 -


REALIZZAZIONE DI UN LOCALE DI DEPOSITO IN UN VUOTO TECNICO ESISTENTE NEL
FABBRICATO SITUATO IN LOC. POGGIO A S. POLO.

TAV. UNICA	ELABORATI PIANTE	DATA: MARZO 86
	PROPRIETA' DEMANIO DELLO STATO-RAMO LL.PP. ASSEGNATARIO: SIG. PIANIGIANI	SCALA 1 / 100
	PROGETTISTA GEOM. LANDI RAFFAELE	COLLABOR.

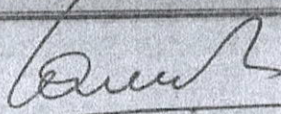

STATO PRIMARIO


STATO ATTUALE

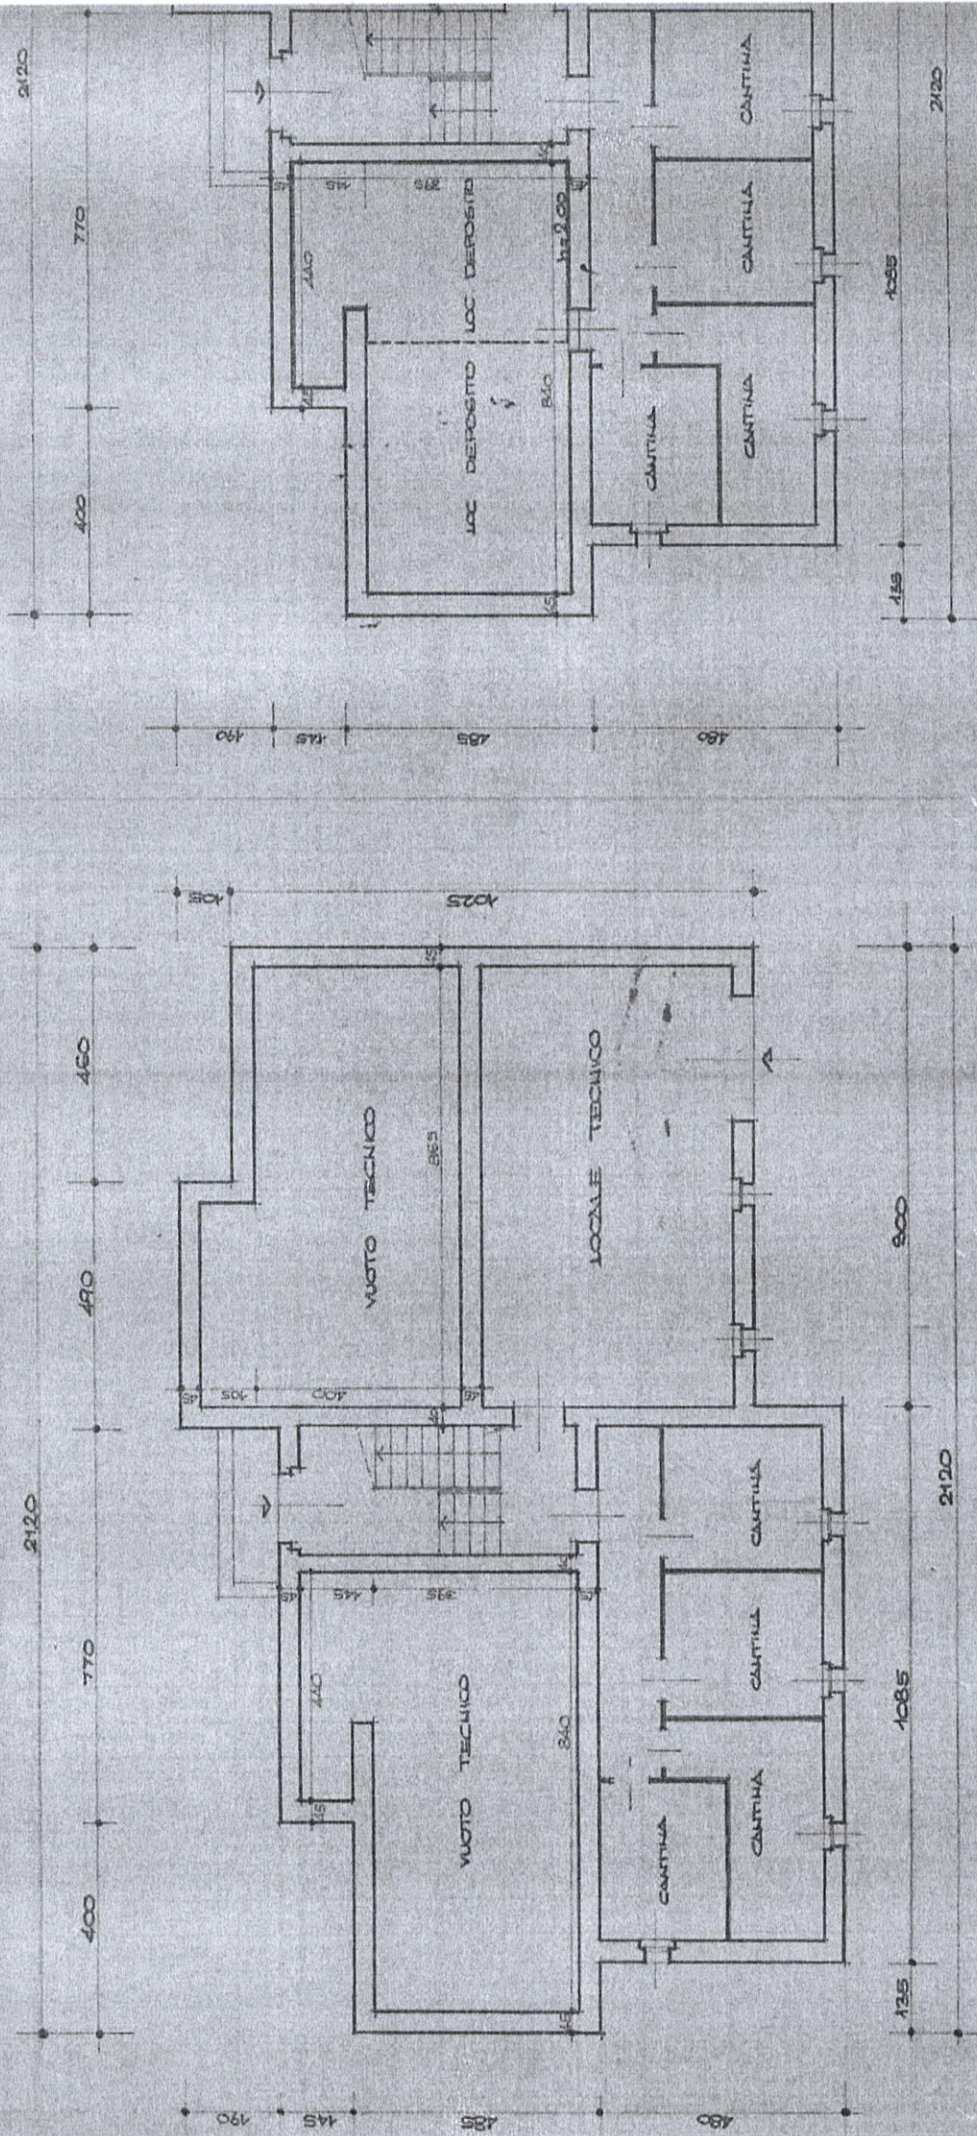

PIANO SEMINTERATO

PIANO SEMINTERATO

STATO ATTUALE

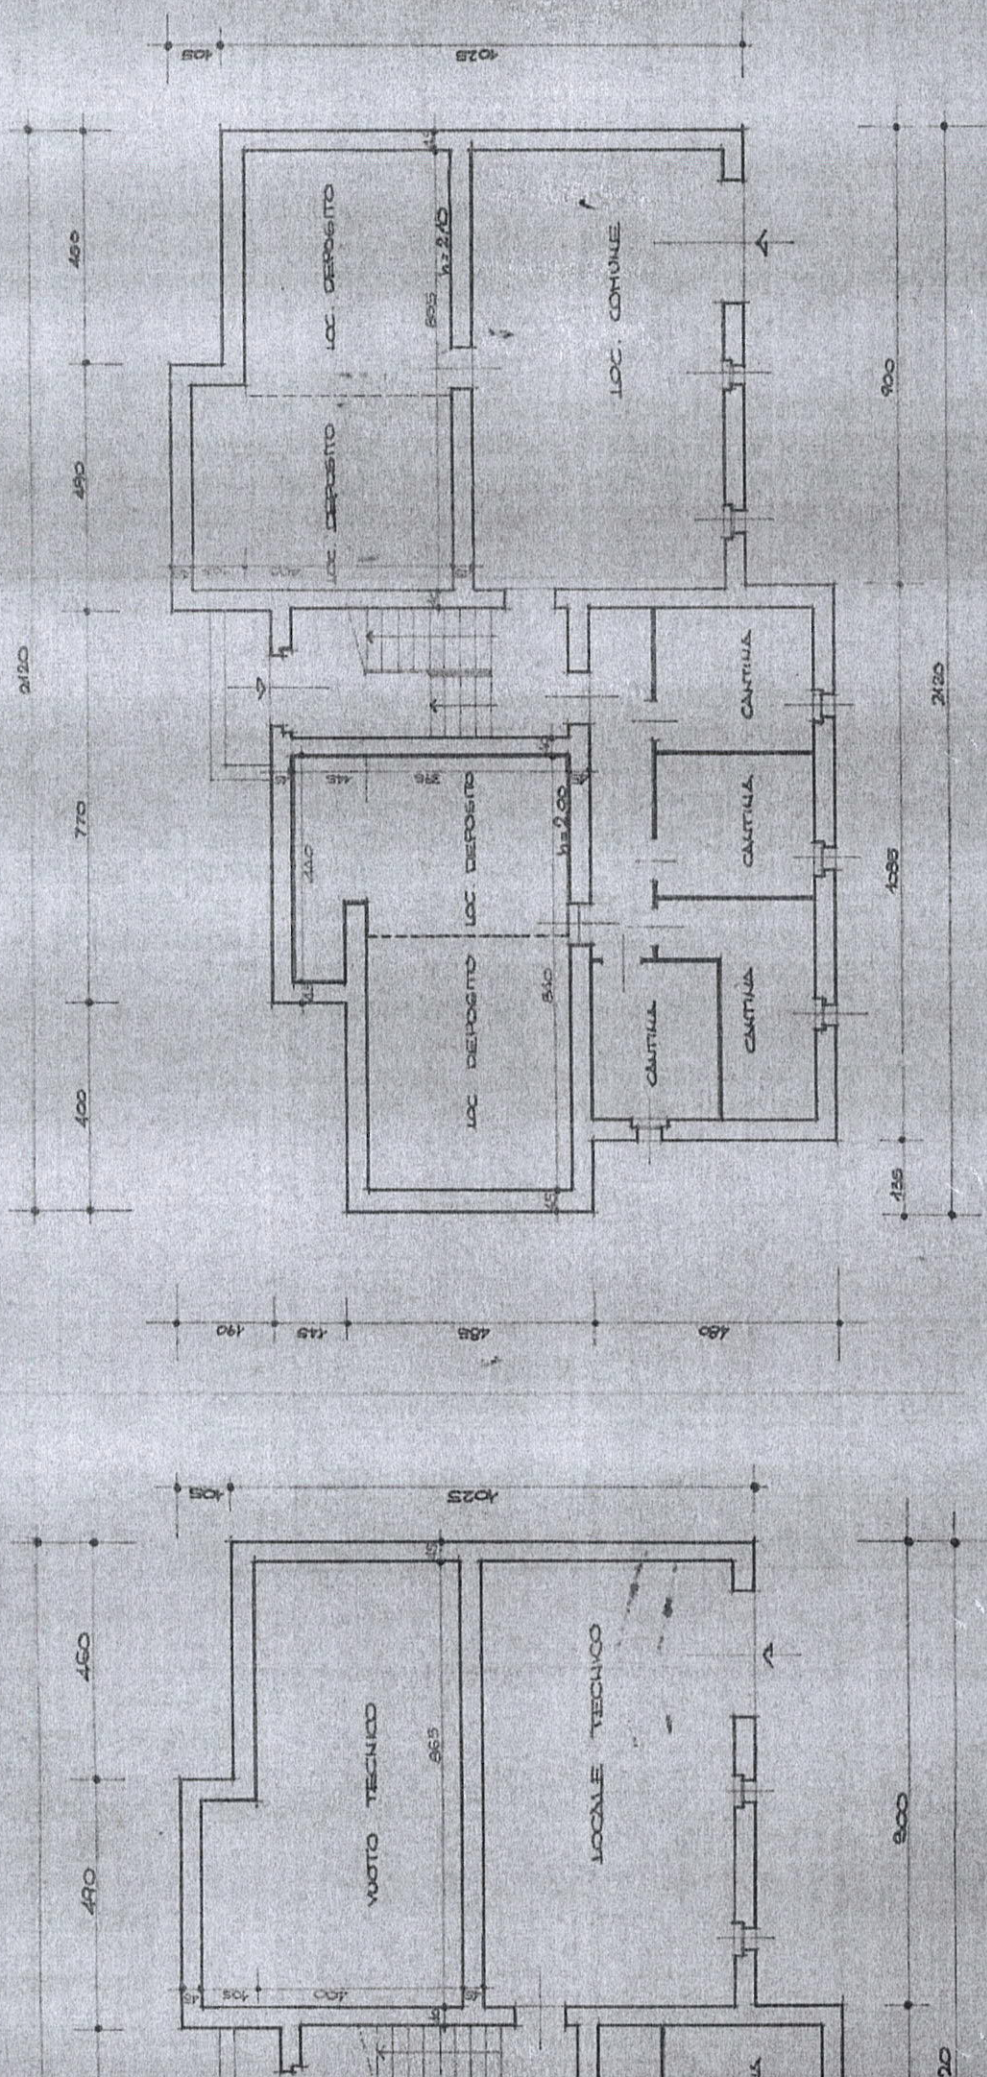

PVNO SEMINTERPXTO

SEMINTERRATO

A	RISERVATO AL COMUNE	
	Denominazione e N. Distintivo (secondo la classificazione ISTAT)	
	COMUNE	Gaiole in Chianti 013
	PROVINCIA	SI 052
	N. PROTOCOLLO	5613

B	N. PROGRESSIVO	04004131606/9
---	----------------	---------------



Al Signor Sindaco del Comune di

GAIOLE IN CHIANTI

COMUNE DI GAIOLE IN CHIANTI
- 2.077 1986
PROT. N° C.C. CLASS. FASC.

MINISTERO DEI LAVORI PUBBLICI

MOD. 47/85-C

OPERE AD USO
RESIDENZIALE

Domanda di sanatoria per le
opere rientranti nella tipolo-
gia di abuso 7, di cui alla
tabella allegata alla legge
28 febbraio 1985, n. 47

Per le domande seguite da quadratino occorre
barrare così ☒ la risposta che fa al caso

RICHIEDENTE			
COGNOME O DENOMINAZIONE		I.A.C.P. - SIENA	
NOME			
NUMERO DI CODICE FISCALE		00052770526	
RESIDENZA ANAGRAFICA	COMUNE	PROVINCIA (sigla)	
	SIENA	SI	
FRAZIONE, VIA E NUMERO CIVICO		C.A.P.	
VIA B. DI MONTLUC 2		53100	
NATURA GIURIDICA		6	
Se il richiedente è persona fisica indicare:			
Sesso (M o F)	DATA DI NASCITA giorno mese anno	STATO CIVILE	TITOLO DI STUDIO
	1		
COMUNE O STATO ESTERO DI NASCITA		PROVINCIA (sigla)	
		SI	
CONDIZIONE PROFESSIONALE	QUALIFICA	ATTIVITÀ ECONOMICA	
Se il richiedente è diverso da "persona fisica" indicare:			
ATTIVITÀ ECONOMICA ESERCITATA		10	
TITOLO IN BASE AL QUALE IL RICHIEDENTE EFFETTUA LA DOMANDA DI SANATORIA		PROPRIETARIO (compilare solo se il richiedente è diverso dal proprietario)	
Proprietà ☐		DENARIO DELLO STATO	
Possesso ad altro titolo reale ☐		COGNOME O DENOMINAZIONE	
Locazione ☐		NOME	
Altro ☒ ENTE GESTORE (specificare)		RESIDENZA ANAGRAFICA	
		COMUNE	
		PROVINCIA (sigla)	
		C.A.P.	

ISTITUTO AUTONOMO PER LE CASE POPOLARI

DELLA PROVINCIA DI SIENA

LEGGE 28 FEBBRAIO 1985, n. 47

COMUNE.....GAIOLE IN CHIANTI.....

LOCALITA'.....SAN POLO N. 6.....

VIA.....

Descrizione delle opere per le quali si chiede la concessione o l'autorizzazione in sanatoria di cui all'art. 35 - lettera a):

.....L'opera oggetto della sanatoria consiste nella diversa posizione della
.....orta carrabile nei fondi, prevista sul fianco, ma realizzata sul pro-
.....spetto; leggero diverso posizionamento della quota del marciapiede ed
.....eliminazione di un cordolo faccia-vista a livello delle architravi del-
.....le finestre sul retro.
.....
.....
.....
.....

- 3 APR. 1986

NUOVE COSTRUZIONI
(M. Cavicchioli)

ISTITUTO AUTONOMO CASE POPOLARI
della PROVINCIA DI SIENA
- IL PRESIDENTE -