


Agenzia del Territorio
CATASTO FABBRICATI
Ufficio Provinciale di
Genova

Dichiarazione protocollo n. GE0177121 del 22/07/2005
Planimetria di u.i.u. in Comune di Genova - Sampierdarena
Via Germano Jori civ. 24

Identificativi Catastali:	Compilata da:
Sezione: RIV	Tagliafico Ivano
Foglio: 35	Iscritto all'albo:
Particella: 181	Geometri
Subalterno: 20	Prov. Genova N. 2841

Scheda n. 1 Scala 1:100

PIANO SESTO INTERNO 12
ALTEZZA LOCALI MEDIA = 300 cm

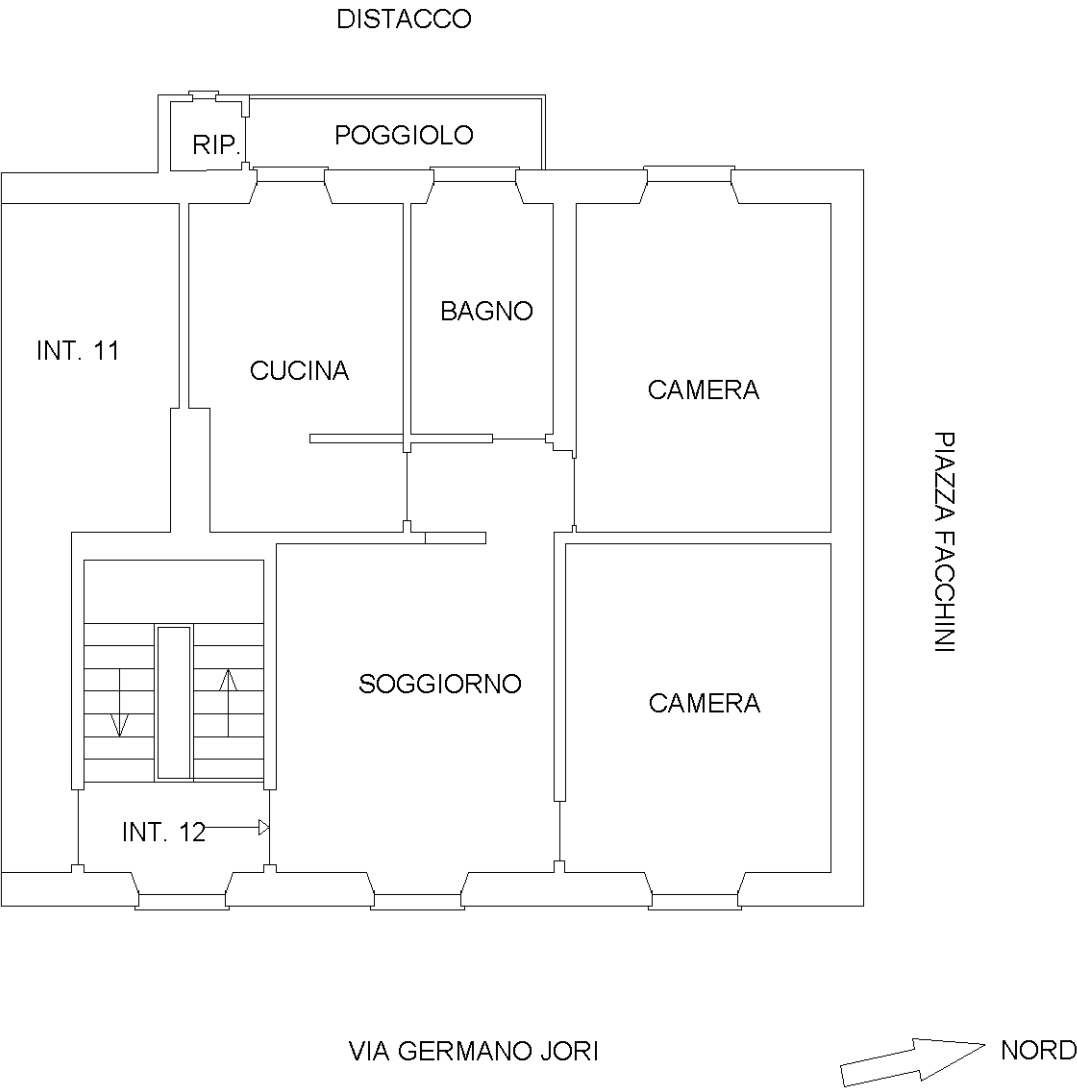

Ultima planimetria in atti