

Agenzia del Territorio
CATASTO FABBRICATI
Ufficio Provinciale di
Latina

Dichiarazione protocollo n. LT0152966 del 29/04/2009

Planimetria di u.i.u. in Comune di Itri

Vicolo Uso

civ. 3

Identificativi Catastali:

Sezione:

Foglio: 67

Particella: 965

Subalterno: 9



Compilata da:

Iscritto all'albo:
Geometri

Scheda n. 1

Scala 1:100

P. SECONDO

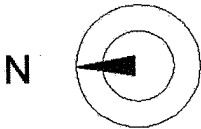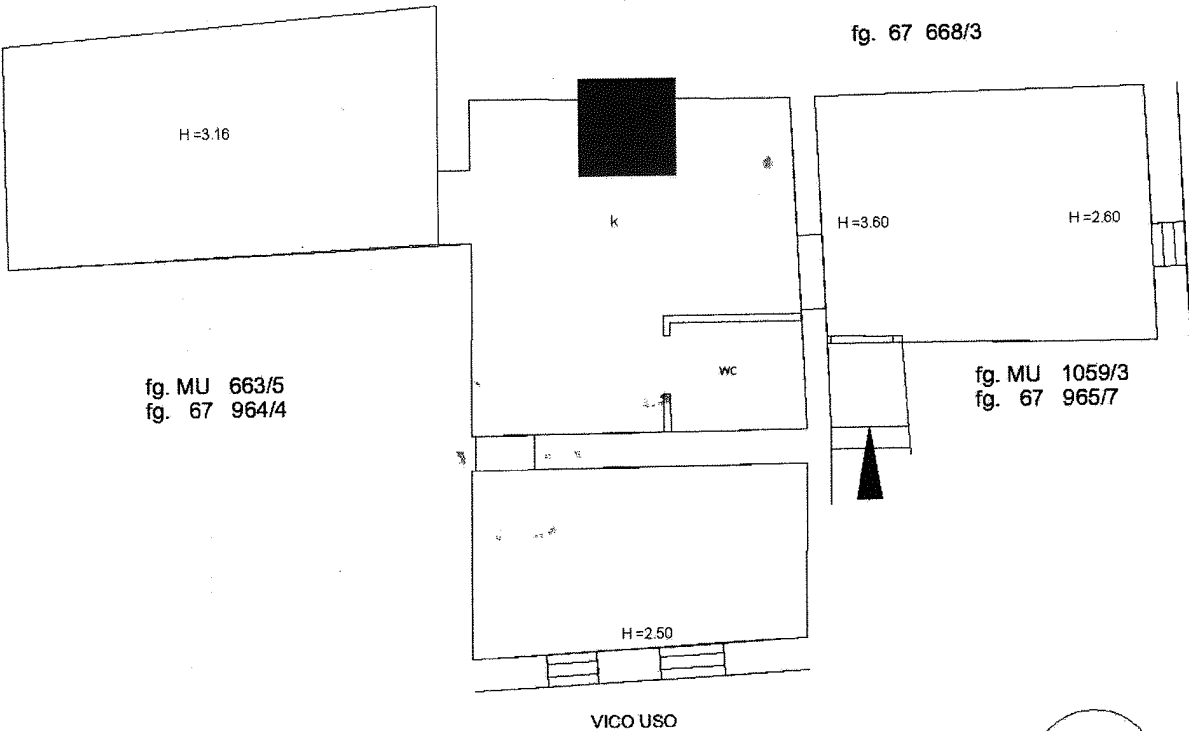

Ultima planimetria in atti

Data: 01/10/2025 - n. T106205 - Richiedente: CRDFPP59E01G838A

Totale schede: 1 - Formato di acquisizione: A4(210x297) - Formato stampa richiesto: A4(210x297)