

Comune di Lecce (Le)
Via Ugolino Vivaldi, 12

PIANO SEMINTERRATO SUB 2


SUPERFICIE UTILE CALPESTABILE	
Garage	96,70 mq
Deposito	61,40 mq
W/c	5,05 mq
TOTALE S.U.	163,15 mq
SUPERFICIE LORDA DI COPERTURA	
	200,40 mq

PIANO RIALZATO SUB 1

SUPERFICIE UTILE CALPESTABILE	
Soggiorno/pranzo	42,40 mq
Cucina	8,40 mq
Bagno	9,30 mq
Disimpegno	4,20 mq
Letto 1	17,75 mq
Letto 2	11,80 mq
W/c	5,00 mq
Ripostiglio	0,75 mq
Vano scala	4,35 mq
TOTALE S.U.	103,95 mq
SUPERFICIE LORDA DI COPERTURA	
	136,00 mq
PERTINENZE COPERTE	
Veranda anteriore	18,85 mq
PERTINENZE SCOPERTE	
Giardino e rampa	389,70 mq

Comune di Lecce (Le)
Via Ugolino Vivaldi, 12
STATO DI RILIEVO SCALA 1:100
N.C.E.U. fgl. 185 p.IIa 236 sub 2

U.T.C. LECCE non conforme
(C.E. in sanatoria)
Agenzia del Territorio : non conforme

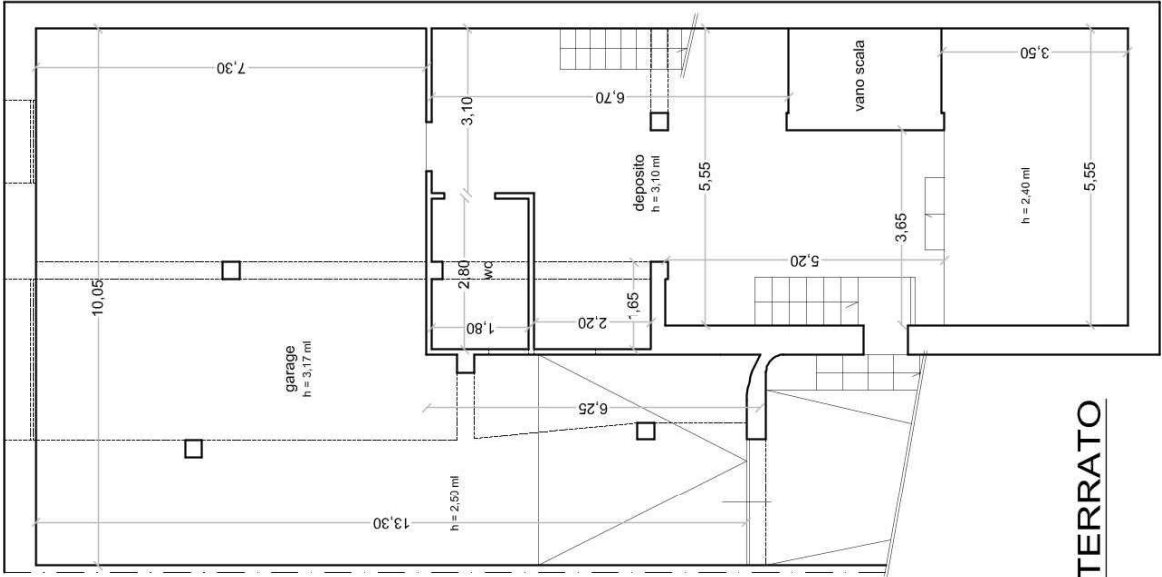


PIANO SEMINTERRATO

Comune di Lecce (Le)
Via Ugolino Vivaldi, 12

STATO DI RILIEVO SCALA 1:100
N.C.E.U. fgl. 185 p.IIa 236 sub 1

U.T.C. LECCE non conforme
(C.E. in sanatoria n. [redacted])

Agenzia del Territorio : non conforme

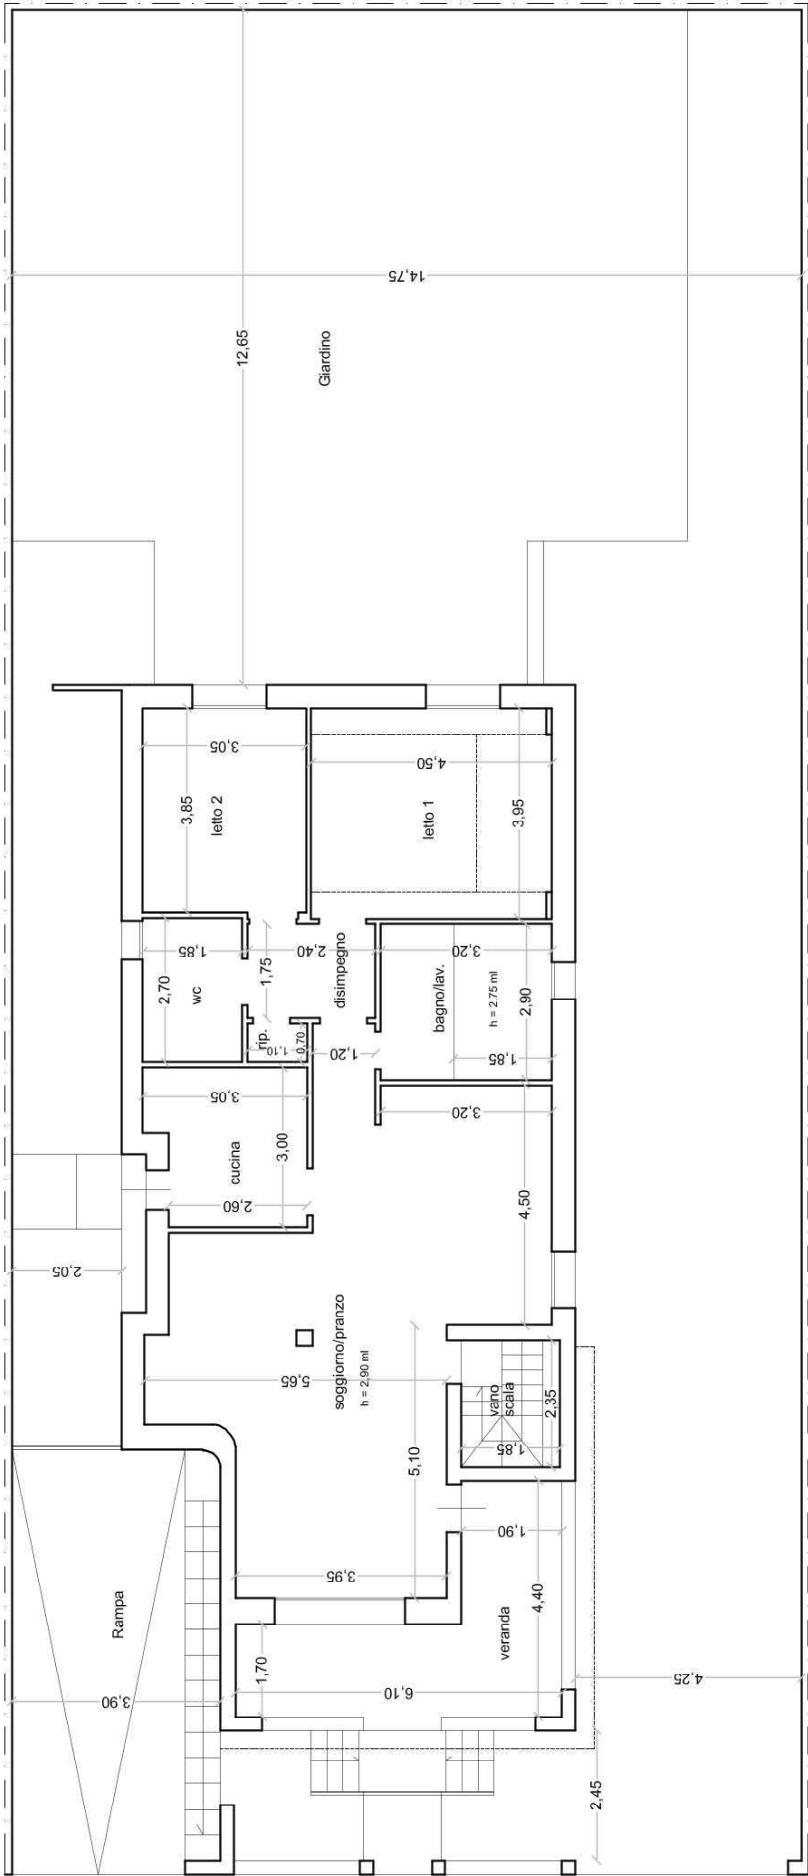

VIA UGOLINO VIVALDI

PIANO RIALZATO