

Ultima planimetria in atti

Agenzia del Territorio
CATASTO FABBRICATI
Ufficio provinciale di
Vicenza

Scheda 1 - Scala 1: 200


Dichiarazione protocollo n. V0297806 del 10/07/2007
Planimetria di u.i.u. in Comune di Breganze
Via Granezza

civ. 24


Identificativi Catastali:
Sezione: 7
Foglio: 7
Particella: 580
Subalterno: 6

Compilata da:
Tognetti Stefano
Iscritto all'albo:
Architetti
Prov. Vicenza
N. 1007

PIANO TERRA
h=2.70

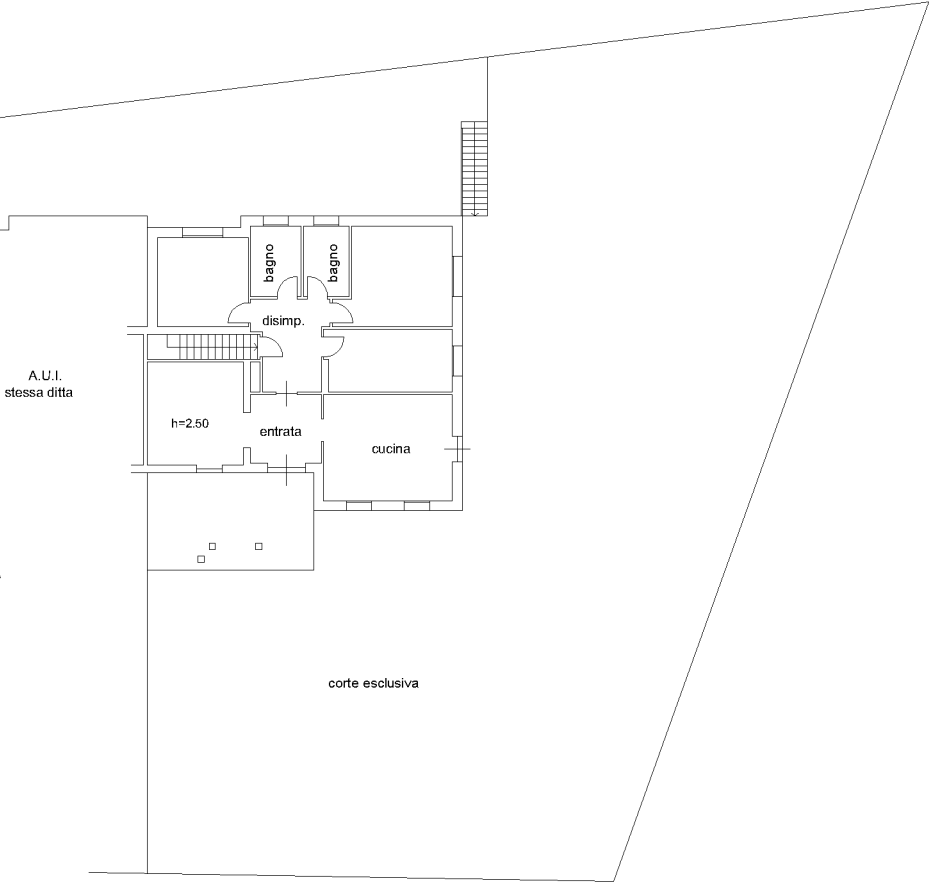

PIANO INTERRATO
h=2.40

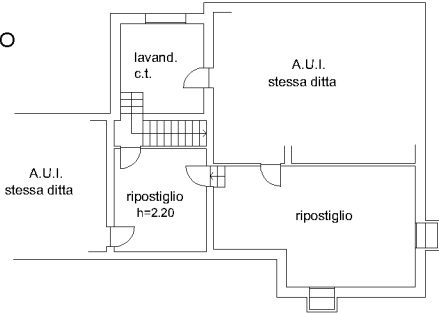

IL TECNICO

ORIENTAMENTO



Agenzia del Territorio
CATASTO FABBRICATI
Ufficio Provinciale di
Vicenza

Dichiarazione protocollo n. VI0297806 del 10/07/2007

Planimetria di u.i.u. in Comune di Breganze

Via Granezza

civ. 24

Identificativi Catastali:

Sezione:

Foglio: 7

Particella: 580

Subalterno: 7

Compilata da:

Tognetti Stefano

Iscritto all'albo:


Architetti

Prov. Vicenza

N. 1007

Scheda n. 1

Scala 1:200

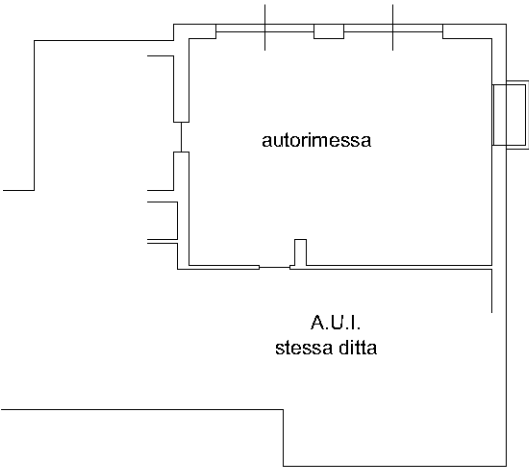

PIANO INTERRATO

h=2.40

IL TECNICO

ORIENTAMENTO



Ultima planimetria in atti

Data: 02/03/2023 - n. T53287 - Richiedente: PGNMCP74A13F464Q

Totale schede: 1 - Formato di acquisizione: A4(210x297) - Formato stampa richiesto: A4(210x297)