

**Agenzia del Territorio
CATASTO FABBRICATI
Ufficio Provinciale di
Como**

Dichiarazione protocollo n. CO0102315 del 14/05/2009

Planimetria di u.i.u. in Comune di Bregnano

Via Vittorio Emanuele

civ. 1

Identificativi Catastali:

Sezione:

Foglio: 12

Particella: 578

Subalterno: 723

Compilata da:
Livio Giovanni

Iscritto all'albo:
Geometri

Prov. Milano


N. 9939

Scheda n. 1

Scala 1:200

**ALLEGATO « A »
ALL'ATTO
N° 136678 DI REPERTORIO
N° 885 DI RACCOLTA**

PIANO PRIMO

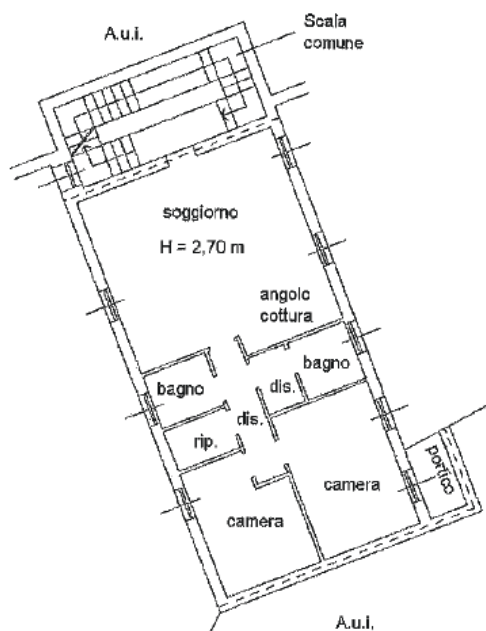

Elmire Pace colao

N

10 metri

Catasto del Fabbricati - Situazione al 13/07/2015 - Comune di BREGNANO (B134) - Foglio: 12 - Particella: 578 - Subalterno: 723 - VIA VITTORIO EMANUELE n. 1 piano: 1;

Ultima planimetria in atti

Data: 13/07/2015 - n. T115195 - Richiedente: PLALNE55A49L319E

Totale schede: 1 - Formato di acquisizione: A4(210x297) - Formato stampa richiesto: A4(210x297)

Wd ad. - take
Even: Soil - take

Done London

Kade Wale Pkari

10 metr