

NU


Planimetria dell'i

Ditta

Allegata alla dich

Stessa ditta

Stessa Ditta

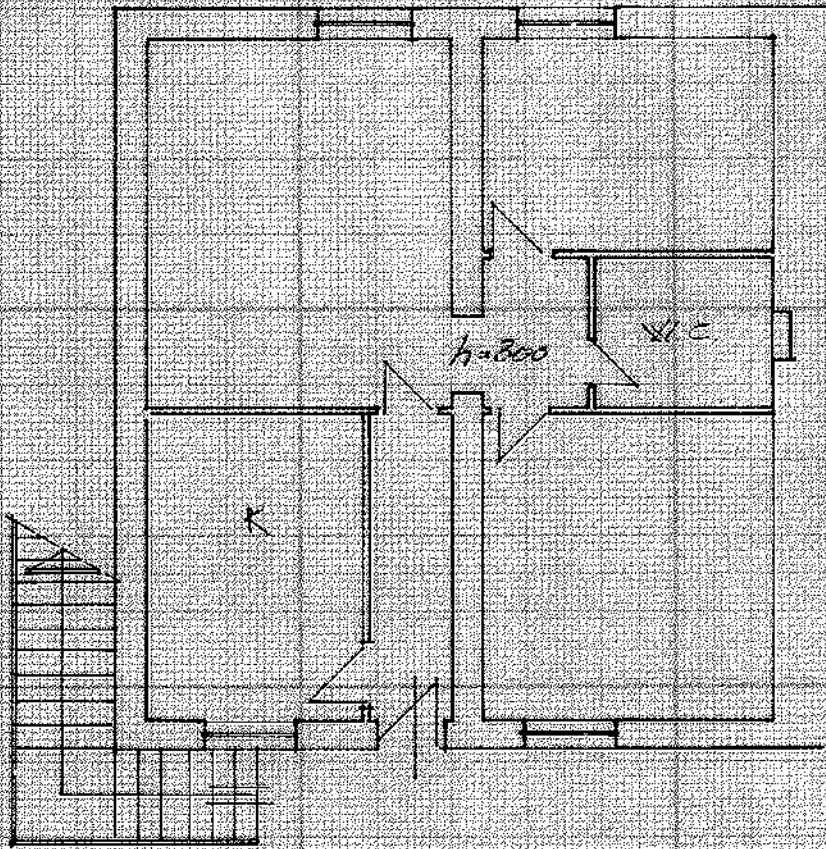

Stessa ditta

Piano Terra

mapa 11

foglio 56 - Particella 219 - Subalterno 1

SPAZI

DATA

PROT. N°

F. 50
9/1
N/1

istituto di architettura

MODULARIO
F. - Cat. S. T. - 308



MINISTERO DELLE FINANZE

Mod. A (Nuovo Catasto Edilizio Urbano)

DIREZIONE GENERALE DEL CATASTO E DEI SERVIZI TECNICI ERARIALI

Lire
30


NUOVO CATASTO EDILIZIO URBANO

(R. DECRETO-LEGGE 13 APRILE 1939, N. 632)

Planimetria dell'immobile situato nel Comune di Sezze Via Ceriana

Din [redacted]

Allegata alla dichiarazione presentata all'Ufficio Tecnico Erariale di LATINA

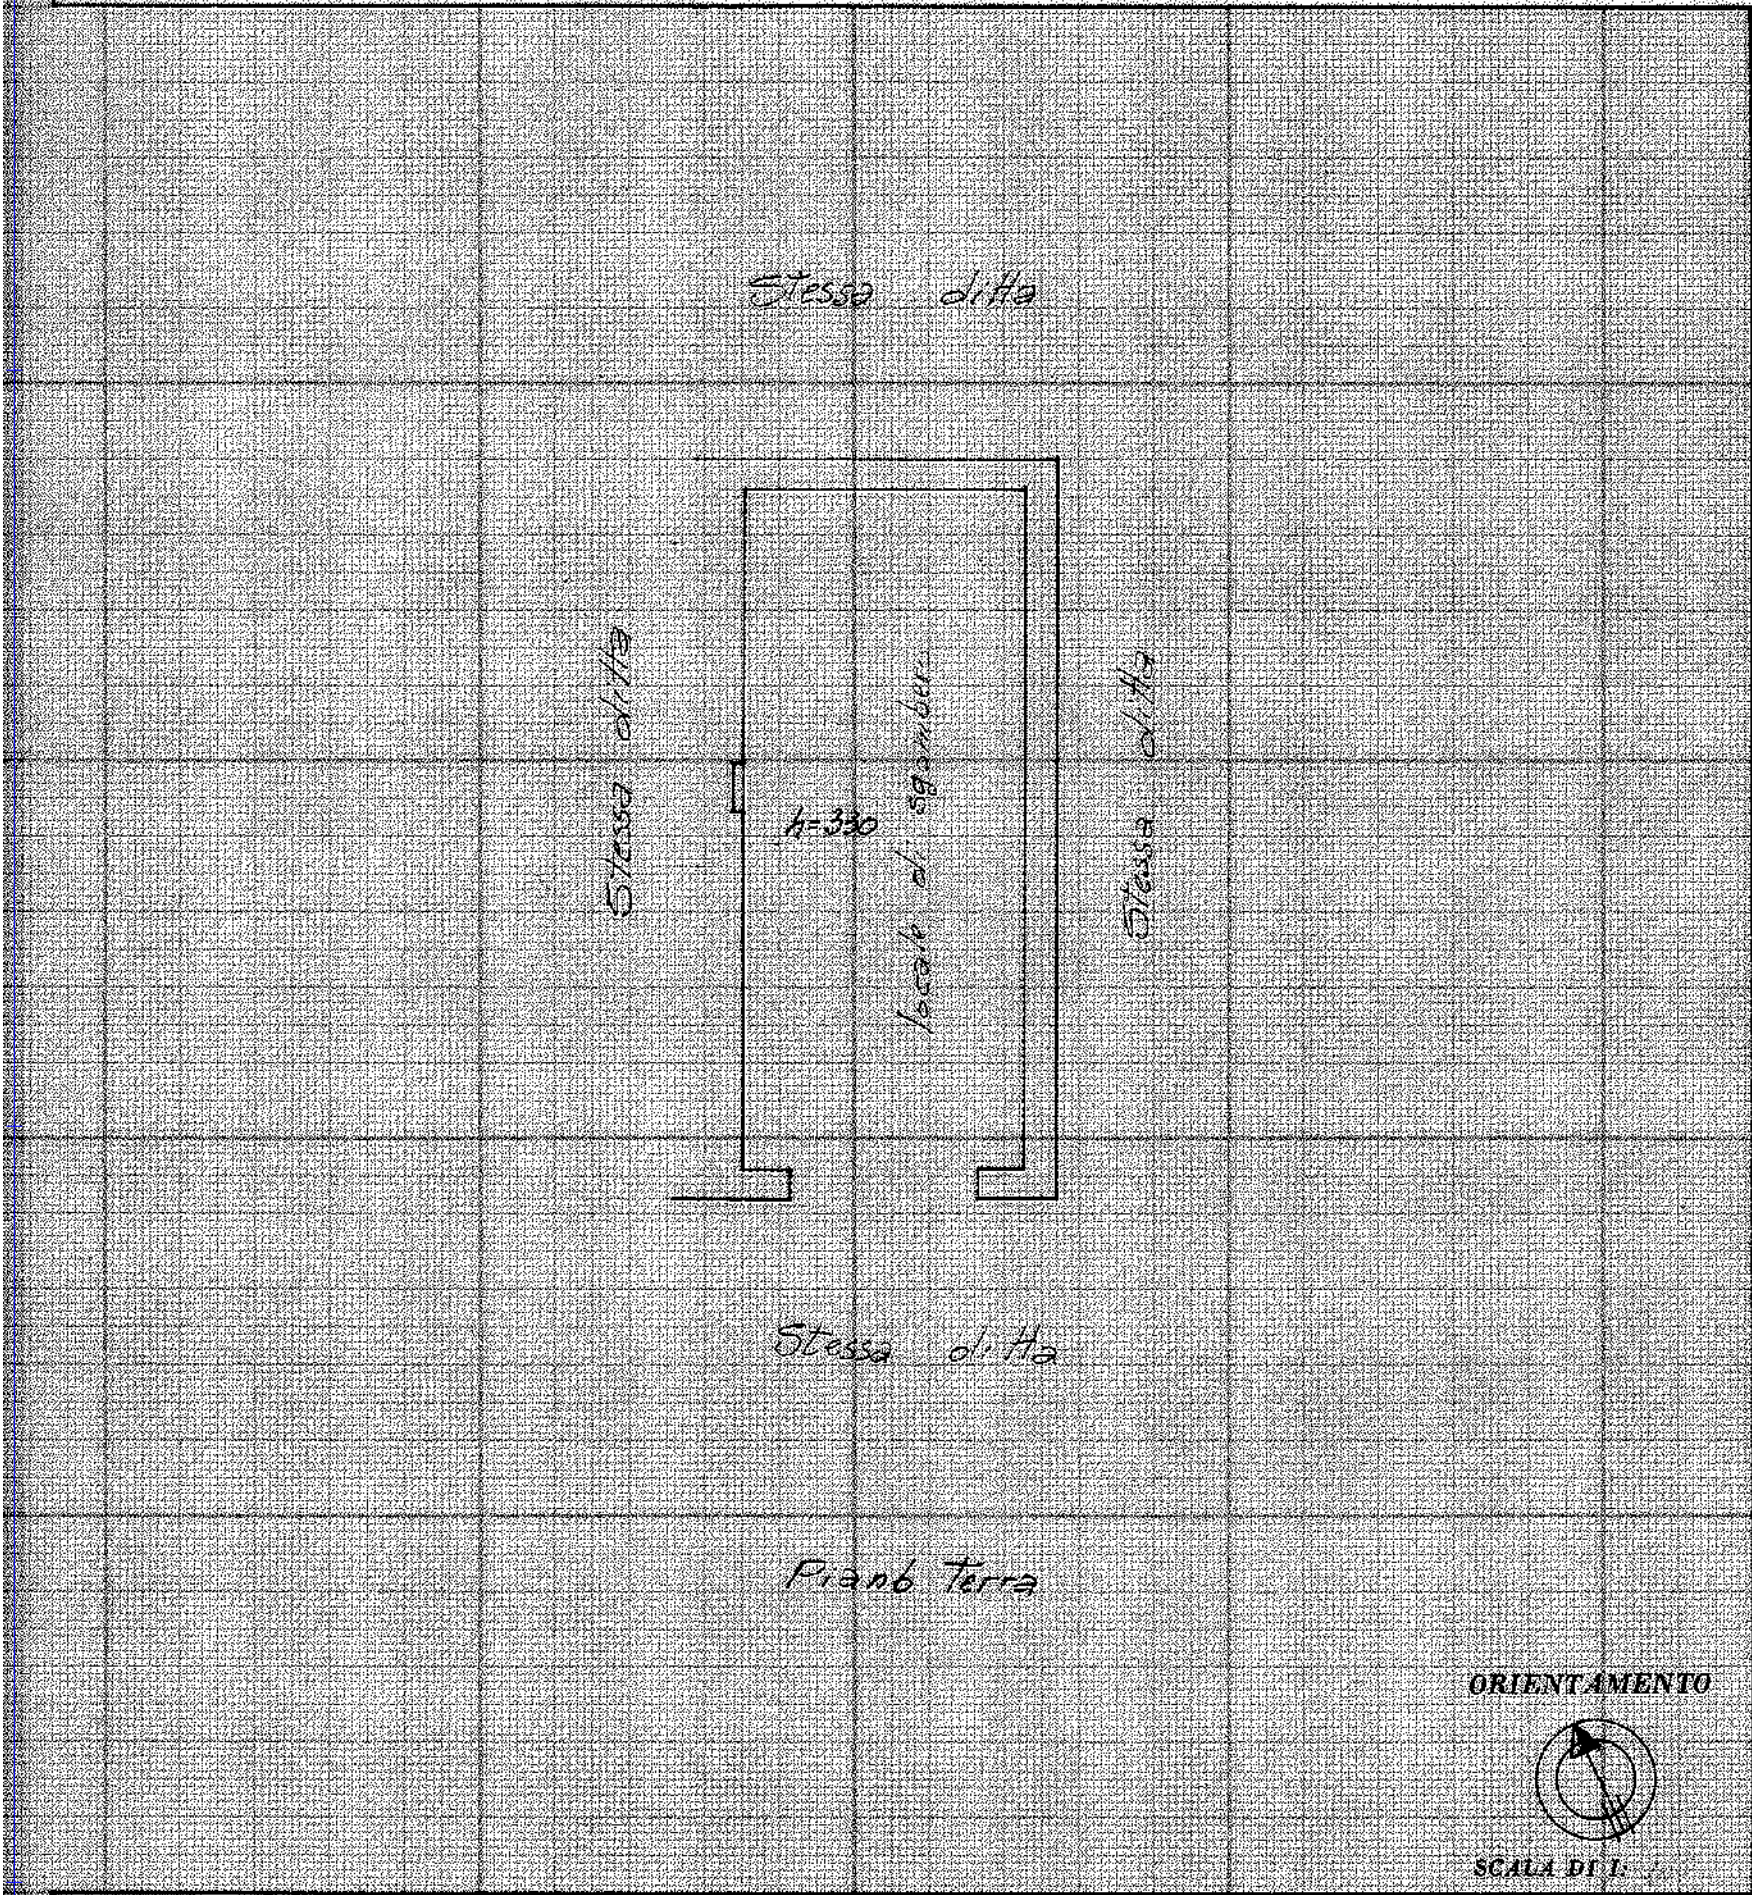

SPAZIO RISERVATO PER LE ANNOTAZIONI D'UFFICIO

DATA

PROT. N°

4636/81

F. 50
92/1

ISTITUTO POLIGRAFICO DELLO STATO



Compilata dal geom. Arcese Giuseppe
(Titolo, nome e cognome del tecnico)

Iscritto all'Albo dei geometri n° 1252
della Provincia di Latina

DATA

Firma:

[Signature]
N. 1252