


MINISTERO DELLE FINANZE
DIREZIONE GENERALE DEL CATASTO E DEI SERVIZI TECNICI ERARIAI
Lire 200
NUOVO CATASTO EDILIZIO URBANO
Pianimetria dell'immobile situato nel Comune di VIAREGGIO I 10 AURELIA SUD
Ditta
Allegata alla dichiarazione presentata all'Ufficio Tecnico Erariale di LUCCA

APPENDICE 22

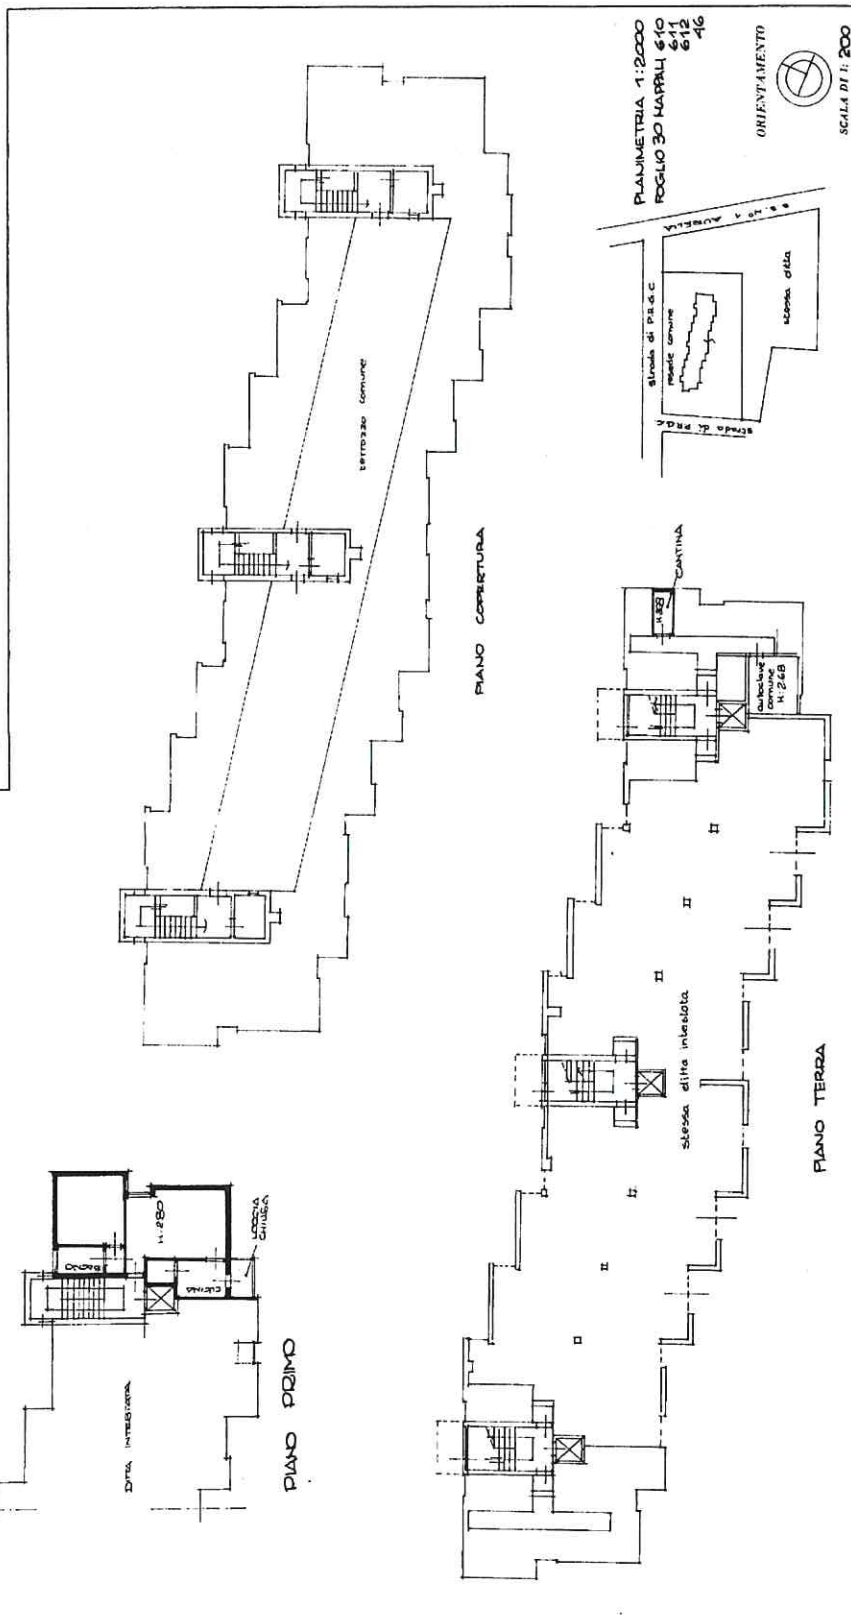

Spazio riservato per le annotazioni ufficio
DATA 21/10/1985
PROT. N. 6453
Firma: ANGELO DONIGI FORNACIARI
Compilata dal ARCHITETTO ANGELO DONIGI FORNACIARI
Esente all'atto degli ARCHITETTI della Provincia di LUCCA
15 OTT 1985
Firma: ANGELO DONIGI FORNACIARI