



REGIONE AUTONOMA TRENINO-ALTO ADIGE
(D.P.R. 31 luglio 1978, n.569)

NUOVO CATASTO EDILIZIO URBANO
(R. Decreto Legge 13 aprile 1939, n. 652)

Mod. Am (C.E.U.)

N. d'ord. 1

N. fogli 1

Planimetria (*) dell'immobile situato nel Comune di Pinzolo
allegata alla dichiarazione presentata all'Ufficio catasto di Tione
C.C. Pinzolo F.M. 43 P.Ed. 1913 Sub. 189

Via P.zzo Brenta Alta N.
Ufficio tavolare di Tione
P.T. P.M. 189

Rilievo (*) in conformita' allo stato reale

Compilato dal ing. Guido Malpocher

Iscritto all'Albo ingegneri

Data 23 settembre 2002

Timbro e firma

(Titolo, Nome e Cognome del Tecnico)
della Prov. di Trento

ORDINE DEGLI INGEGNERI
DELLA PROV. DI TRENTO
dott.ing. GUIDO MALPOCHER
INSCRIZIONE ALBO N° 567

SPAZIO RISERVATO ALL'UFFICIO CATASTO


Subalterni controllati in data 19 NOV. 2002

Il Tecnico Catastale


Mod. 9002572 P.C. imp. Cat. Cl.

ESTRATTO MAPPA 1:1000

2° PIANO SOTTOSTRADA h.ml. 2.50

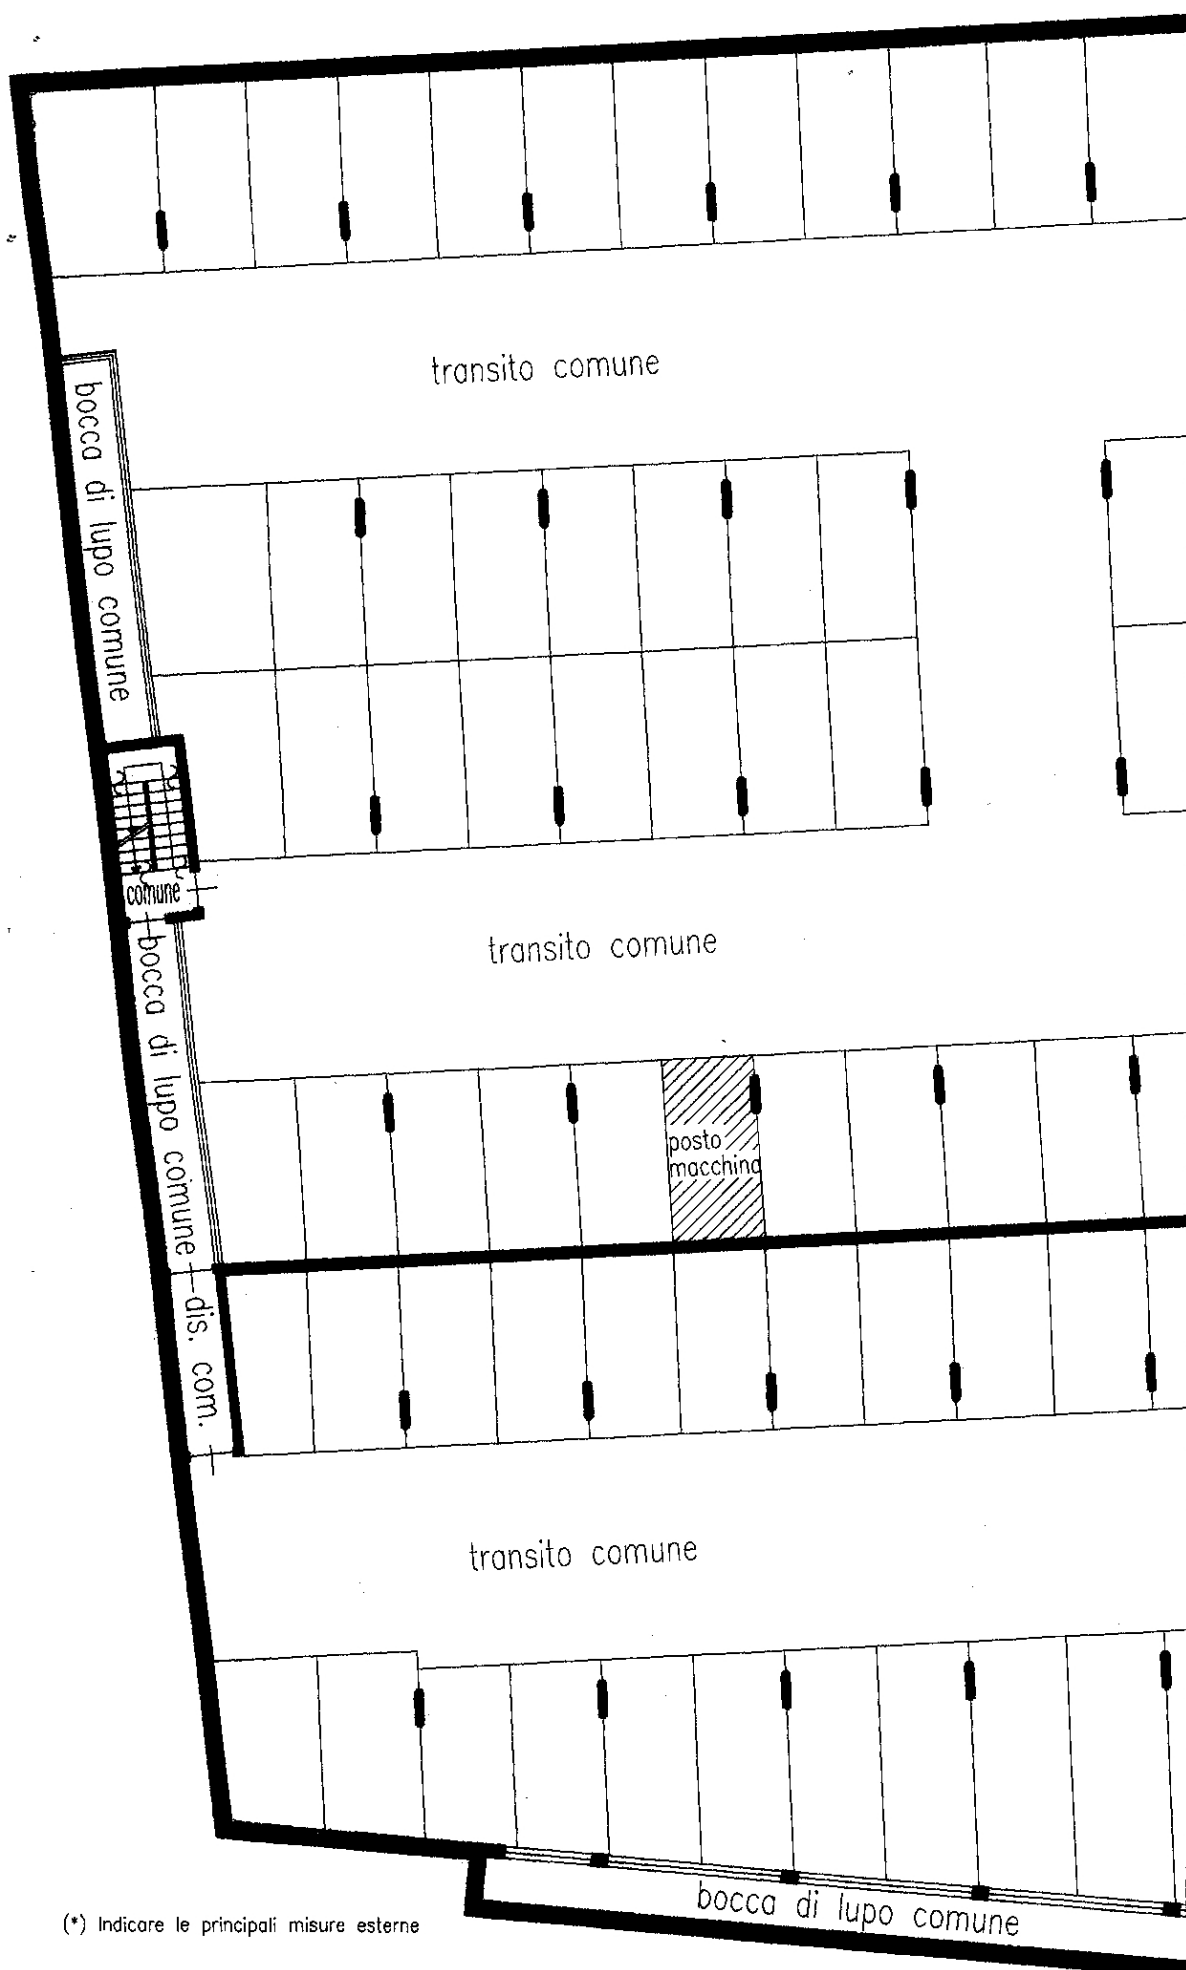

(*) Indicare le principali misure esterne

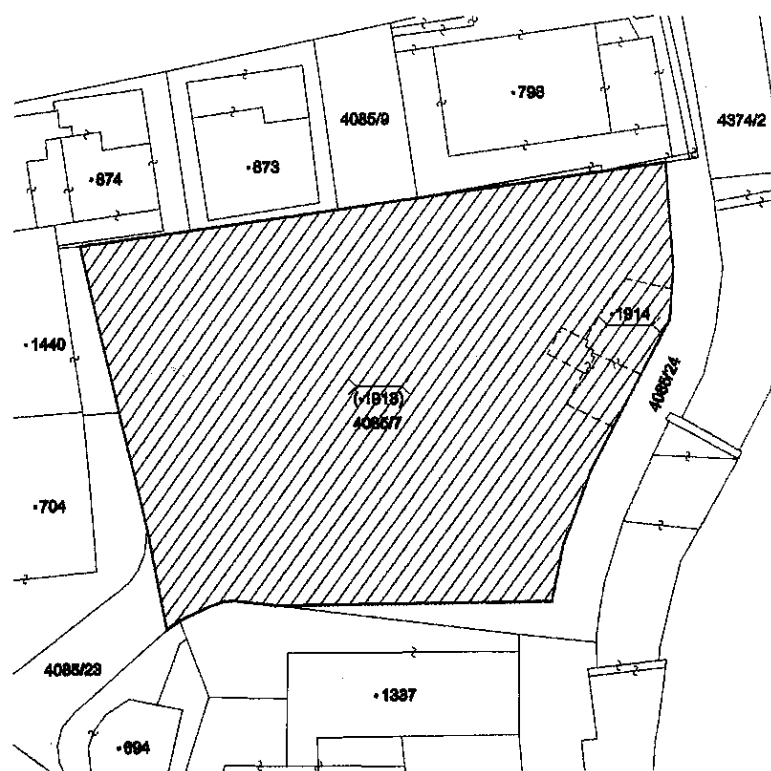

Ufficio del Catasto di Tione - Data rilascio: 18-12-2025 - Operatore: GTTWLM_N - Totale schede: 1

C.C.: 280 - P. ed.: 1913 - Sub.: 189 - PM: 189

Prot. 2572.001.2002 - Data pres.: 19-11-2002 - Formato: A3 (297 x 420) - Fatt. scala: 1:1

orientamento



SCALA 1:200