
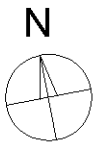


Agenzia delle Entrate CATASTO FABBRICATI Ufficio Provinciale di Cremona	Dichiarazione protocollo n. _____ del _____	
	Comune di Casalmaggiore	
	Via Alessandro Manzoni _____	civ. 195
	Identificativi Catastali:	Compilata da:
	Sezione:	Ferrari Giuseppe Mario
	Foglio: 37	Iscritto all'albo:
	Particella: 339	Geometri
	Subalterno: 507	Prov. Cremona
		N. 1321

Planimetria
Scheda n. 1 Scala 1:200

PIANO TERRA


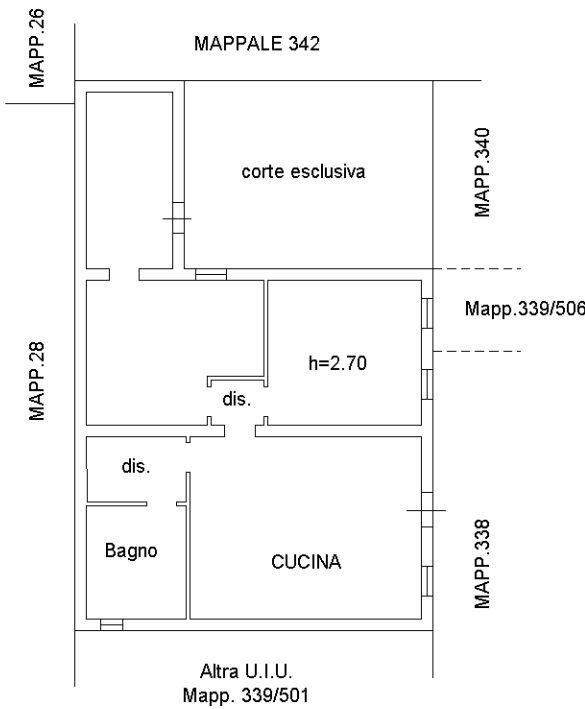


Agenzia del Territorio
CATASTO FABBRICATI
Ufficio Provinciale di
Cremona

Dichiarazione protocollo n. CR0056562 del 28/07/2004	
Planimetria di u.i.u. in Comune di Casalmaggiore	
Via Alessandro Manzoni	civ. 195
Identificativi Catastali:	Compilata da: Goi Fabrizio
Sezione:	Iscritto all'albo: Geometri
Foglio: 37	Prov. Cremona
Particella: 346	N. 1309
Subalterno: 504	

Scheda n. 1 Scala 1:100

PIANO TERRA
H 240

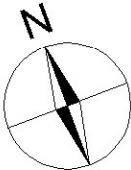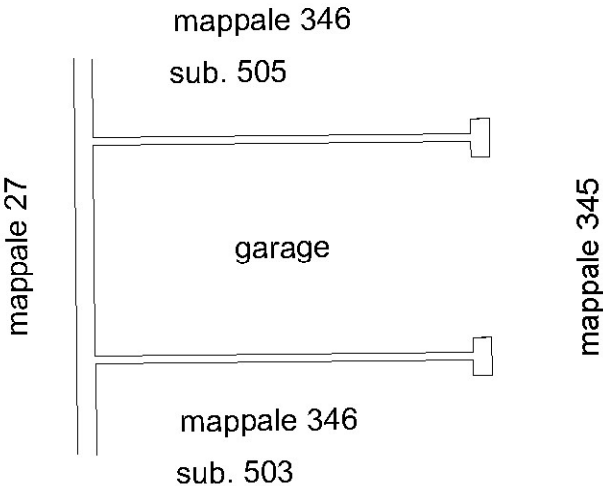

Ultima planimetria in atti

Data: 12/12/2025 - n. T157661 - Richiedente: FRRGPP62A23D150U

Totale schede: 1 - Formato di acquisizione: A4(210x297) - Formato stampa richiesto: A4(210x297)

