


Agenzia delle Entrate
CATASTO FABBRICATI
Ufficio Provinciale di
Messina

Dichiarazione protocollo n. ME0025134del 09/02/2018	
Planimetria di u.i.u. in Comune di Messina	
Via Contesse (contesse)	civ. 1
Identificativi Catastali:	Compilata da: Rabbone Andrea
Sezione:	Iscritto all'albo: Geometri
Foglio: 140	Prov. Messina
Particella: 1623	N. 02883
Subalterno: 19	

Scheda n. 1 Scala 1:200

Piano Terra
H= 3,00 m

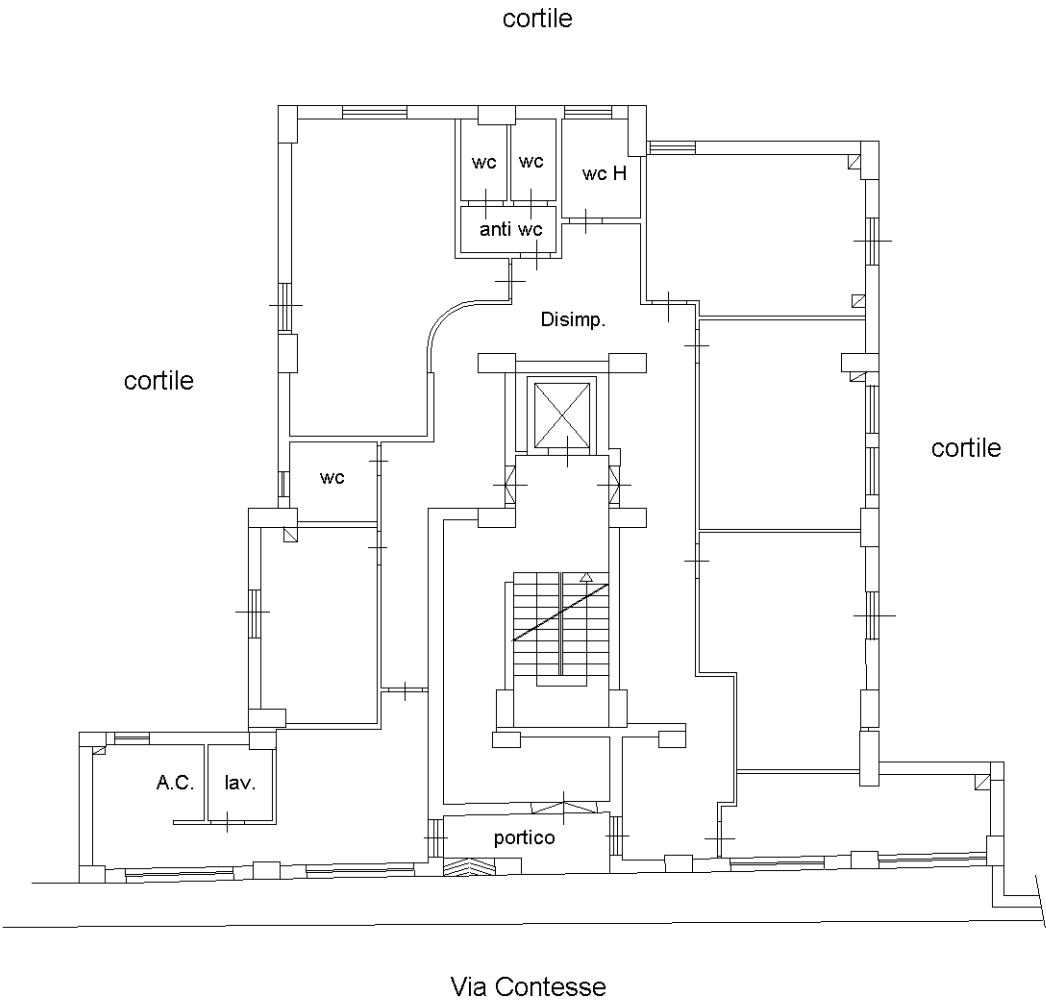

Catasto dei Fabbricati - Situazione al 08/07/2025 - Comune di MESSINA(F158) - < Foglio 140 - Particella 1623 - Subalterno 19 >
VIA CONTESSE n. 1 Piano T

