


Agenzia del Territorio
CATASTO FABBRICATI
Ufficio Provinciale di
Messina

Dichiarazione protocollo n. ME0257221 del 22/10/2012	
Planimetria di u.i.u. in Comune di Messina	
Via Contesse (contesse)	civ. 1
Identificativi Catastali:	Compilata da: Rabbone Andrea
Sezione:	Iscritto all'albo: Geometri
Foglio: 140	Prov. Messina
Particella: 1623	N. 2883
Subalterno: 14	

Scheda n. 1 Scala 1:200

Piano Seminterrato
H= 4,00 m

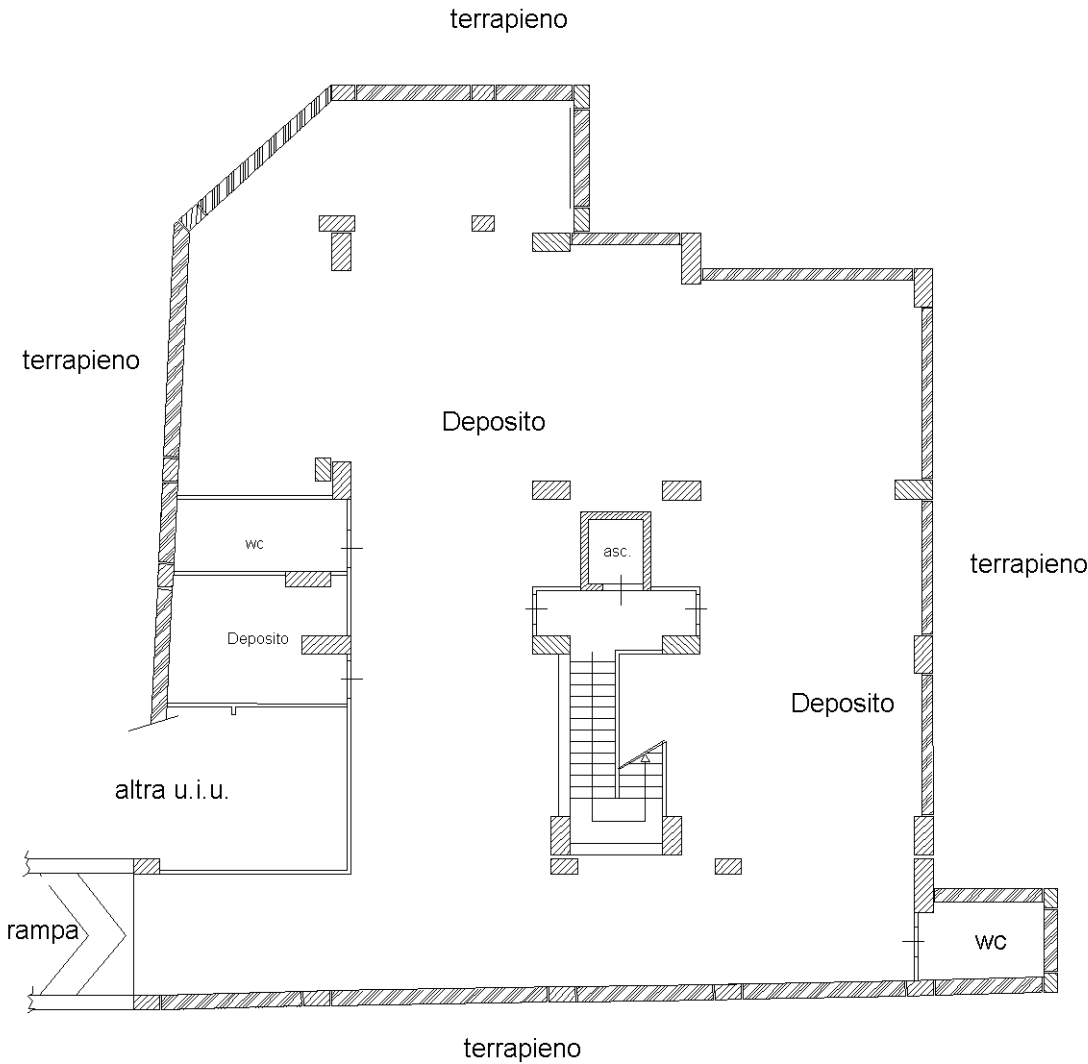

Ultima planimetria in atti

