



DIREZIONE GENERALE DEL CATASTO E DEI SERVIZI TECNICI ERARIALI




ire
30

Via MADONNA ROSSA

Allegata alla dichiarazione presentata all'Ufficio Tecnico Erariale di PESARO



PIANO 1° SOFFITTA

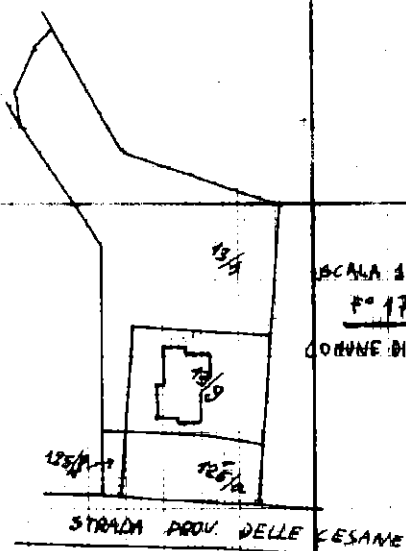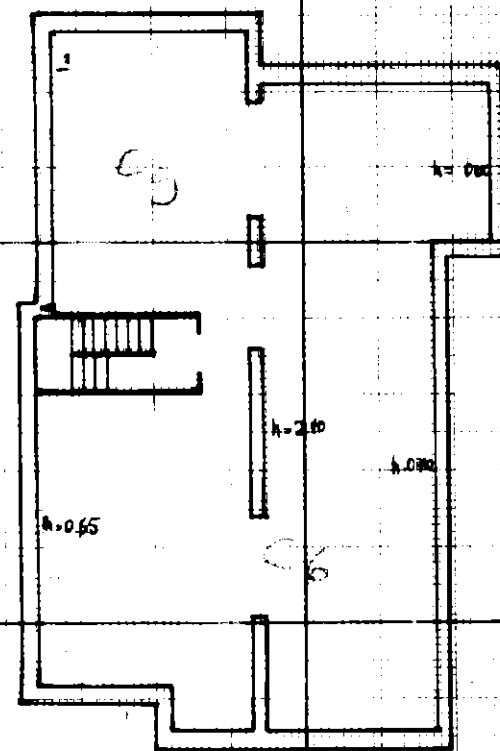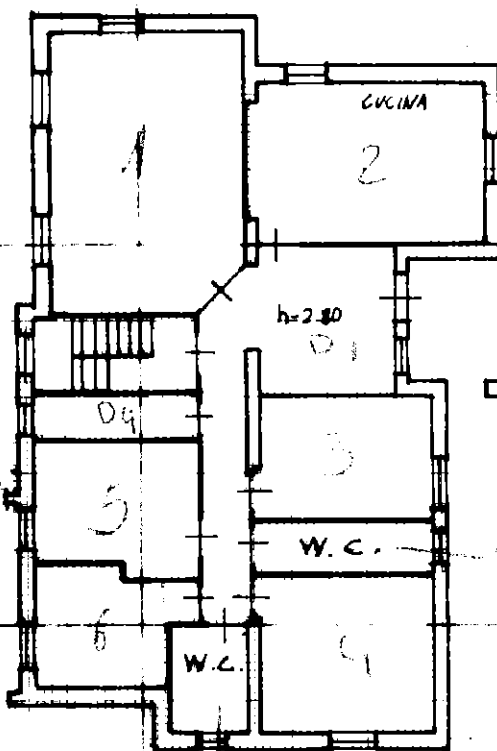

SCALA 1:2000
F° 170
COMUNE DI UBBINO

ORIENTAMENTO



SCALE 100

DATA 3 Gennaio 1980
 PROT. N° 8

Compilata dal GEOM.
(Titolo, nome e cognome del tecnico)
GIUSEPPE VAGNERINI

Isotta Fraschini Albo de: **GEOMETRI**
NERINI **P.S.**

Isola di Albo de' GEOMETRI
VANERINI
PROCESAM
di PS.
12/12/1979
geometra

~~→~~URBINO

ISTITUTO POLIGRAFICO DELLO STATO

NU

Ditta

Allegata sua or

STESSA PROPRIETA'

PIANO INTERRATO 1°

contro terra *

ALTE GESCHENKE

STRADA PROVINCIALE DELLE CESANE

→ ~~URB~~ NO

DATA 3
PROT. Nº

Catasto dei Fabbricati - Situazione al 04/12/2025 - Comune di Foglio 170 - Particella 125 - Subalterno