

COMUNE DI VILLA BASILICA RIF. TIPO MAPPALE
FOGLIO 26 N. 05341 DEL 06-11-90
ELABORATO PLANIMETRICO N. PROT. MOD.97 N. DEL
ELABORATO SOSTITUTIVO DEL N. PROT. MOD.97 N. DEL


IL TECNICO

Scala 1: 2000

ORIENTAMENTO




Scala 1: 500

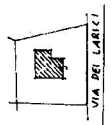

LEGENDA SUBALTERNI ATTRIBUITI

FOG.	MAPP.	SUB	
26	208	1	LOCALI USO COMMERCIALE PIANO TERRA
"	"	2	APPARTAMENTO PIANO TERRA
"	"	3	APPARTAMENTO PRIMO PIANO (IN COSTRUZIONE)
"	"	4	BENE COMUNE NON CENSIBILE AI SUB. 1-2-3.

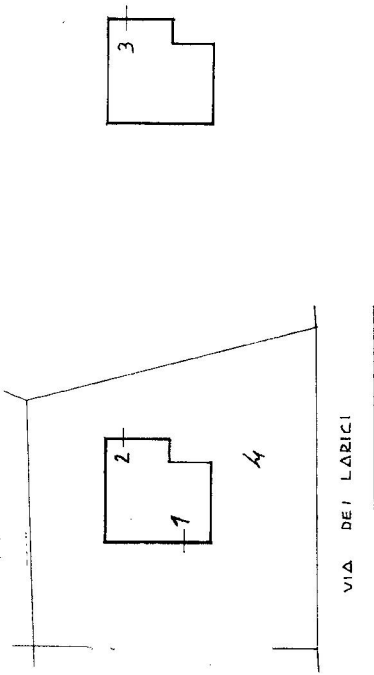

26
208
99998