




NUOVO CATASTO EDILIZIO URBANO

(R. DECRETO-LEGGE 13 APRILE 1939, N. 652)

Planimetria dell'immobile situato nel Comune di PESARO Via GALLIGARIE n. 49
Ditta [REDACTED]
Allegata alla dichiarazione presentata all'Ufficio Tecnico Erariale di PESARO

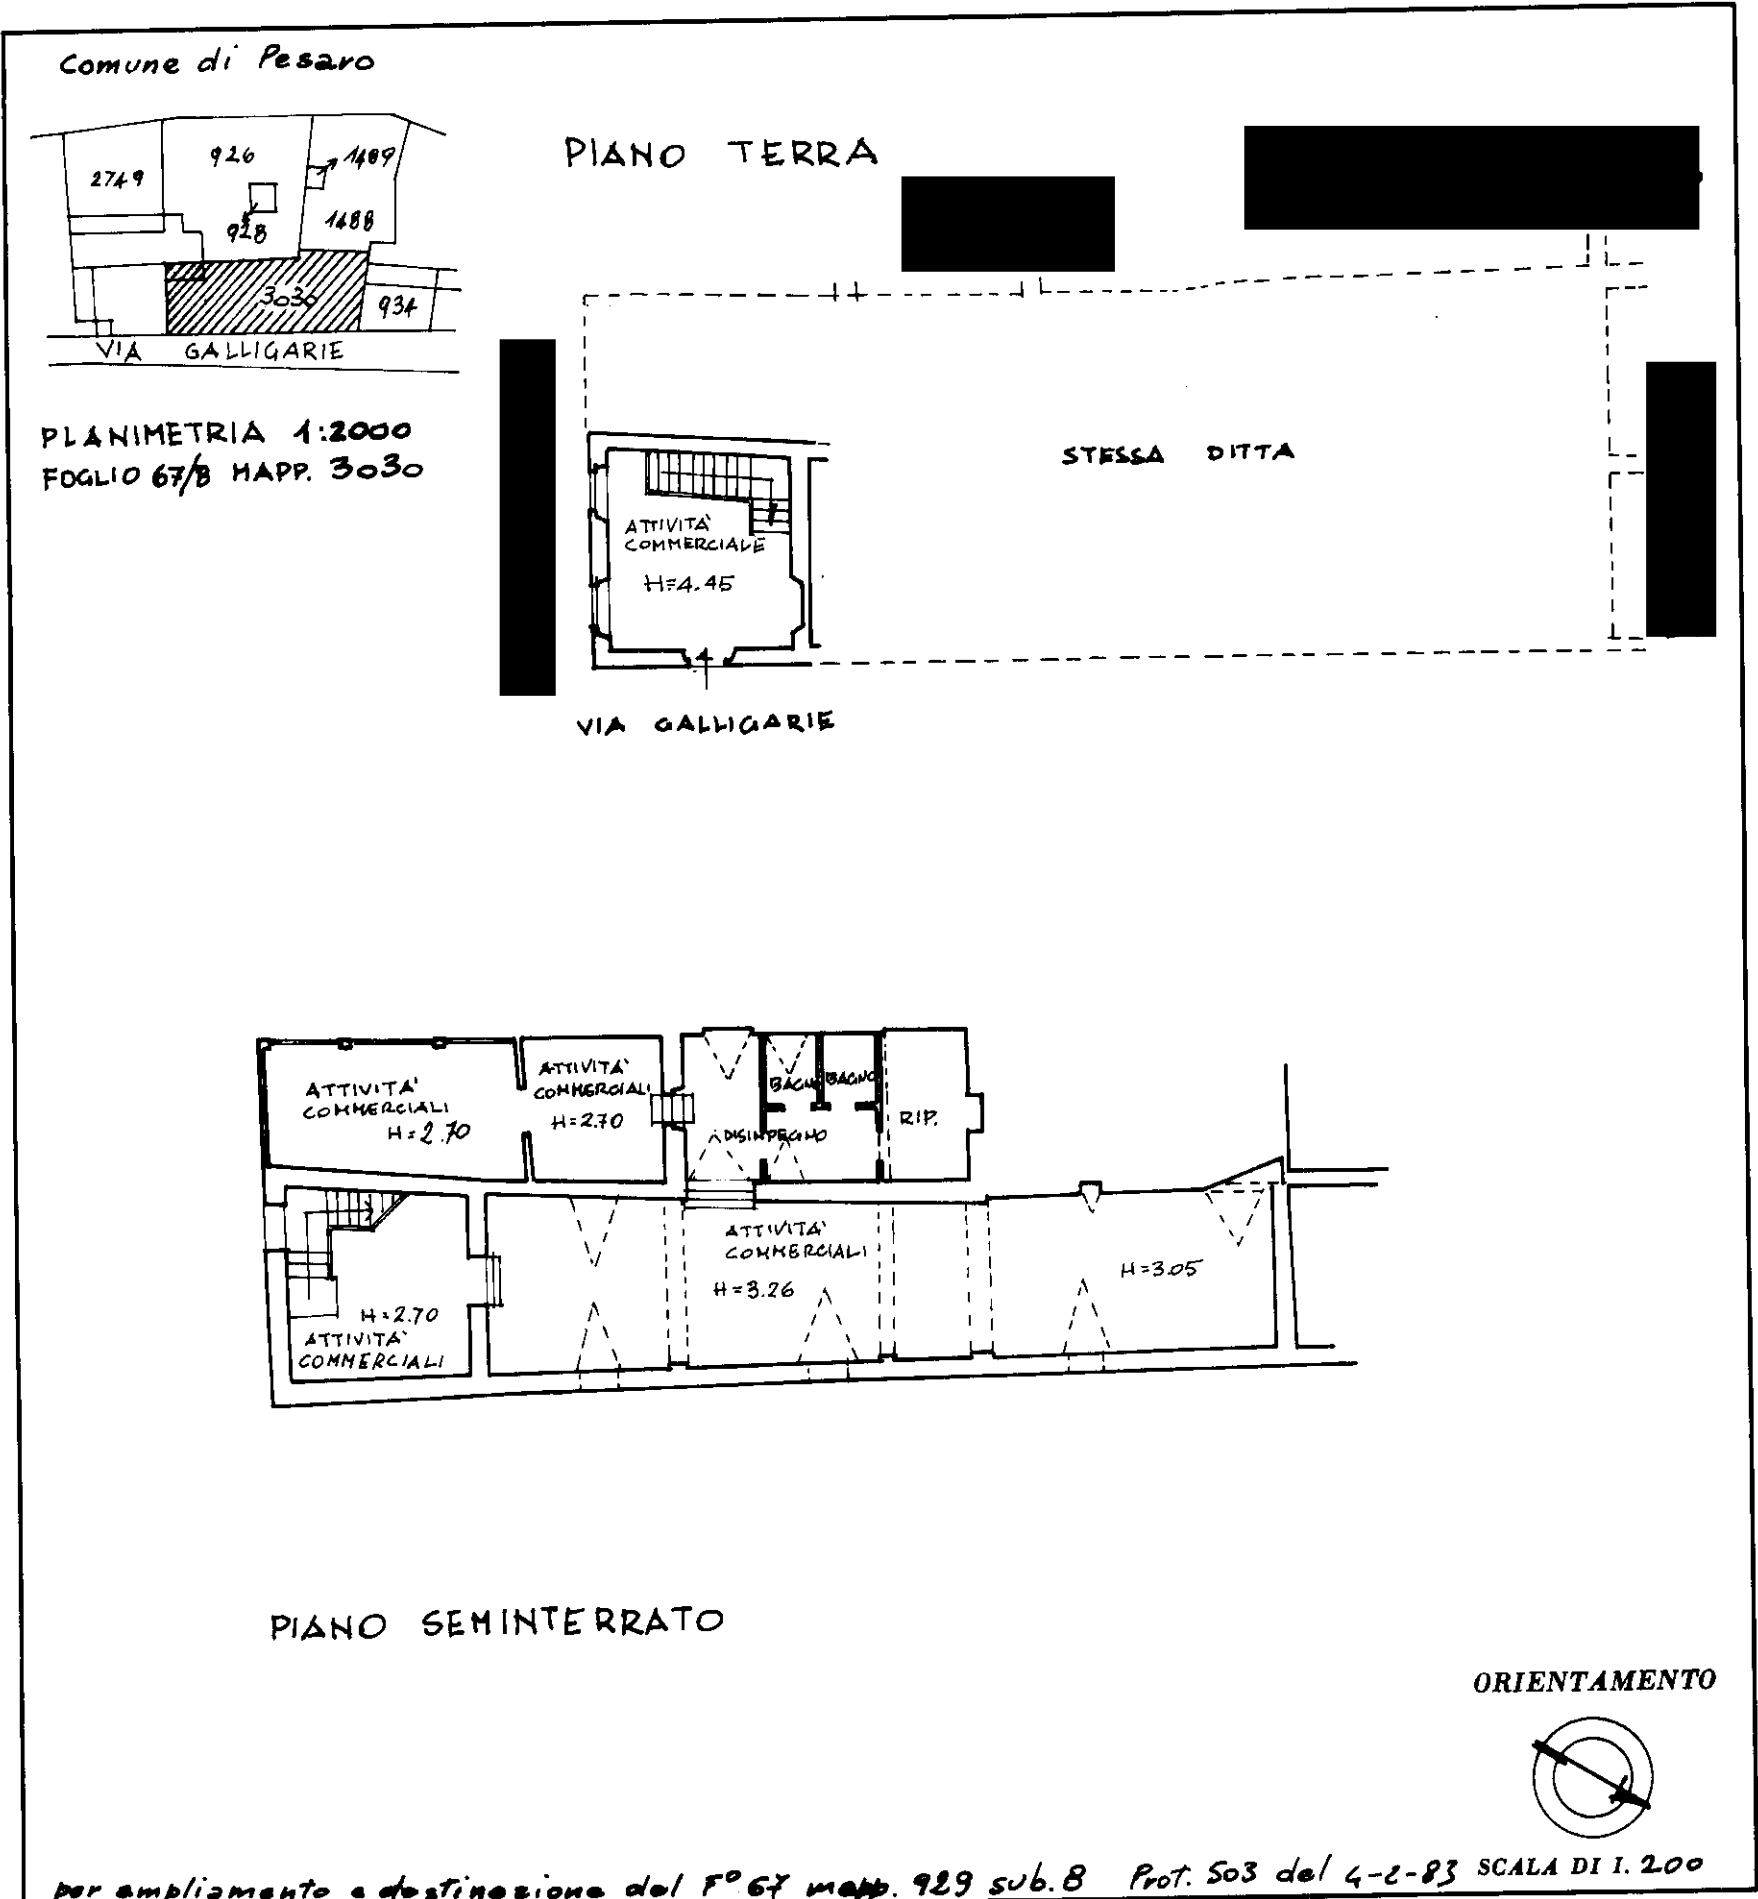

per ampliamento e destinazione del F° 67 mapp. 929 sub. 8 Prot. 503 del 4-2-83 SCALA DI 1. 200

SPAZIO RISERVATO PER LE ANNOTAZIONI D'UFFICIO	
DATA 26 maggio 1987	
PROT. N° 6606	
F° 67/b	
mapp. 929	
sub. 8	

Compilata dal ARCHITETTO
(Titolo, nome e cognome del tecnico)
CLAUDIO FILIPPETTI
Iscritto all'Albo de ARCHITETTI
della Provincia di PESARO
DATA 15/5/1987
Firma: [Signature]