


Agenzia del Territorio CATASTO FABBRICATI Ufficio Provinciale di Brindisi	Dichiarazione protocollo n. BR0021966 del 21/02/2005	
	Planimetria di u.i.u. in Comune di Brindisi	
	Vicolo Lungo	civ. SN
Identificativi Catastali:	Compilata da:	
Sezione:	Bitondo Aldo	
Foglio: 192	Iscritto all'albo:	
Particella: 245	Architetti	
Subalterno: 34	Prov. Brindisi	N. 125

Scheda n. 1	Scala 1:200
-------------	-------------

PIANTA PRIMO PIANO
h= mt.2,70

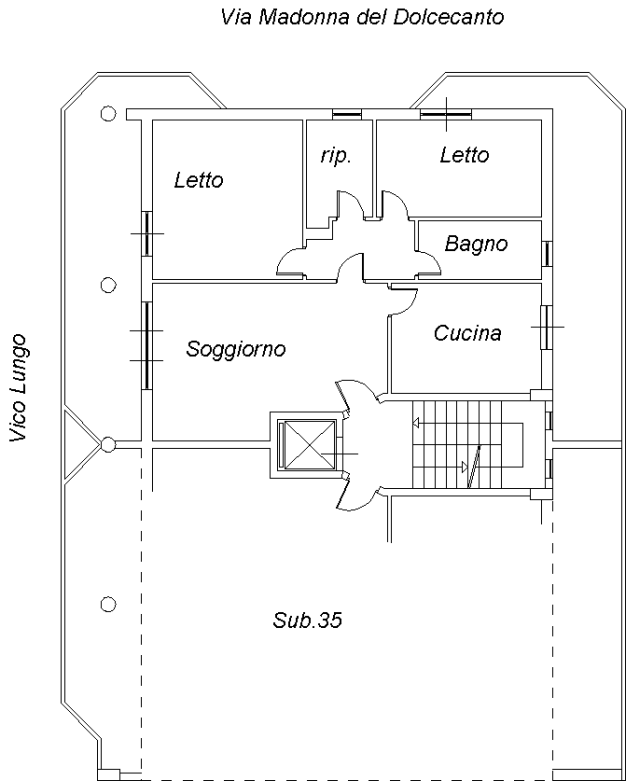

Ultima planimetria in atti