

ACCERTAMENTO DELLA PROPRIETA' IMMOBILIARE URBANA
ELENCO DEI SUBALTERNI ASSEGNATI


Comune		Sezione	Foglio	Particella	Tipo mappale	del:
MONTEPULCIANO			14	372	26406	14/03/2025

Sub	UBICAZIONE via/piazza	n.civ	Piani	Scala	Int	DESCRIZIONE
1						SOPPRESSO
2						SOPPRESSO
3						SOPPRESSO
4						SOPPRESSO
5	via del carriolo (abbadia)	18	T			ABITAZIONE DI TIPO POPOLARE
6	via del carriolo (abbadia)		T			RESEDE ESCLUSIVO DEL SUB 5
7	via del carriolo (abbadia)	18	T			AUTORIMESSA


Visura telematica



ELABORATO PLANIMETRICO		Agenzia delle Entrate CATASTO FABBRICATI Ufficio Provinciale di Siena	
Compilato da: Palazzi Gianluca			
Iscritto all'albo: Geometri			
Prov. Arezzo		N. 1321	
Comune di Montepulciano		Protocollo n. S10030075 del18/03/2025	
Sezione: Foglio: 14 Particella: 372		Tipo Mappale n. 26406 del 14/03/2025	
Dimostrazione grafica dei subalterni		Scala 1 : 500	

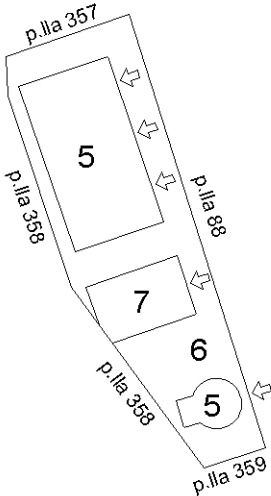

PIANO TERRA

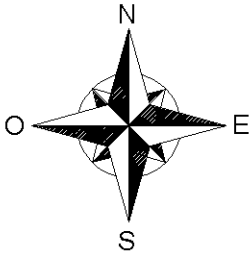

Ultima planimetria in atti



Agenzia delle Entrate
CATASTO FABBRICATI
Ufficio Provinciale di
Siena

Dichiarazione protocollo n. SI0030075 del 18/03/2025

Comune di Montepulciano

Via Del Carriolo (abbadia)

civ. 18

Identificativi Catastali:

Sezione:

Foglio: 14

Particella: 372

Subalterno: 5

Compilata da:

Palazzi Gianluca

Iscritto all'albo:
Geometri


Prov. Arezzo

N. 1321


Planimetria

Scheda n. 1

Scala 1:200

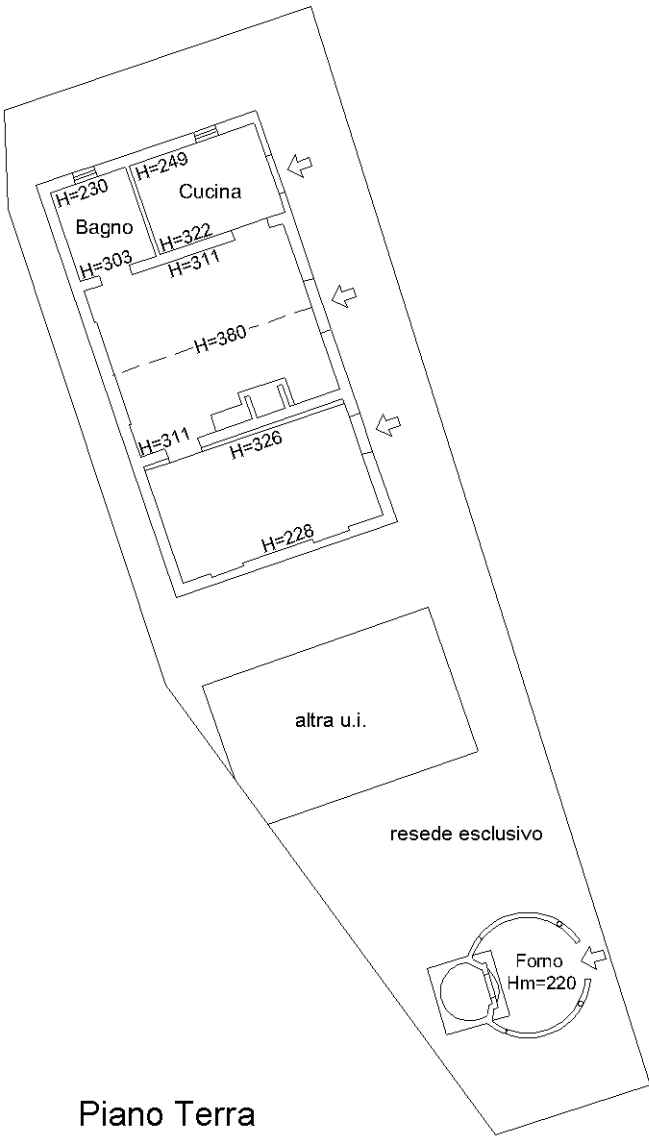

Piano Terra

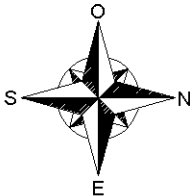

Ultima planimetria in atti

ACCERTAMENTO DELLA PROPRIETA' IMMOBILIARE URBANA ELENCO DEI SUBALTERNI ASSEGNATI

Comune	Sezione	Foglio	Particella	Tipo mappale	del:
MONTEPULCIANO		14	88		

Sub	UBICAZIONE via/piazza	n.civ	Piani	Scala	Int	DESCRIZIONE
1						SOPPRESSO (EX SUBALTERNO RURALE)
2						SOPPRESSO (EX SUBALTERNO RURALE)
3						SOPPRESSO
4						SOPPRESSO
5						SOPPRESSO
6	via del carriolo (abbadia)		S1-T - 1			ABITAZIONE
7	via del carriolo (abbadia)		T			RIMESSA
8	via del carriolo (abbadia)		T			MAGAZZINO
9	via del carriolo (abbadia)		T			RESEDE ESCLUSIVO DEL SUB 8
10	via del carriolo (abbadia)	18	T-1			ABITAZIONE DI TIPO POPOLARE

Comune	Sezione	Foglio	Particella	Tipo mappale	del:
MONTEPULCIANO		14	354		

Sub	UBICAZIONE via/piazza	n.civ	Piani	Scala	Int	DESCRIZIONE
	via del carriolo (abbadia)		T			RESEDE - B.C.N.C. AI SUB. 6-7


Visura telematica



ELABORATO PLANIMETRICO	
Compilato da: Palazzi Gianluca	
Iscritto all'albo: Geometri	
Prov. Arezzo	N. 1321

Agenzia delle Entrate
CATASTO FABBRICATI
Ufficio Provinciale di
Siena

Comune di Montepulciano			Protocollo n. S10030074 del 18/03/2025	
Sezione:	Foglio: 14	Particella: 88	Tipo Mappale n.	del
Dimostrazione grafica dei subalterni			Scala 1 : 500	

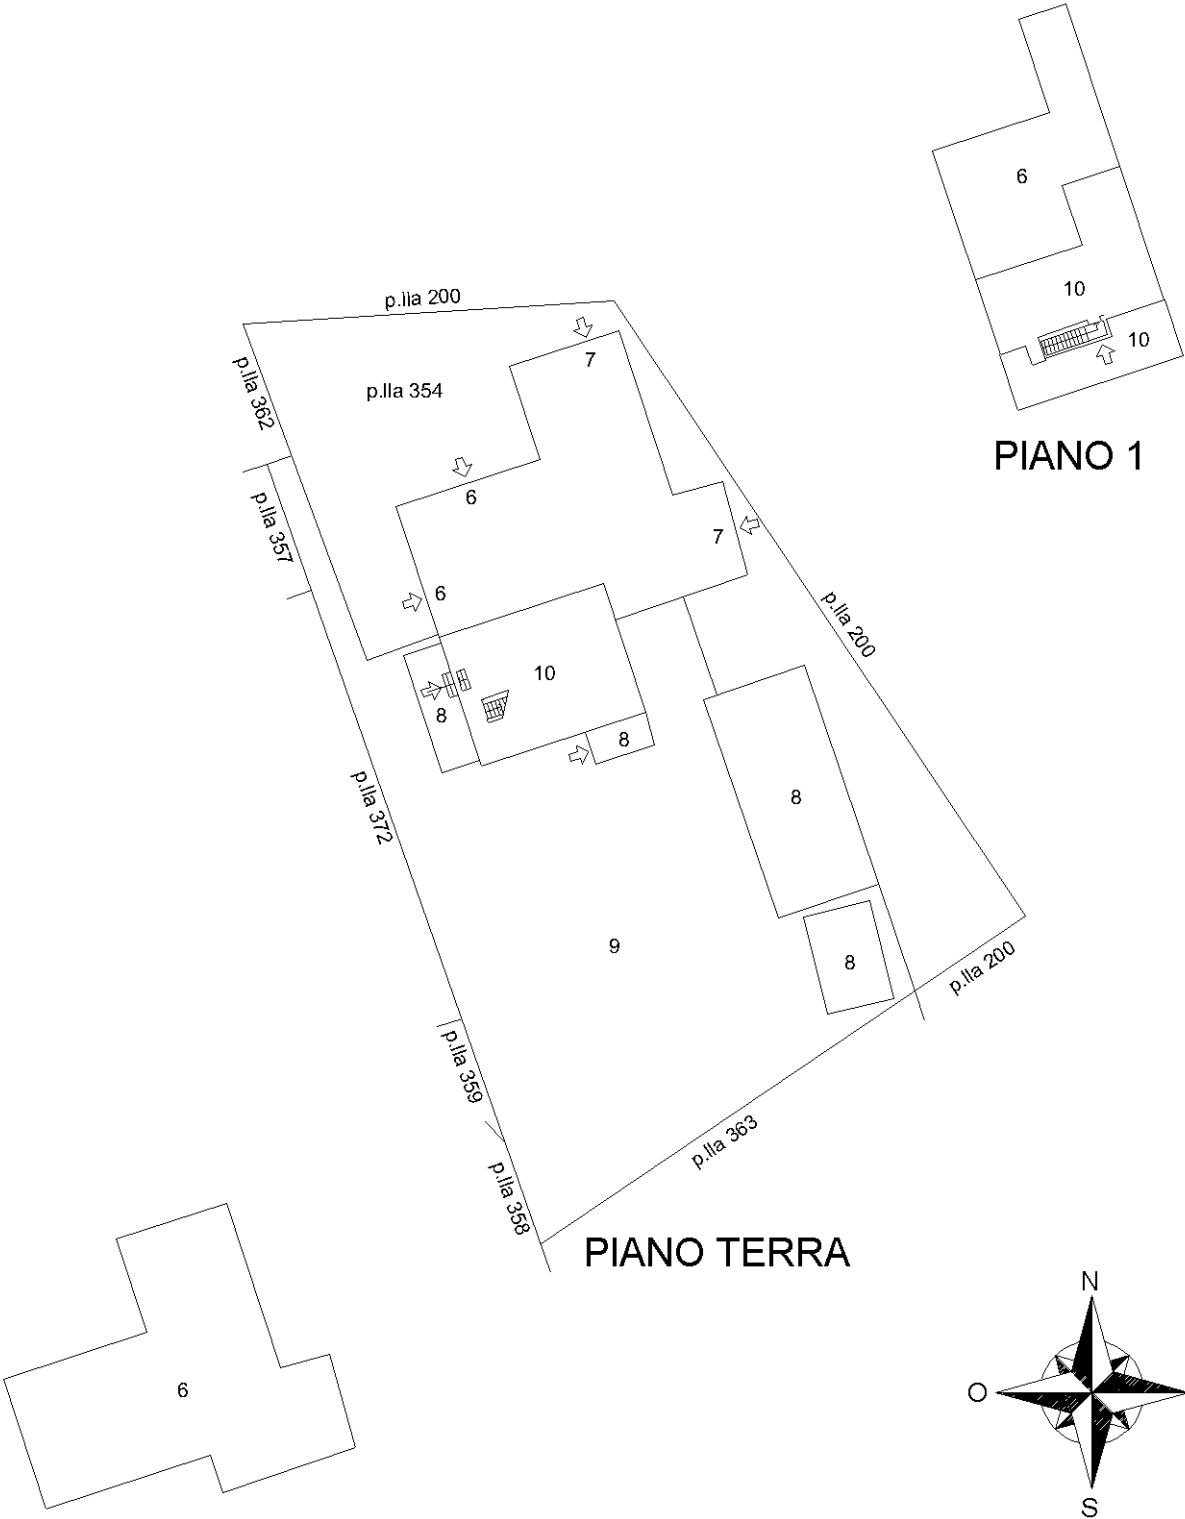


Ultima planimetria in atto



Agenzia delle Entrate
CATASTO FABBRICATI
Ufficio Provinciale di
Siena

Dichiarazione protocollo n. SI0022357 del 18/04/2014 Planimetria di u.i.u. in Comune di Montepulciano Via Del Carriolo (abbadia) civ.	
Identificativi Catastali: Sezione: Foglio: 14 Particella: 88 Subalterno: 8	Compilata da: Marzuoli Paolo Iscritto all'albo: Geometri Prov. Siena N. 01228

Scheda n. 1 Scala 1:200

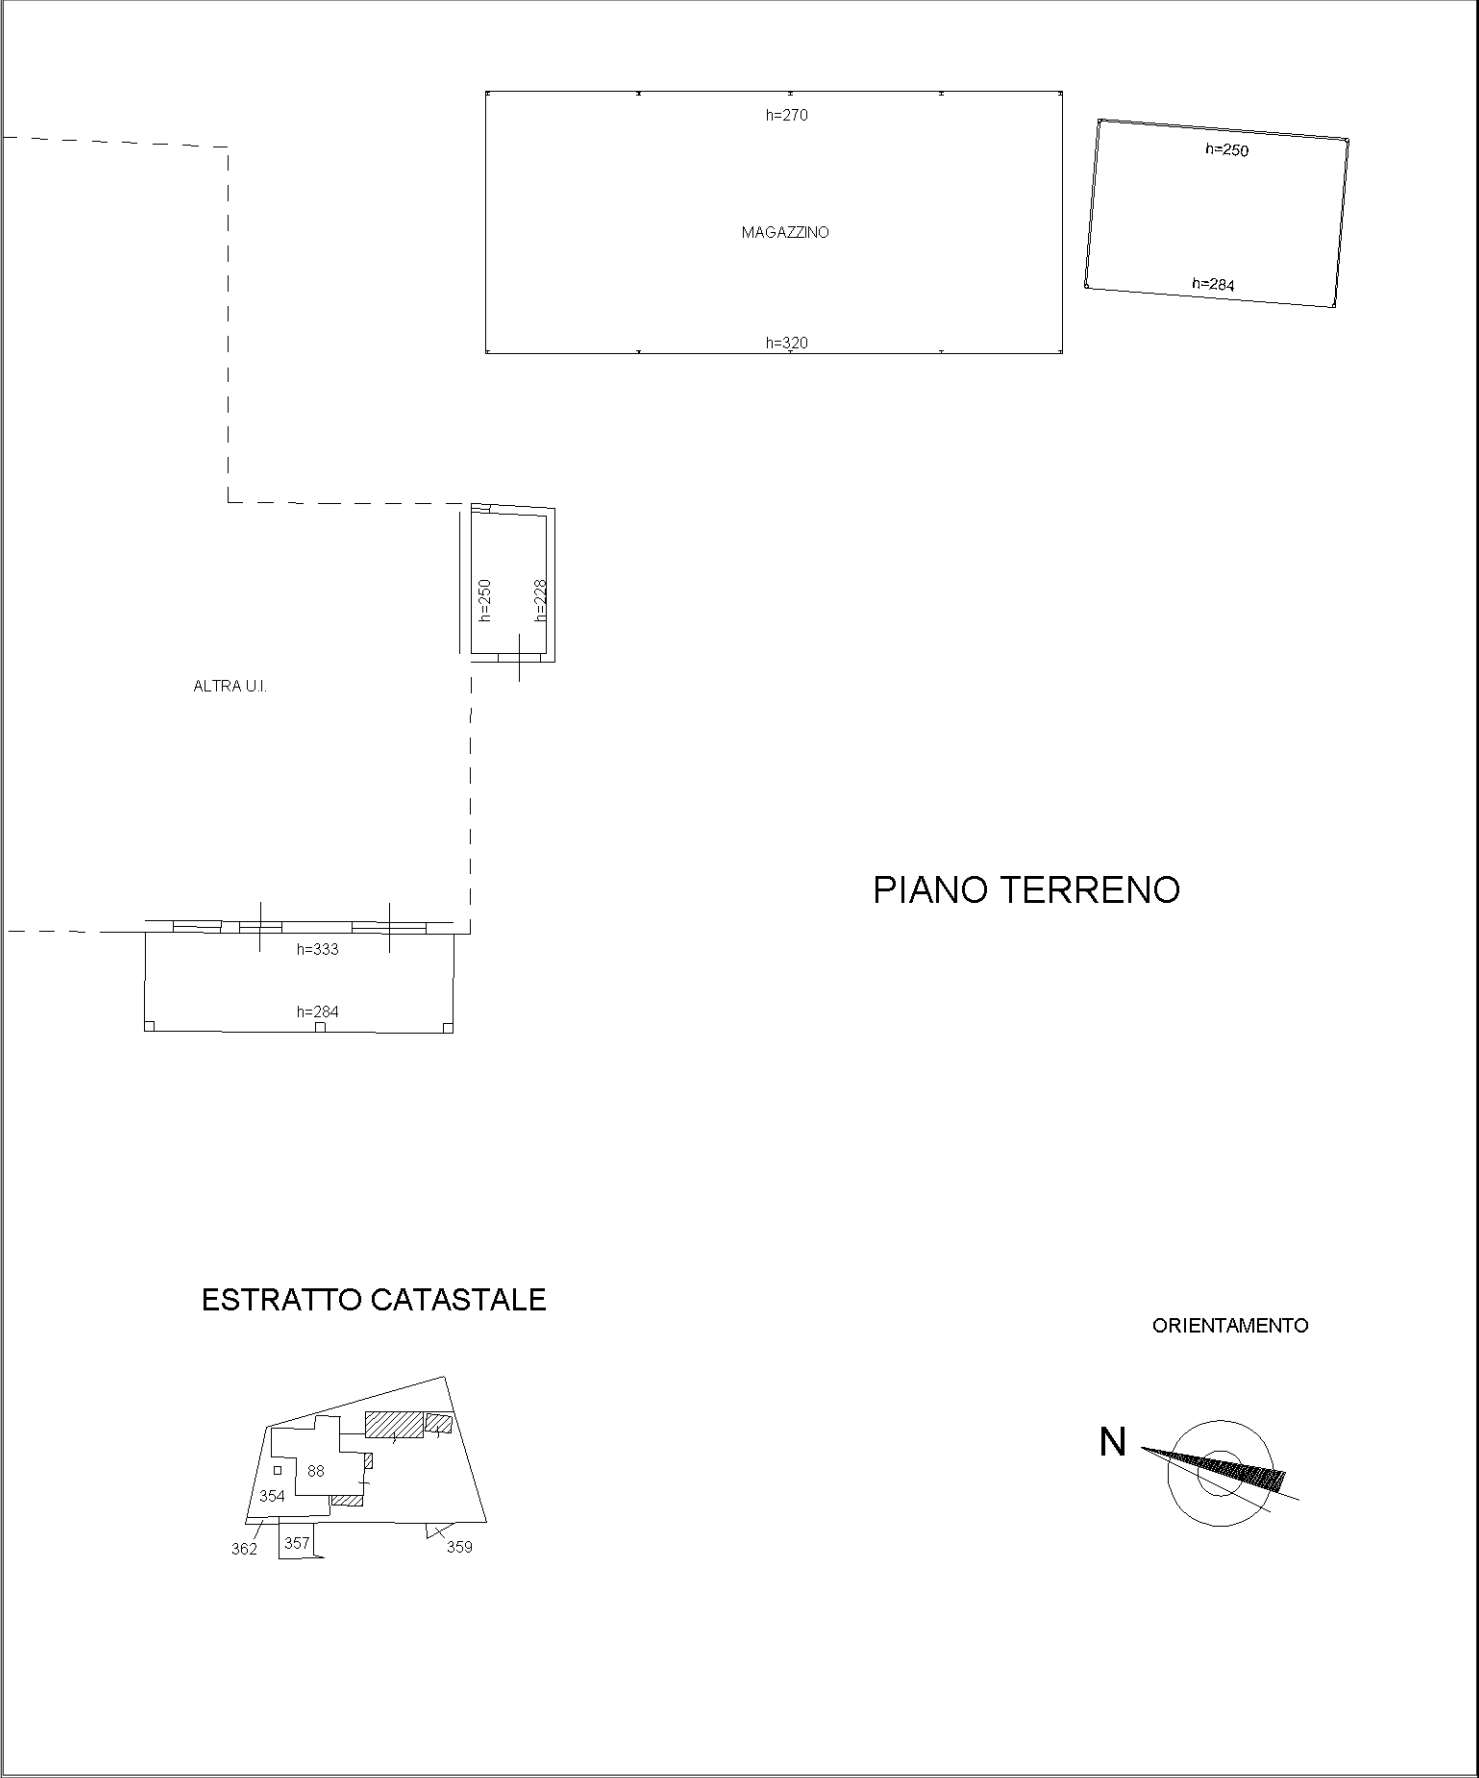

Agenzia delle Entrate
CATASTO FABBRICATI
Ufficio Provinciale di
Siena

Dichiarazione protocollo n. SI0022357 del 18/04/2014
 Planimetria di u.i.u. in Comune di Montepulciano

civ.

N. 01228

Subalterno: 8


Scala 1:500

ALTRA U.I.

RESEDE

PIANO TERRENO

ESTRATTO CATASTALE

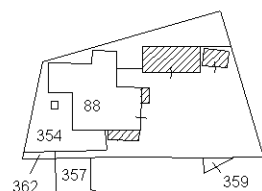

ORIENTAMENTO



Agenzia delle Entrate
CATASTO FABBRICATI
Ufficio Provinciale di
Siena

Dichiarazione protocollo n. SI0030074 del 18/03/2025

Comune di Montepulciano

Via Del Carriolo (abbadia)

civ. 18

Identificativi Catastali:

Sezione:

Foglio: 14

Particella: 88

Subalterno: 10

Compilata da:

Palazzi Gianluca

Iscritto all'albo:
Geometri


Prov. Arezzo

N. 1321

Planimetria

Scheda n. 1

Scala 1:200

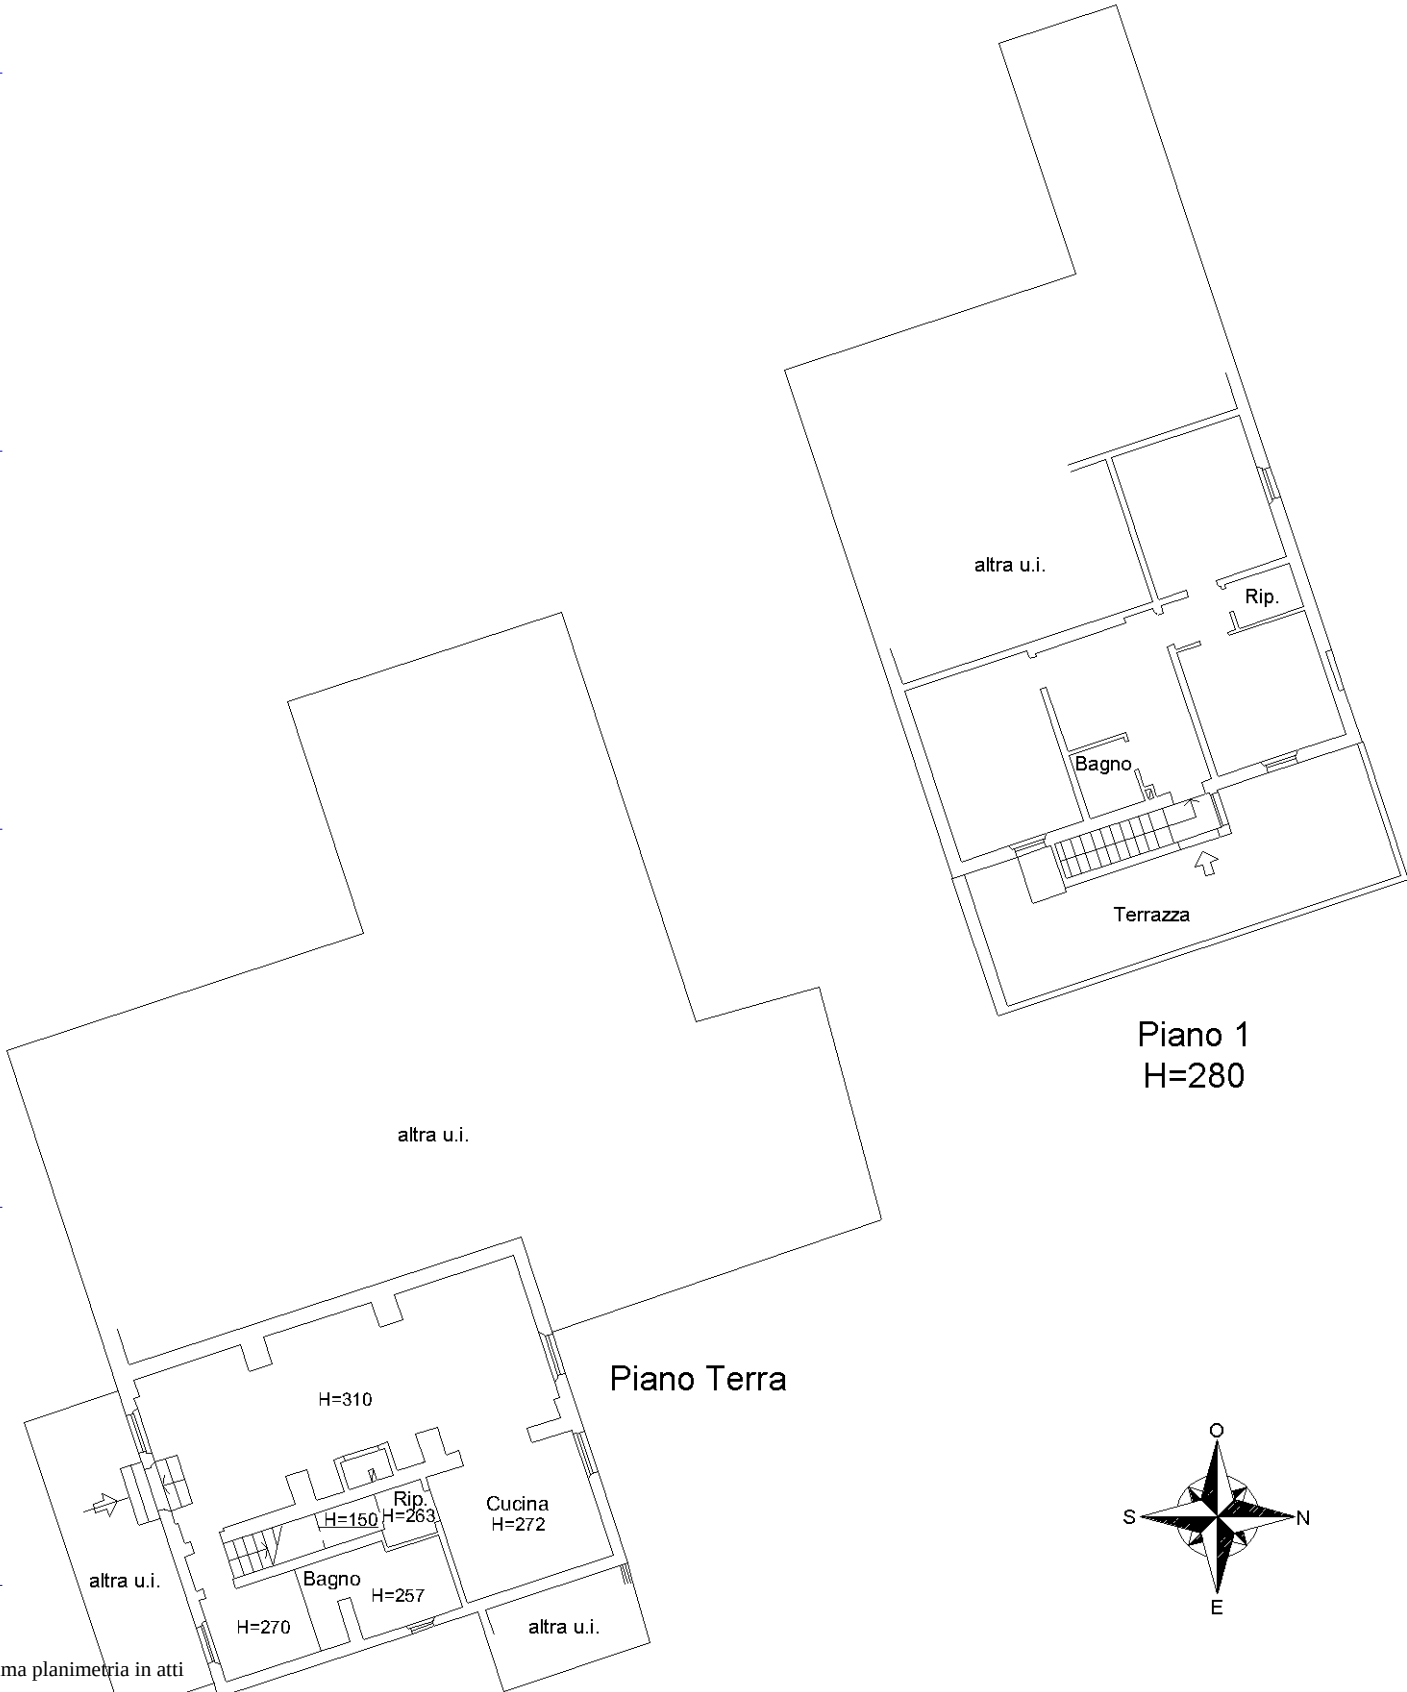

Ultima planimetria in atti