


13.15
+ 0.20
39.45

limità
2

parte in difformità
Prat. 62/92

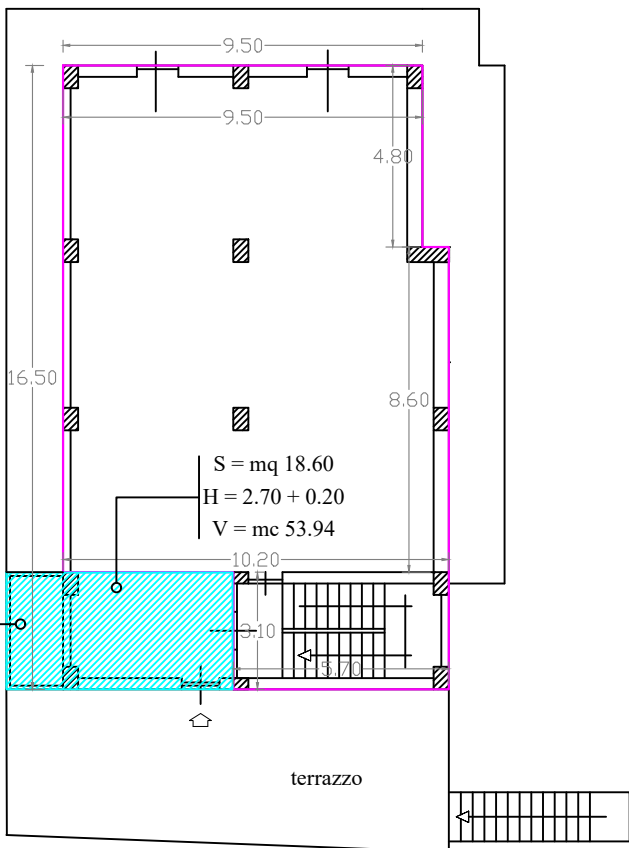

via Vincenzo Marone

Piano Terra

Sub 2



presentazione delle piante
fabbricato _scala 1:200

STATO DI FATTO

Firmato Da: FILOMENA GENTILE Emesso Da: ARUBAPEC EU QUALIFIED CERTIFICATES CA G1 Serial#: 77635430bc1a9612