


Agenzia del Territorio
CATASTO FABBRICATI
Ufficio Provinciale di
Salerno

Dichiarazione protocollo n. 417105 del 22/10/2003
Planimetria di u.i.u. in Comune di Monte San Giacomo
Via V. Marone II Trav. civ. 18

Identificativi Catastali:	Compilata da:
Sezione:	Romano Pietro
Foglio: 14	Iscritto all'albo:
Particella: 1501	Geometri
Subalterno: 2	Prov. Salerno N. 3878

Scheda n. 1 Scala 1:200

PIANO TERRA

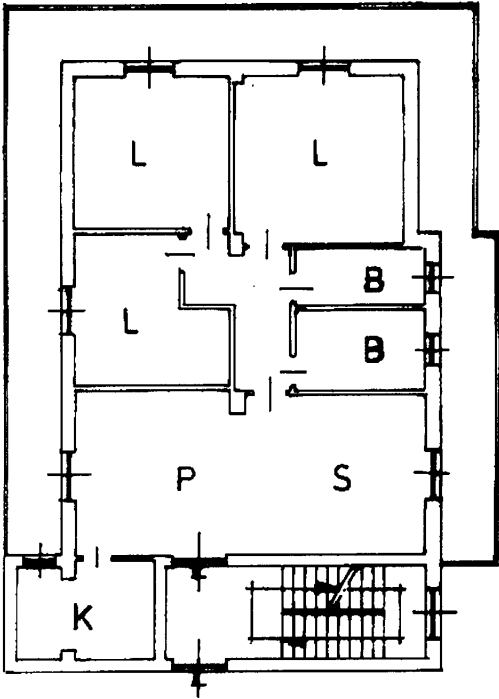

Catasto dei Fabbricati - Situazione al 30/05/2017 - Comune di MONTE SAN GIACOMO(F618) - < Foglio: 14 Particella: 1501 - Subalterno 2 >
VIA VINCENZO MARONE n. 18 piano: T;

Ultima Planimetria in atti