

MODULARIO
5 rig. fond. 496




MINISTERO DELLE FINANZE
DIPARTIMENTO DEL TERRITORIO
CATASTO EDILIZIO URBANO (RD. 13-4-1939, n. 652)

MOD. AN (CEU)
L. 11/11/80
800


Planimetria di uil. in Comune di Foligno della Chiana via G. di Vittoria civ.

Data presentazione: 17/07/1997 - Data: 22/03/2022 - n. T195444 - Richiedente: PPNGLN55D08F628Q
Totale schede: 1 - Formato di acquisizione: A3(297x420) - Formato stampa richiesto: A3(297x420)
Ultima planimetria in atti

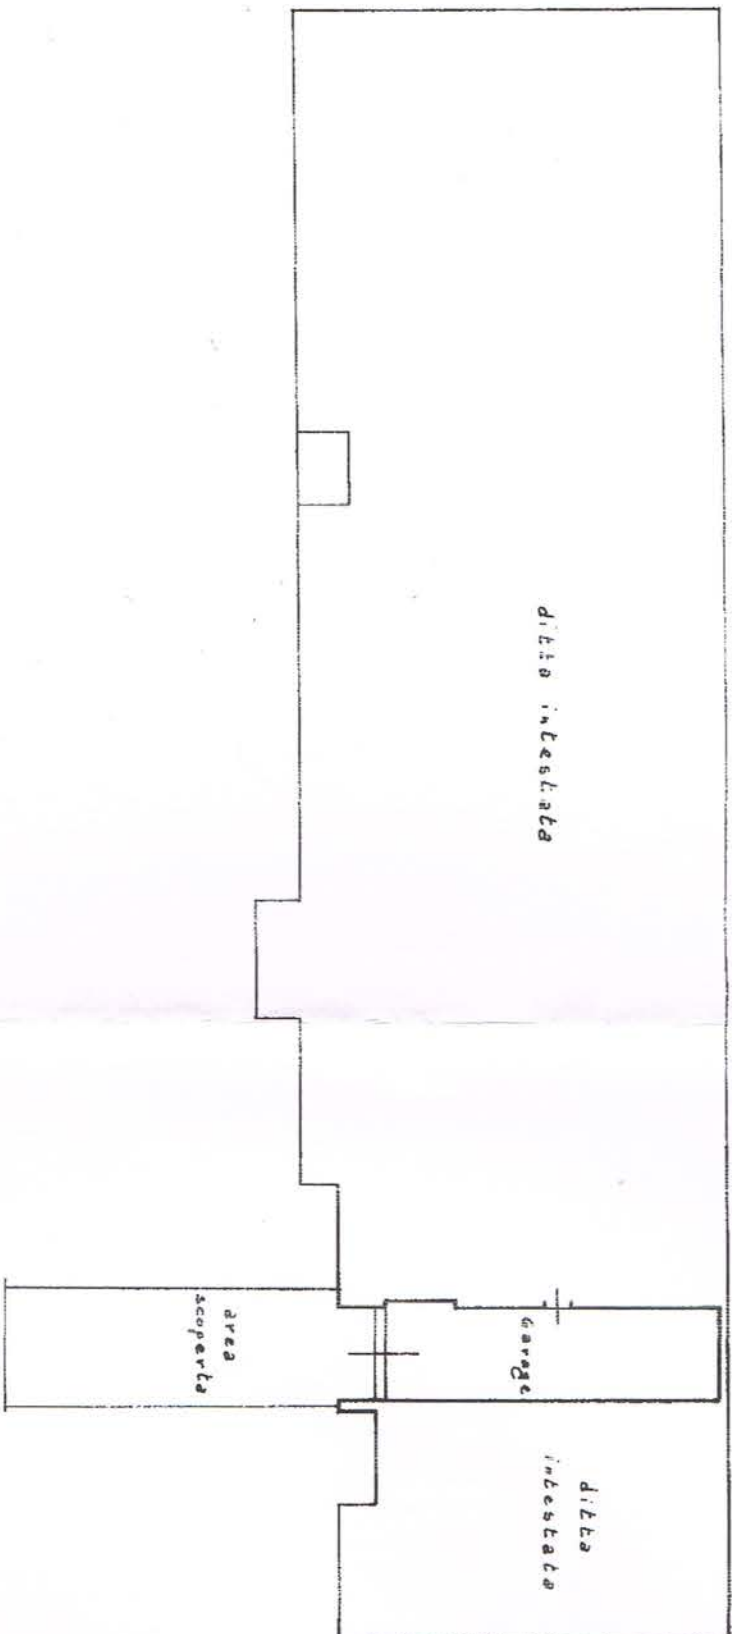

PIANO SEMINTERPOLATO
h. 2.40

PLANIMETRIA CATASTALE
CA 22. 1:2000

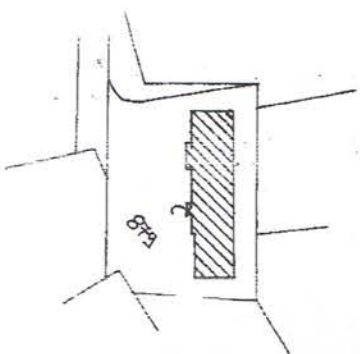

ORIENTAMENTO



SCALA DI 1:200

RESERVATO ALL'UFFICIO

Colloredo