

153 2428-1-68 al 11-2-68

CITTA' DI ALBENGA

PROVINCIA DI SAVONA

UFFICIO TECNICO COMUNALE

OGGETTO: AUTORIZZAZIONE PER COSTRUZIONE LAVORI EDILI

IL SINDACO

Vista la domanda presentata in data 7.11.1967 Prot.15805,

dai Sigg. [redacted] e Sig.ra [redacted]

[redacted] per la costruzione di un fabbricato civile da erigersi in Albenga sui Mapp.108/b e 175/b del Foglio 20 -Sezione di Albenga;

Vista la domanda presentata dai Sigg. [redacted]

[redacted] in data 16.I.1968 Prot.742 con la quale chiedono che la licenza edilizia del fabbricato di cui sopra venga rilasciata in capo ai Sigg. [redacted]

Visto l'atto di compravendita del terreno interessante la suddetta costruzione del 12.1.1968 Rep.n° 23598, a rogito Notaio Marcello NAVONE;

Visti i disegni e il tipo allegati alla domanda stessa;

Udito il referto del Tecnico Comunale in data 22.11.1967;

Visto il parere favorevole dell'Uff.Sanitario in data 22.11.1967;

Sentito il parere della Commissione Edilizia in data 22.11.1967;

Visti i Regolamenti Comunali di Edilizia, Polizia, Igiene e tutela delle strade comunali;

Visto il Capo IV-Titolo II della Legge 17 agosto 1942 n°
1150;

Vista la Legge Comunale e Provinciale;

Visto il Codice Civile Libro Terzo proprietà edilizia;

Visto il Regolamento Gen. per l'igiene del lavoro approvato
con D.14 aprile 1927 n°530;

Vista la denuncia delle Aree Fabbricabili in data 16.1.1968
n° 322;

A U T O R I Z Z A

I Sigg. [redacted] ad eseguire i lavori
di cui si tratta, sotto l'osservanza delle vigenti disposizion
i in materia di edilizia, di igiene e di polizia locale in
conformità al progetto presentato secondo le migliori norme
dell'arte, perché riesca solida, igienica, decorosa ed atta al
la sua destinazione, tanto per i materiali usati quanto per
il sistema costruttivo adottato, nonché sotto l'osservanza del
le prescrizioni adottate.

Il proprietario e l'assuntore dei lavori sono entrambi re
sponsabili di ogni eventuale inosservanza alle norme genera
li di legge e di regolamenti comunali come delle modalità e
secutive f

Alla presente si allegano in restituzione, debitamente vi
stati, n°2 copie dei disegni presentati, uno dei quali, unita
mente ad una copia della presente dovrà essere conservata in
cantiere per essere esibito a semplice richiesta agli Agenti

del Comune.

Albenga li

25/1/68

IL SINDACO



COMUNE DI ALBENGA

Pubblicato all'Albo Pretorio

per la durata di giorni 15

dal 28 Gennaio 1968

al 11 Febbraio 1968

Albenga li 13-2-1968

IL SEGRETARIO CAPO



* La licenza è

COMUNE DI ALBENGA - PROV. DI SAVONA -

PROGETTO PER COSTRUZIONE DI
FABBRICATO AD USO DI CIVILE
ABITAZIONE.

SCALA 1:100


COMUNE DI ALBENGA		
N°	15805	arrivo il 7.11.67
Cat.	Class.	Fascic.

PROPR.: Impr. " [REDACTED]



COMUNE DI ALBENGA
COMMISSIONE EDILIZIA
DEL 29/11/67
IL SEGRETARIO

COMUNE DI ALBENGA
1406
10 NOV 1967
UFFICIO TECNICO

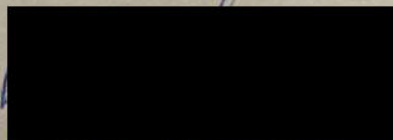

COMUNE DI ALBENGA

VISTO: Sentita la Commissione Edilizia
si approva e si autorizza la costruzione.

ALBENGA 2 FEB 1968

IL SINDACO


[Firma del Sindaco]

Albenga, li 2-10-1967

*oss. per
tracciato
opert.*

PLANIMETRIA STRALCIO del P.R.G.

zona intensiva "B"

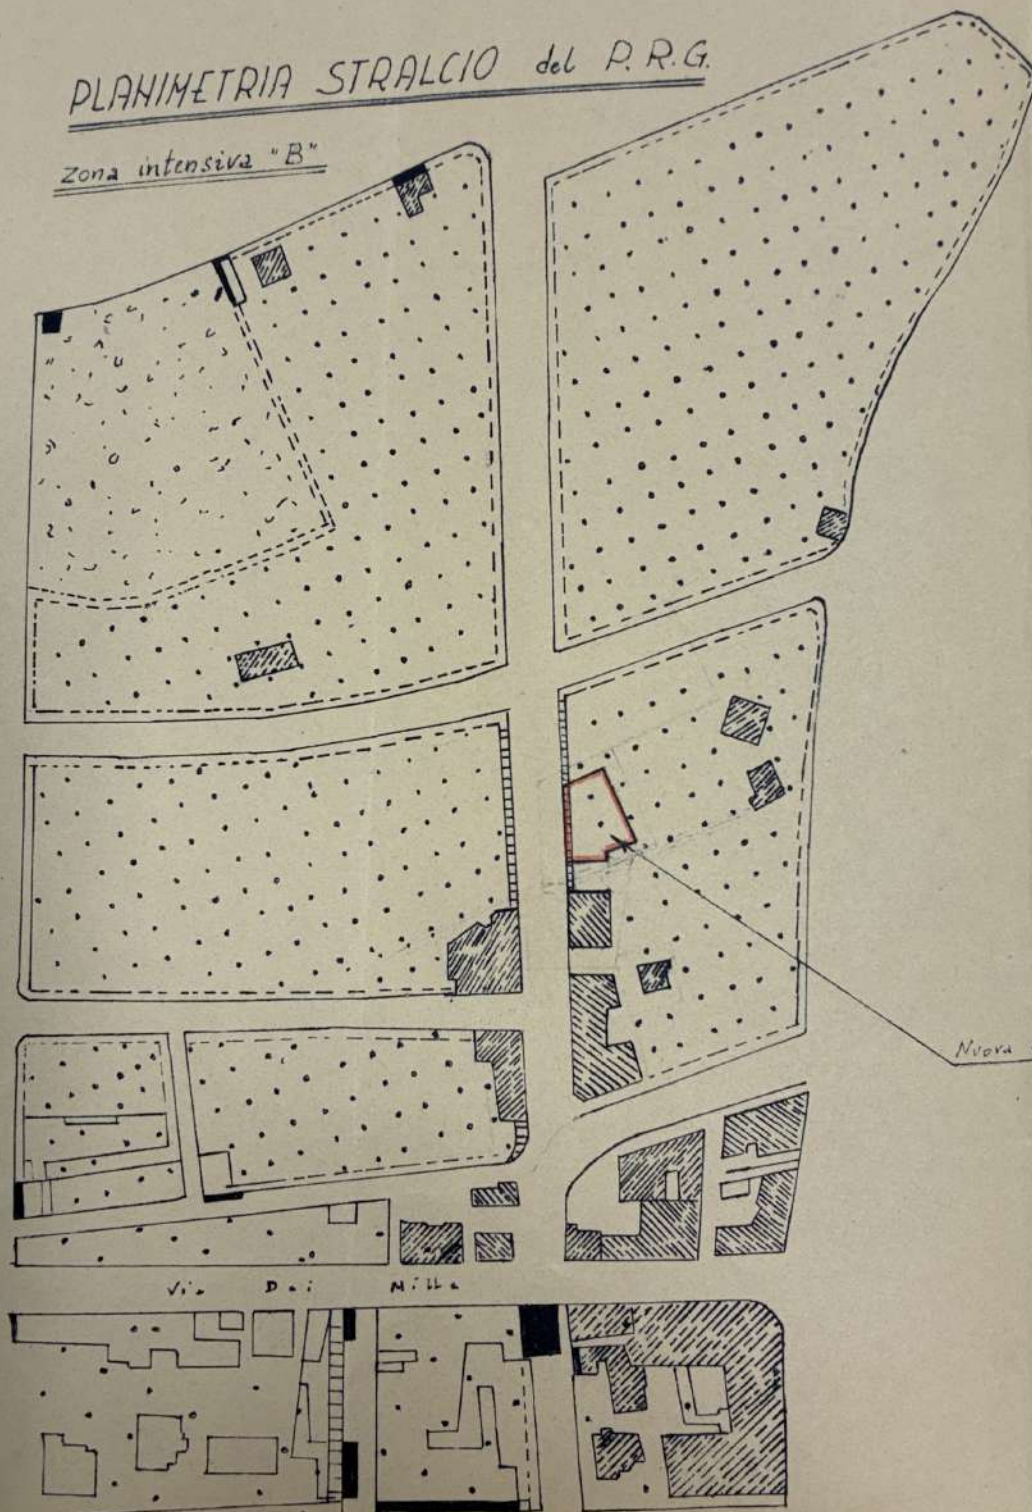

Foglio 20

SCALA 1:2000

00

p. 780 +
p. 262 +
p. 145 =
1187

154

109

108/6

Nuova costruzione

116

Cortile

22.00

9.80


175

15.00

La. 2.1.1.1

17

ostruzione

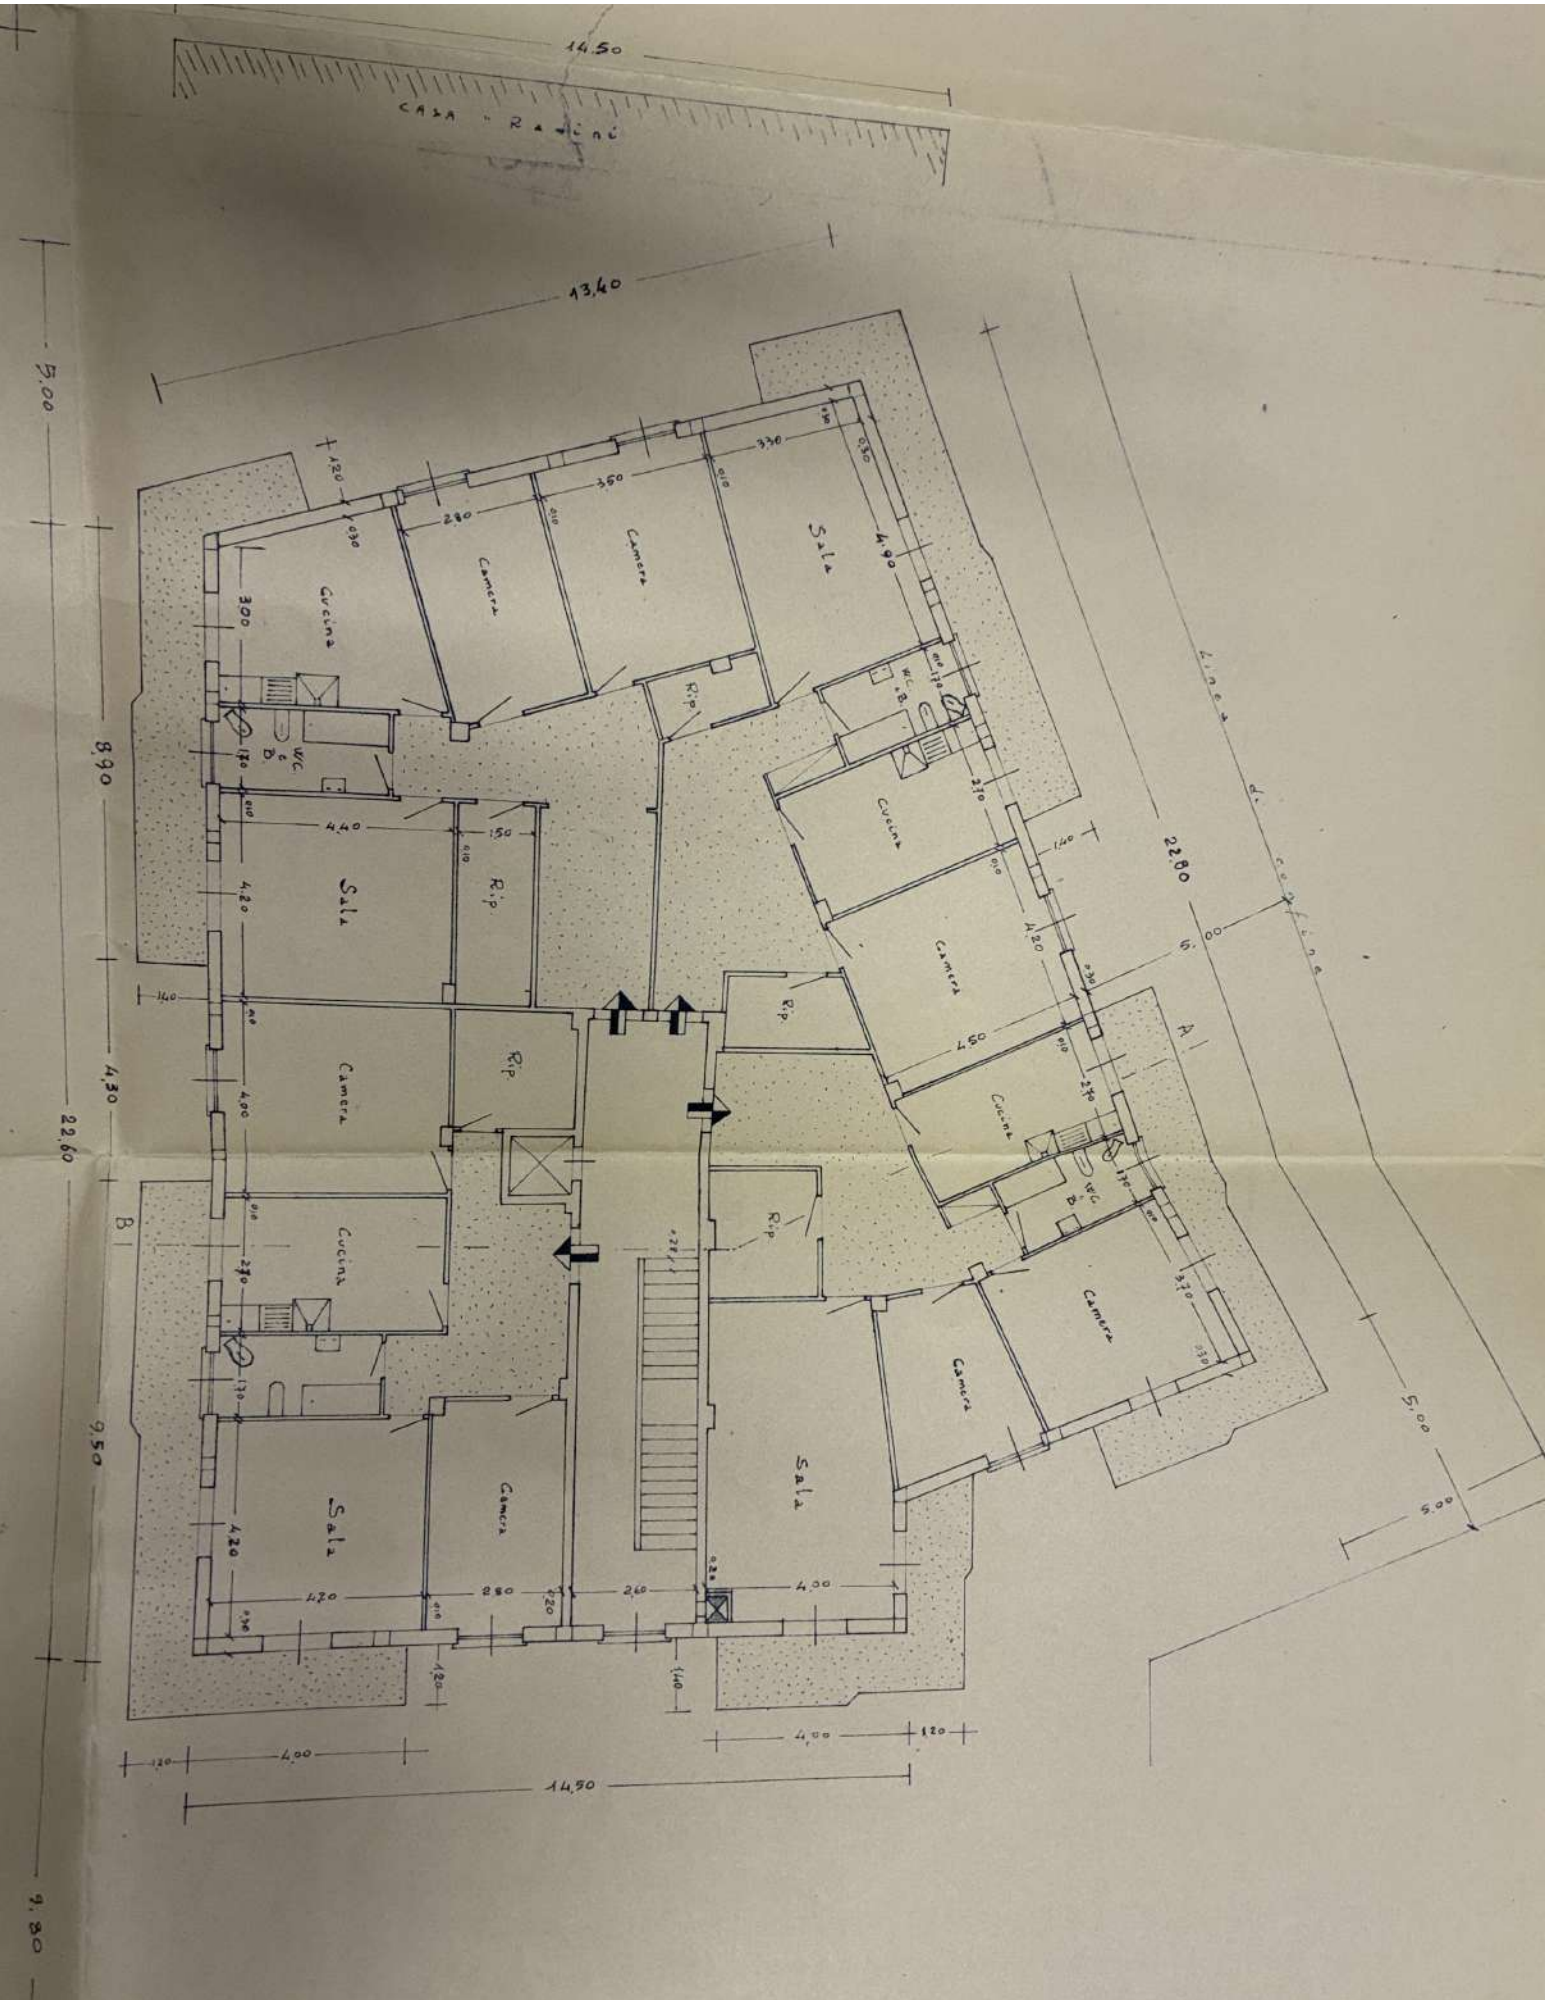

BOLLO

Prot. N. 13557 del 20 agosto 1969

Cartella N° 60
Fascicolo N° 1020

COMUNE DI ALBENGA

PROVINCIA DI SAVONA

CERTIFICATO DI ABITABILITÀ

IL SINDACO

Vista l'istanza del Signor [REDACTED]

perchè venga dichiarata abitabile
la (1) costruzione del fabbricato (2) civile
denominato "S. LUIGI" di proprietà del signor [REDACTED]
sito in ALBENGA Via Patrioti N. [REDACTED]
al Mappale n° 108/b - 175/b Foglio N° 20 Sezione di Albenga
composto di n° 20 appartamenti, n° 95 vani utili, n° 21 servizi igienici;
esaminato dalla Commissione Edilizia nella seduta del 22 novembre 1967
per cui è stata rilasciata licenza edilizia in data 25 gennaio 1968
Visto il rapporto dell'Ufficiale sanitario in data 28 agosto 1969
Visto il referto del Tecnico comunale in data 2 settembre 1969
Vista la ricevuta N. 363 in data 20 agosto 1969 comprovante il
pagamento della prescritta Tassa di concessione governativa di L. 95.000
Visto l'articolo 221 del T. U. delle Leggi sanitarie, 27 luglio 1934, N. 1265;
Visto il Regolamento comunale d'igiene;

AUTORIZZA

L'ABITABILITÀ della casa sopra descritta a tutti gli effetti di legge.

Albenga, li 18/9/1969

IL SINDACO

- (1) Costruzione, ricostruzione, sopraelevazione o modificazione.
(2) Civile, rurale, industriale, commerciale.

SOPRALUOGO DEL TECNICO COMUNALE

1) La costruzione è stata eseguita come da progetto? *in linea di Massima*

2) Sono stati rispettati i punti di linea e di livello? *in linea di Massima*

3) E' stata esibita al Tecnico Comunale la licenza d'uso rilasciata dalla Prefettura in data *11/9/69* col n° *32753 Div. 42 Prof. Loro 2*

OSSERVAZIONI

Il sottoscritto Tecnico Comunale, sulla risultanza del sopralluogo eseguito in data *2 Settembre 1969* 19..... (1) dichiara che, per quanto di sua competenza

NULLA OSTA

al rilascio del richiesto permesso di abitabilità dello stabile di proprietà del Signor *VIOLA ADOLFO e GIRIBONE LUIGIA*

Il Tecnico Comunale

(1) Giorno e mese in lettere, anno in cifre.

Il Direttore dell' U.T.C.

Albenga, li *18/9/69*

Visto: IL SINDACO



Prot. n°..... del.....

Cartella N°.....60.....

Fascicolo N°.....1020.....

COMUNE DI ALBENGA

PROVINCIA DI SAVONA

Al Signor Sindaco della Città di

ALBENGA

Il sottoscritto

residente in

con domicilio in questo Comune in via

presso il Signor

avendo ottenuto

l'autorizzazione in data *25.1.1968* per l'esecuzione dei lavori di (1) *costruzione*

del fabbricato (2) *civile* sito in *Albenga* via *Patrioti* N°.....

al mappale *108/b 175/b* Foglio *20* Sezione di *Albenga*

esaminata dalla Commissione Edilizia nella Seduta del *22.11.1967*

CHIEDE

il permesso di abitabilità per la suddetta costruzione.

Allega alla presente:

Ricevuta N..... in data *20.8.1969*

di per la somma di L. *95.000*

comprovante il pagamento della prescritta tassa di concessione Governativa:

Bolletta N..... in data..... per la somma di L.....

rilasciata dal locale Ufficio Imposte di Consumo, comprovante il pagamento sui materiali da costruzione impiegati.

Bolletta N..... in data..... per la somma di L.....

comprovante il pagamento del diritto fisso per la prescritta visita dell'Ufficiale Sanitario.

Versamento in data..... per la somma di L..... comprovante il pagamento del diritto fisso per la prescritta visita dal Tecnico Comunale.

Con osservanza

li *20.8.1969*

(1) costruzione, ampliamento, sopraelevazione, ricostruzione, modificazione, demolizione.
(2) Civile, rurale, industriale, commerciale.

Visto: si trasmette all'Ufficiale Sanitario per gli accertamenti e relativo nulla osta.

Albenga, li *25/8/69*

Marche per diritti sanitari per l'importo di L. 12.500

SOPRALUOGO DELL'UFFICIALE SANITARIO

1) I muri sono convenientemente prosciugati? *Sì*

2) La costruzione presenta difetti di aria o di luce? *No*

3) Come avviene lo smaltimento delle acque usate? *Fognatura Comunale =*

4) Come avviene lo smaltimento delle materie escrementizie? *Fognatura Comunale =*

5) Come avviene la raccolta e lo smaltimento delle immondizie domestiche? *N.N. U.V.*

6) Vi è possibilità di inquinamento del sottosuolo? *No*

7) La costruzione è munita di latrine funzionanti? *Sì*

di acquai funzionanti? *Sì* Le latrine, gli acquai e gli altri

eventuali scaricatori sono costruiti e collocati in maniera da evitare esalazioni dannose ed infil-

trazioni? *Sì*

8) La costruzione è munita d'acqua potabile? *Sì*

Acquedotto Comunale

RIPARTIZIONE DEI LOCALI

PIANI	Appartamenti N.	Vani utili N.	Vani accessori N.	Altri vani N.	Servizi igienici N.
Scantinato	=				
Seminterrato					
Terreno	=	2	5		1
1°	4	19	4		4
2°	4	19	4		4
3°	5	19	4		5
4°	4	19	4		4
5°	3	17	4		3
6°					
7°					
TOTALE	20	95	25		21

OSSERVAZIONI

Il sottoscritto, Ufficiale Sanitario, sulla risultanza del sopralluogo eseguito

il data *28/8/969* 19 (1)

per quanto di sua competenza, esprime parere (2) *Favorevole*

al rilascio del richiesto permesso di abitabilità dello stabile di proprietà del Sig. *Prova*

L'Ufficiale Sanitario

(1) Giorno e mese in lettere, anno in cifre

(2) Scrivere: favorevole - contrario

Albenga, li *28/8/69*

Il Direttore dell' U.T.C.



COMUNE di ALBENGA
PROVINCIA DI SAVONA

COMUNE DI ALBENGA,
Pubblicato all'Albo Pretorio
per la durata di giorni 15
dal 28/6/98
al 12/7/98
Albenga li 12/7/98

IL MESSO DI CONCILIAZIONE
CHIAVACCI SANTINO

AUTORIZZAZIONE EDILIZIA IN SANATORIA N. 15594

Pratica n. 1238/1/C

IL DIRIGENTE

Vista la domanda del CONDOMINIO S. LUIGI sito in Via PATRIOTI - ALBENGA, avanzata in data 30/06/86 prot.gen. 15594 a sanatoria delle opere localizzate in Albenga Via PATRIOTI e contraddistinte a Catasto alla Sezione di Albenga ;

per diversa distribuzione del vano scala e creazione di locale di sgombero.

Vista la documentazione allegata alla predetta istanza

Accertato che il richiedente: CONDOMINIO S. LUIGI

- ha corrisposto l'intera somma a titolo di oblazione;
 - non deve i contributi di cui all'art. 3 della Legge 10/77 per oneri e costo costruzione;
- Considerato che non sussistono vincoli di inedificabilità di cui agli artt.32 e 33 della Legge 47/85;

Vista la Legge 17 agosto 1942 n.1150 e successive modificazioni ed integrazioni;

Vista la Legge 28 gennaio 1977 n.10 e successive modificazioni ed integrazioni;

Vista la Legge 23 dicembre 1996 n.662 e successive modificazioni ed integrazioni;

Vista la Legge 28/02/85 n.47 modificata con D.L. 23/04/85 n.146 convertito, con modificazioni, nella Legge 21/06/1985 n.298, nonchè dal D.L. 20/11/1985 n.656 convertito dalla Legge 24/12/85 n.780, nonchè dal D.L. 12/01/88 n.2 convertito, con modificazioni, nella Legge 13/03/1988 n.68.

Atteso che nulla osta all'accoglimento della richiesta in sanatoria;

Per quanto di competenza e dato atto che il rilascio della Autorizzazione edilizia in sanatoria non comporta limitazioni ai diritti di terzi;

RILASCIA IN SANATORIA

in capo a CONDOMINIO S. LUIGI - PIVA 81014890099 e sito in ALBENGA(SV) Via PATRIOTI, Autorizzazione per le opere abusivamente eseguite , così come descritto nella domanda in sanatoria e rappresentati nella documentazione grafica allegata.

Albenga, li 26 GIU 1998

Il Responsabile del Procedimento
Geom. Vincenzo Damonte



Il Dirigente
Ing. Vincenzo Gatto