

Agenzia del Territorio
CATASTO FABBRICATI
Ufficio Provinciale di
Bergamo

Dichiarazione protocollo n. BG0239908 del 17/07/2007

Planimetria di u.i.u. in Comune di Bergamo

Via Dei Bersaglieri

civ. 2

Identificativi Catastali:

Sezione: B0

Foglio: 5

Particella: 1639

Subalterno: 701

Compilata da:

Mamoli Enrico

Iscritto all'albo:


Geometri

Prov. Bergamo

N. 2473

Scheda n. 1

Scala 1:200

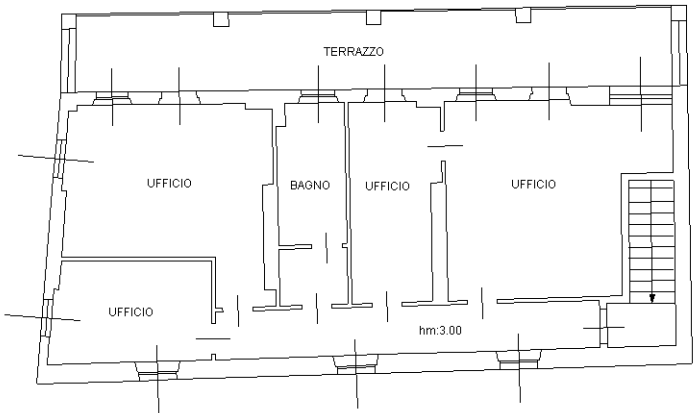

PIANO SECONDO



Ultima planimetria in atti