



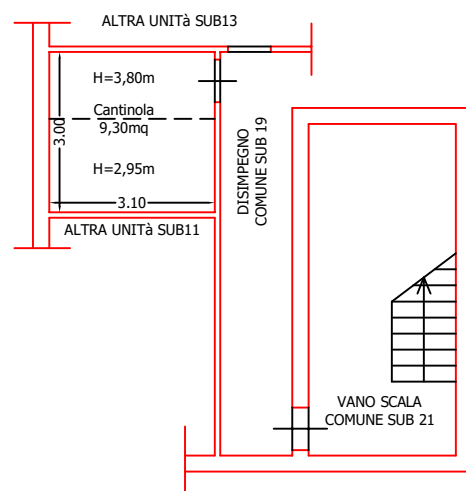

PIANO SEMINTERRATO

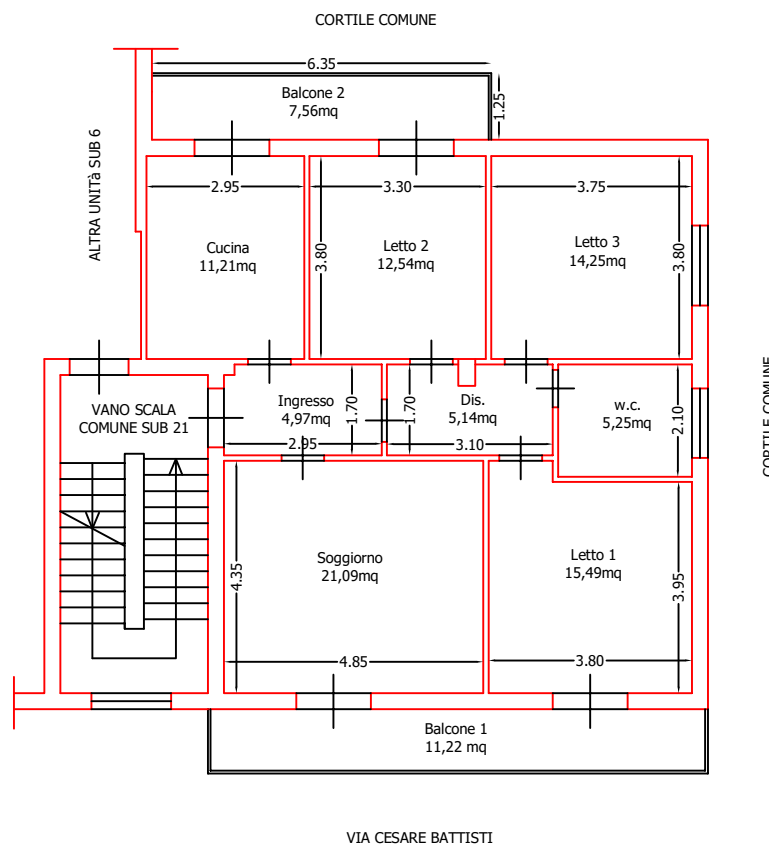


PIANO SECONDO
H=295 cm

Procedura esecutiva n.152/25 promossa da
ISEO SPV srl contro
PARENTE ISOLINA


Allegato n.3a
LOTTO UNICO - Planimetria quotata
piano secondo e seminterrato con
indicazione della destinazione d'uso dei
locali

L'esperto
ing. Giuseppina Merola

Scala 1:100

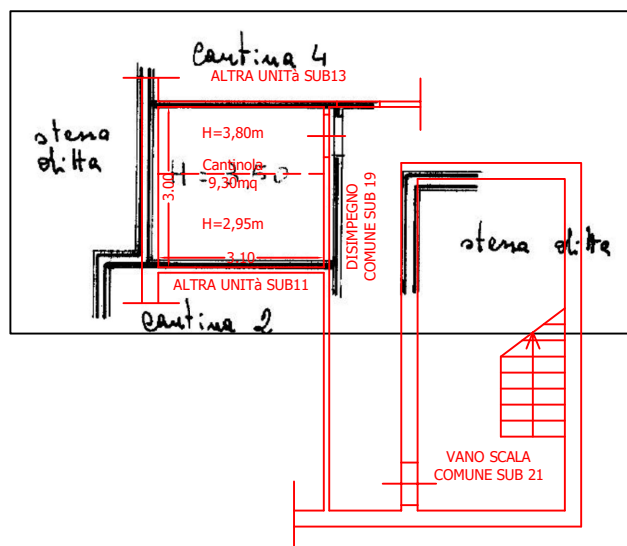

PIANO SEMINTERRATO

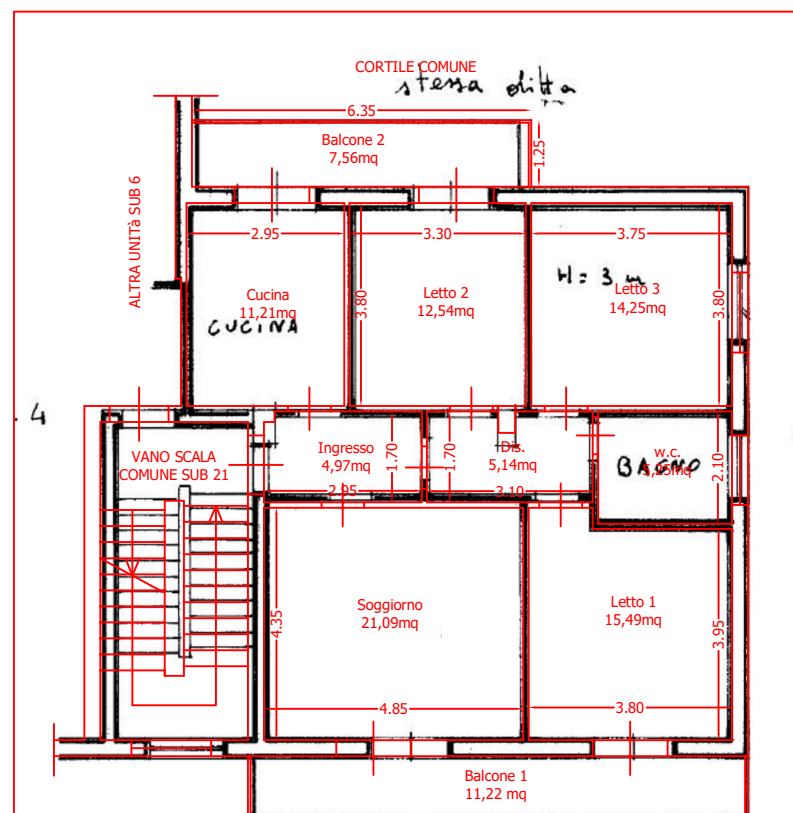


PIANO SECONDO
H=295 cm

Procedura esecutiva n.152/25 promossa da
ISEO SPV srl contro
PARENTE ISOLINA


Allegato n.3a
LOTTO UNICO - Sovrapposizione
Planimetria catastale e rilievo
planimetrico - Piano secondo e
seminterrato

L'esperto
ing. Giuseppina Merola

Scala 1:100

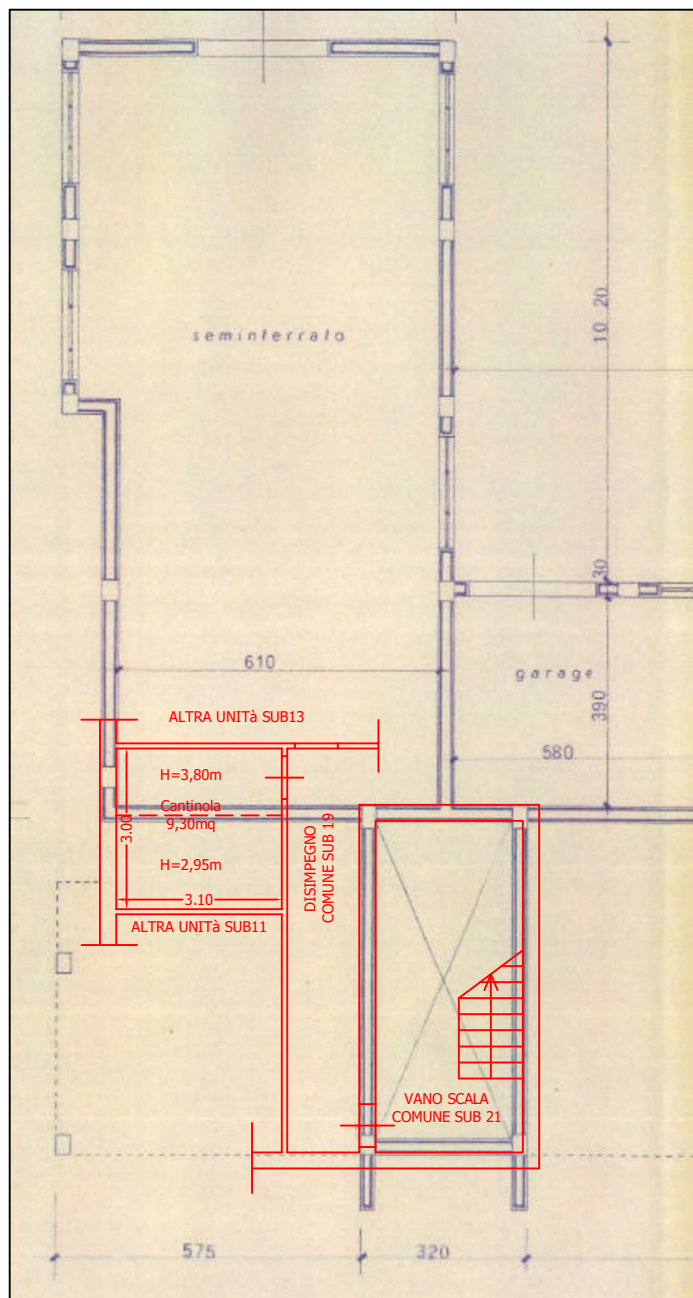

PIANO SEMINTERRATO

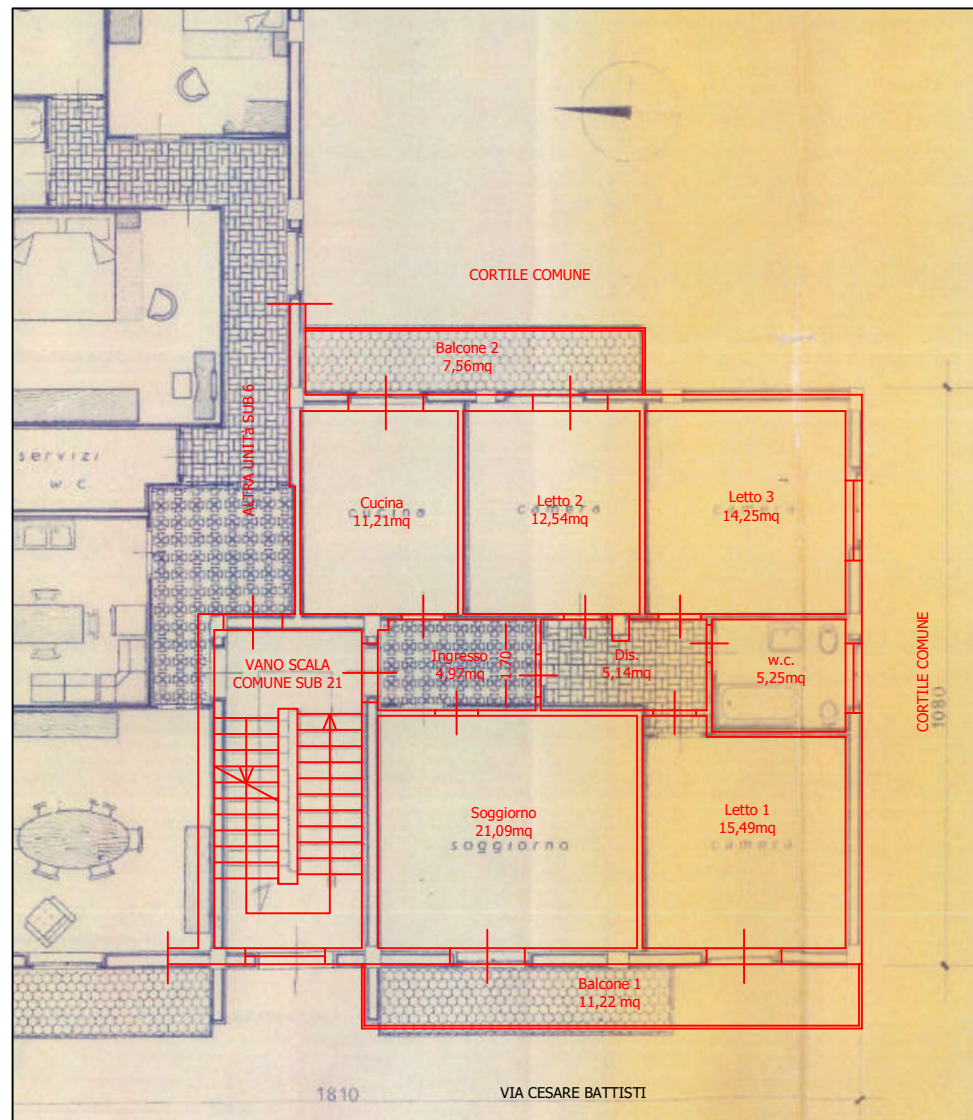

PIANO SECONDO
H=295 cm



Procedura esecutiva n.152/25 promossa da
ISEO SPV srl contro
PARENTE ISOLINA

Allegato n.3a
LOTTO UNICO - Sovrapposizione titolo
edilizio e rilievo planimetrico - Piano
secondo e seminterrato

L'esperto
ing. Giuseppina Merola

Scala 1:100