

Agenzia delle Entrate
CATASTO FABBRICATI
Ufficio Provinciale di
Genova

Dichiarazione protocollo n. GE0104665 del 20/07/2022

Comune di Genova - Genova

Lungobisagno Dalmazia

civ. 33-A-R

Identificativi Catastali:

Sezione: BAV

Foglio: 41

Particella: 1622

Subalterno: 15

Compilata da:

Stocchi Luca

Iscritto all'albo:
Architetti

Prov. Genova



N. 2679

Planimetria

Scheda n. 1

Scala 1:200

PIANO PRIMO SOTTOSTRADA
H=2.40m

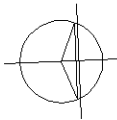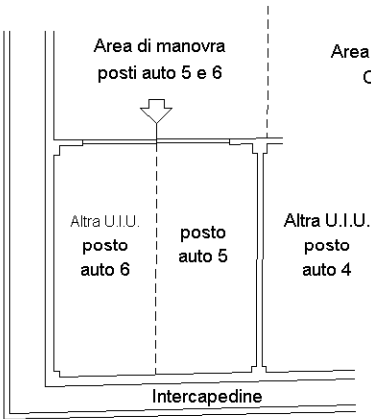

Ultima planimetria in atti



SCALA 1:200

Agenzia delle Entrate
CATASTO FABBRICATI
Ufficio Provinciale di
Genova

Dichiarazione protocollo n. GE0104665 del 20/07/2022	
Comune di Genova - Genova	
Lungobisagno Dalmazia	civ. 33-A-R
Identificativi Catastali:	Compilata da:
Sezione: BAV	Stocchi Luca
Foglio: 41	Iscritto all'albo:
Particella: 1622	Architetti
Subalterno: 16	Prov. Genova
	N. 2679

Planimetria
Scheda n. 1 Scala 1:200

PIANO PRIMO SOTTOSTRADA
H=2.40m

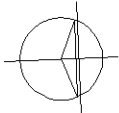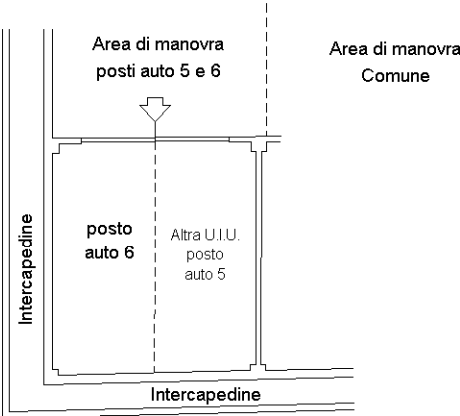

Ultima planimetria in atti

SCALA 1:200

Agenzia delle Entrate
CATASTO FABBRICATI
Ufficio Provinciale di
Genova

Dichiarazione protocollo n. GE0104665 del 20/07/2022

Comune di Genova - Genova

Lungobisagno Dalmazia

civ. 33-A-R

Identificativi Catastali:

Sezione: BAV

Foglio: 41

Particella: 1622

Subalterno: 17

Compilata da:

Stocchi Luca

Iscritto all'albo:
Architetti

Prov. Genova



N. 2679

Planimetria

Scheda n. 1

Scala 1:200

PIANO PRIMO SOTTOSTRADA
H=2.40m

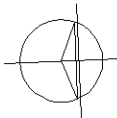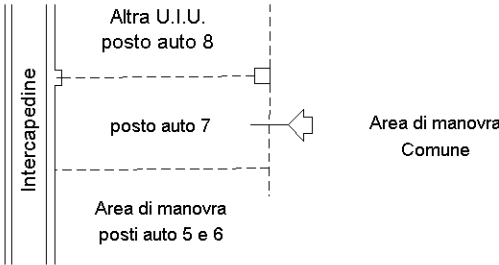

SCALA 1:200

Ultima planimetria in atti

Agenzia delle Entrate
CATASTO FABBRICATI
Ufficio Provinciale di
Genova

Dichiarazione protocollo n. GE0104665 del 20/07/2022

Comune di Genova - Genova

Lungobisagno Dalmazia

civ. 33-A-R

Identificativi Catastali:

Sezione: BAV

Foglio: 41

Particella: 1622

Subalterno: 18

Compilata da:

Stocchi Luca

Iscritto all'albo:
Architetti

Prov. Genova



N. 2679

Planimetria

Scheda n. 1

Scala 1:200

PIANO PRIMO SOTTOSTRADA
H=2.40m

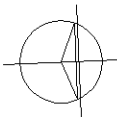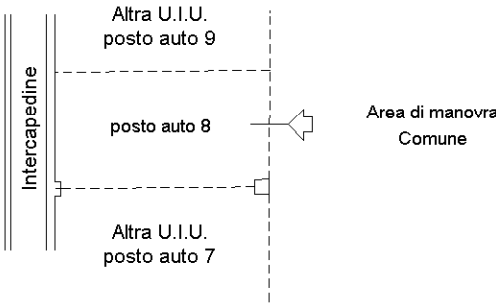

SCALA 1:200

Ultima planimetria in atti

MODULARIO
r. rig. rend. 497



MINISTERO DELLE FINANZE

DIPARTIMENTO DEL TERRITORIO

CATASTO EDILIZIO URBANO (RDL 13-4-1939, n. 652)


MOD-**BN** (CEU)

1 IRE
500


Planimetria di u.i.u. in Comune di GENOVA via LUNGO BASAGNO DALMAZIA civ. 332/1

POSTO AUTO 1
H = 240
PIANO SEMINTERRATO

DEPOSITO A.M.T.

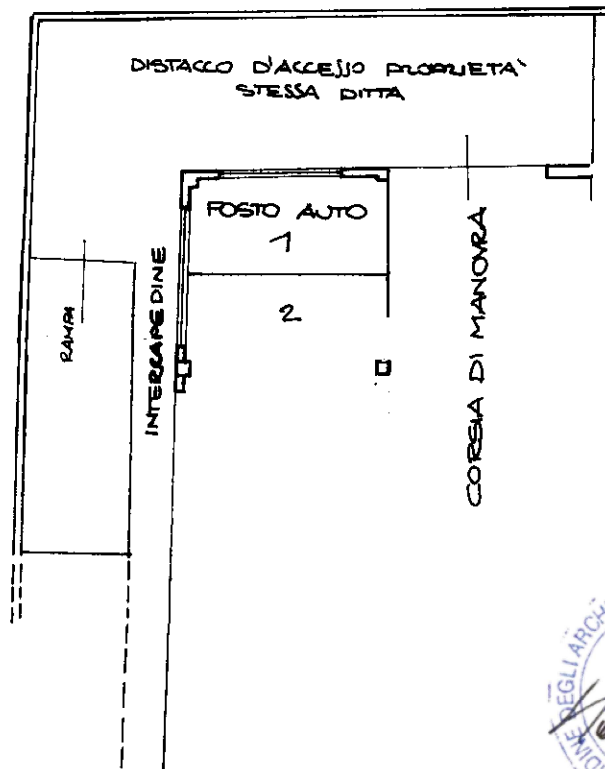

ORIENTAMENTO

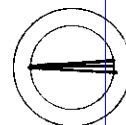

SCALA DI 1:200

Dichiarazione di N.C. ☐
Dichiarazione di variazione ☒

Compilata dal ING. GARDELLA GIORGIO
(Titolo, cognome e nome)

RISERVATO ALL'UFFICIO

Data presentazione: 03/04/1995 - Data: 09/01/2025 - n. T125881 - Richiedente: STCLCU69C01D969W

Totale schede: 1 - Formato di acquisizione: A4(210x297) - Formato stampa richiesta: A4(210x297)

n. 731 sub. 32

data Firma GardeLLa

Agenzia delle Entrate
CATASTO FABBRICATI
Ufficio Provinciale di
Genova

Dichiarazione protocollo n. GE0164906 del 13/11/2018

Planimetria di u.i.u. in Comune di Genova

Lungobisagno Dalmazia

civ. 71

Identificativi Catastali:

Sezione: BAV

Foglio: 41

Particella: 1622

Subalterno: 71

Compilata da:

Stocchi Luca

Iscritto all'albo:
Architetti

Prov. Genova

N. 2679


Scheda n. 1

Scala 1:200

PIANO SECONDO
H=4.00m



Distacco su Area esterna comune

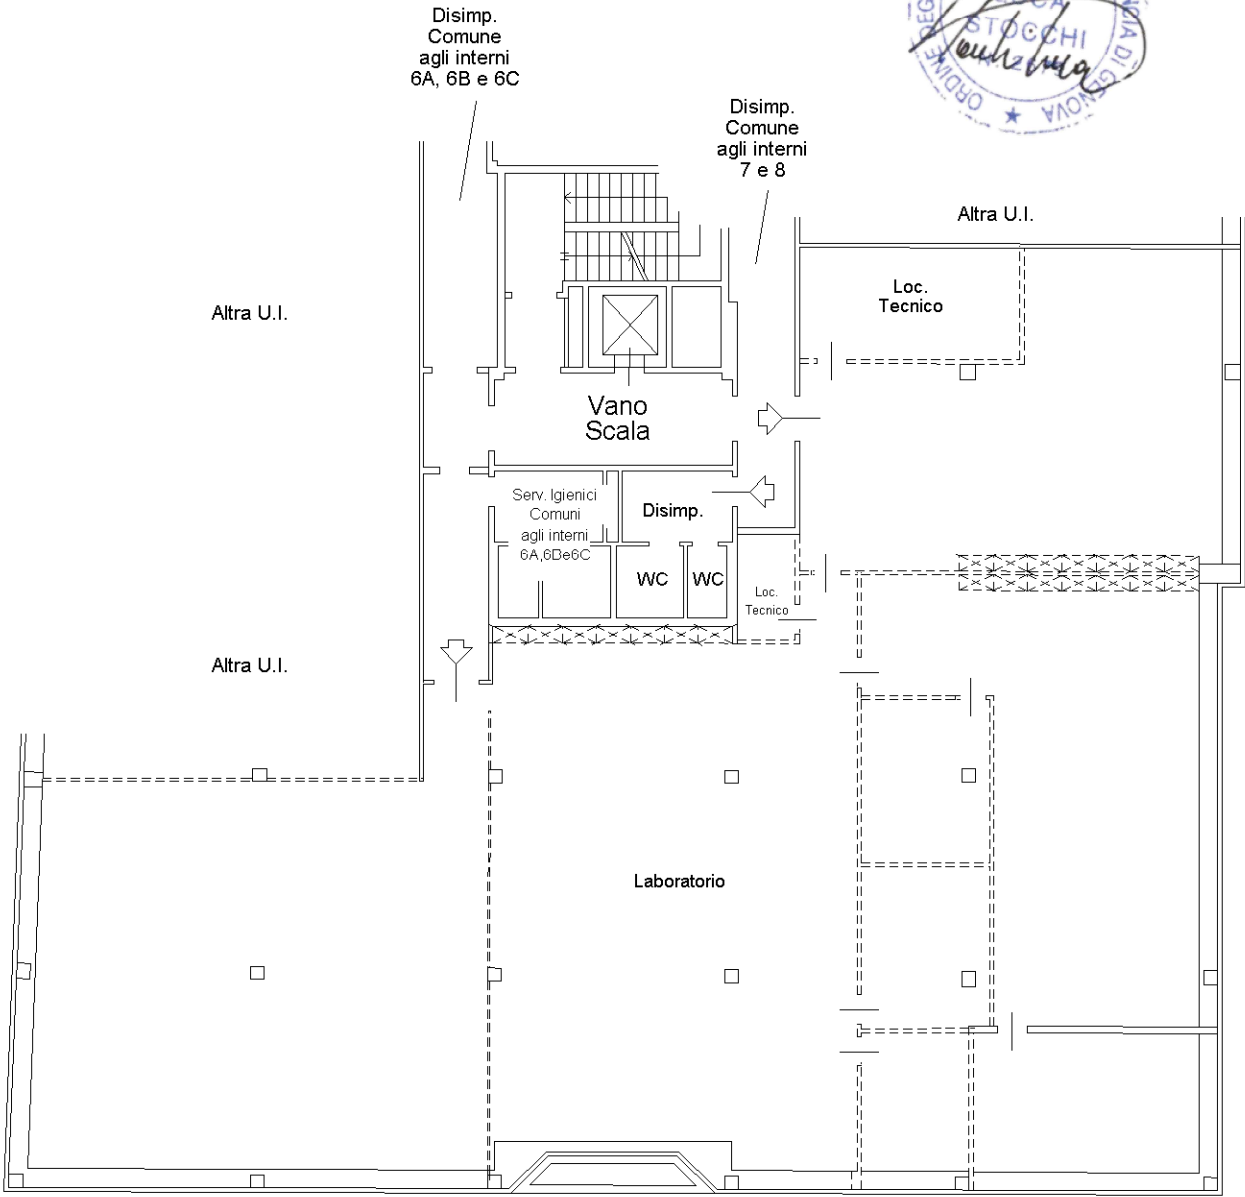

Distacco su Via Lungobisagno Dalmazia

Distacco su Area esterna comune

Ultima planimetria in atti

SCALA 1:200

Agenzia delle Entrate
CATASTO FABBRICATI
Ufficio Provinciale di
Genova

Dichiarazione protocollo n. GE0194936 del 16/12/2024

Comune di Genova - Genova

Lungobisagno Dalmazia

civ. 71

Identificativi Catastali:

Sezione: BAV

Foglio: 41

Particella: 1622

Subalterno: 73

Compilata da:

Stocchi Luca

Iscritto all'albo:
Architetti

Prov. Genova



N. 2679

Planimetria

Scheda n. 1

Scala 1:200

PIANO SECONDO
H=4.00m

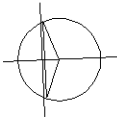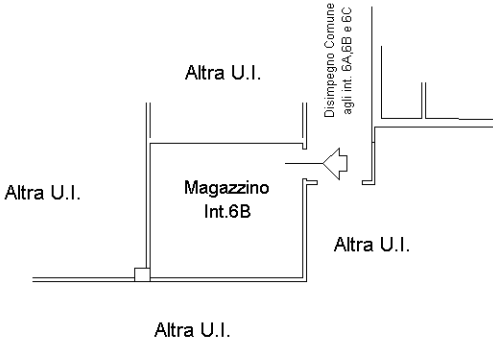

Ultima planimetria in atti