

Agenzia del Territorio
CATASTO FABBRICATI
Ufficio Provinciale di
Novara

Dichiarazione protocollo n. NO0058670 del 12/04/2005

Planimetria di u.i.u. in Comune di Cavallirio

Via San Gaudenzio

civ. 5

Identificativi Catastali:

Sezione:

Foglio: 9

Particella: 274

Subalterno: 7

Compilata da:


Iscritto all'albo:
Geometri

Prov. Novara

N.

Scheda n. 1

Scala 1:200

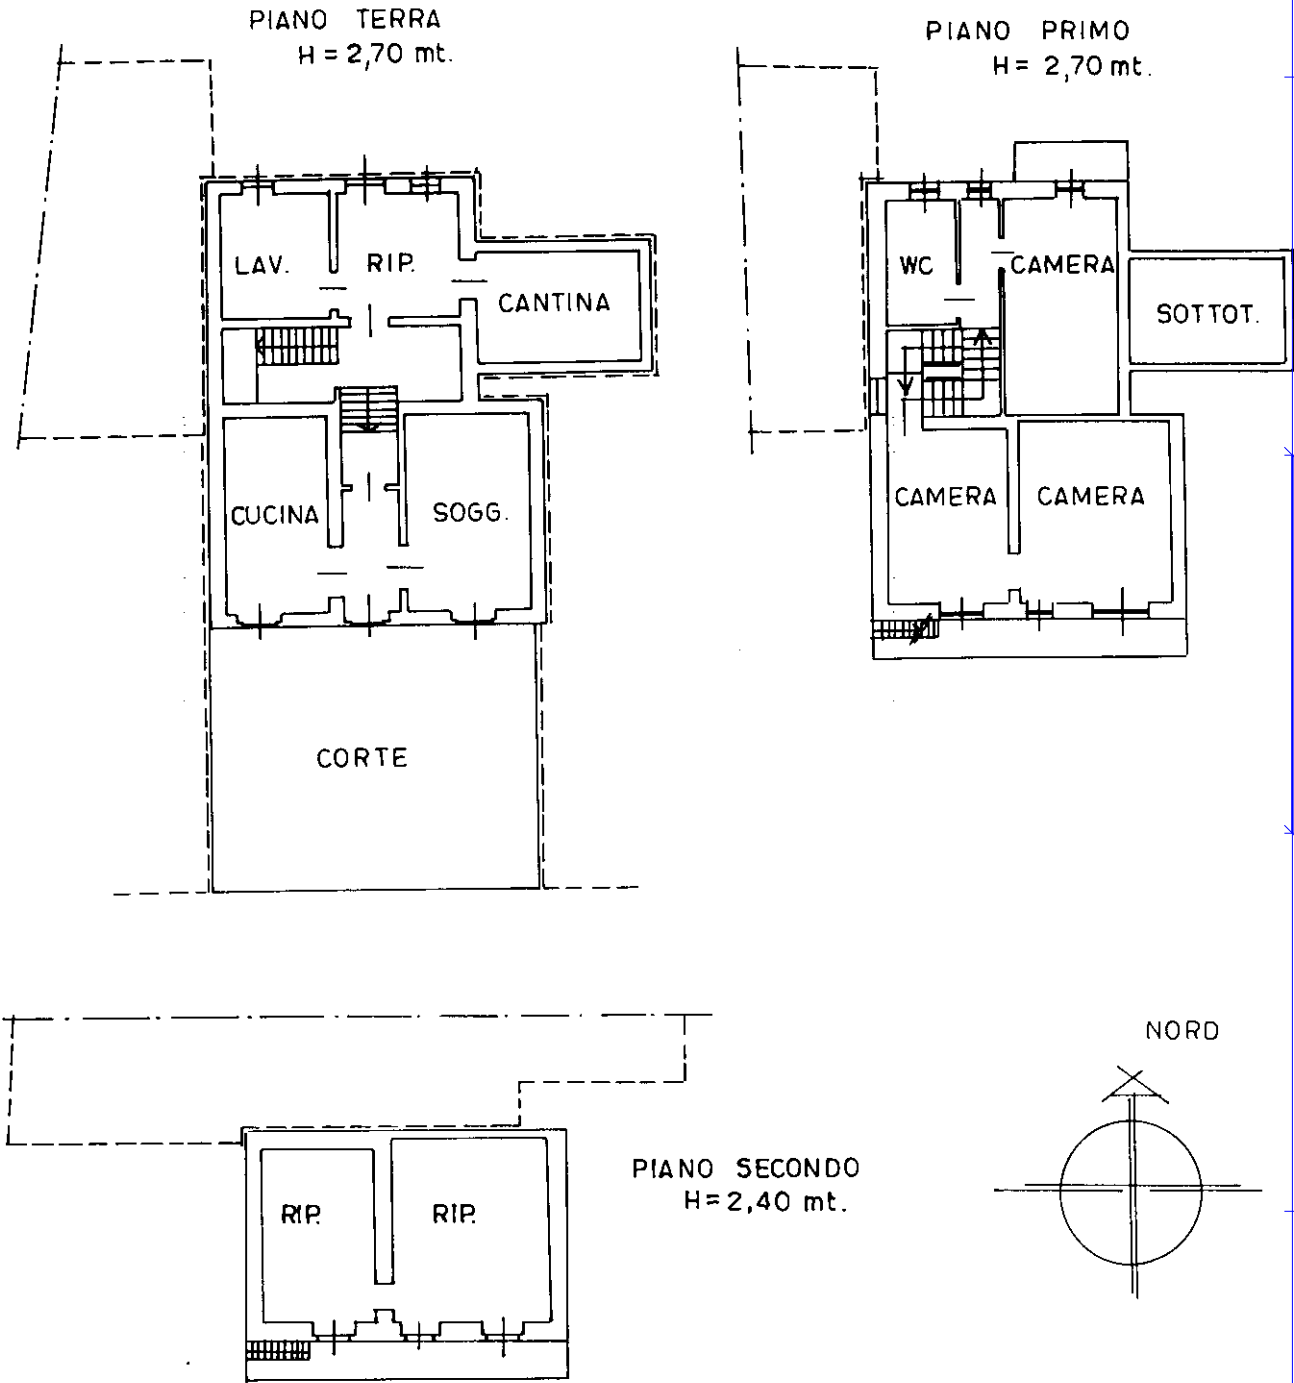

Ultima planimetria in atti