

Agenzia del Territorio
CATASTO FABBRICATI
Ufficio Provinciale di
Novara

Dichiarazione protocollo n. NO0063690 del 28/09/2015

Planimetria di u.i.u. in Comune di Cavallirio

Via San Gaudenzio

civ. 11

Identificativi Catastali:

Sezione:

Foglio: 9

Particella: 274

Subalterno: 6

Compilata da:




Iscritto all'albo:
Geometri

Prov. Novara

N.

Scheda n. 1

Scala 1:200

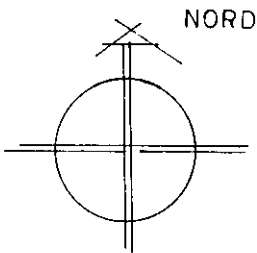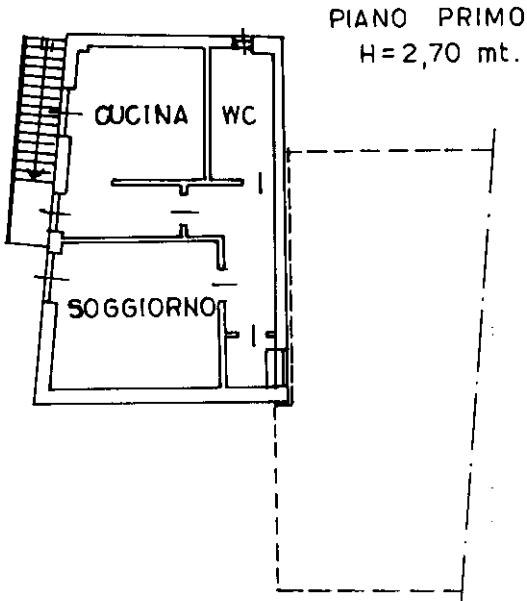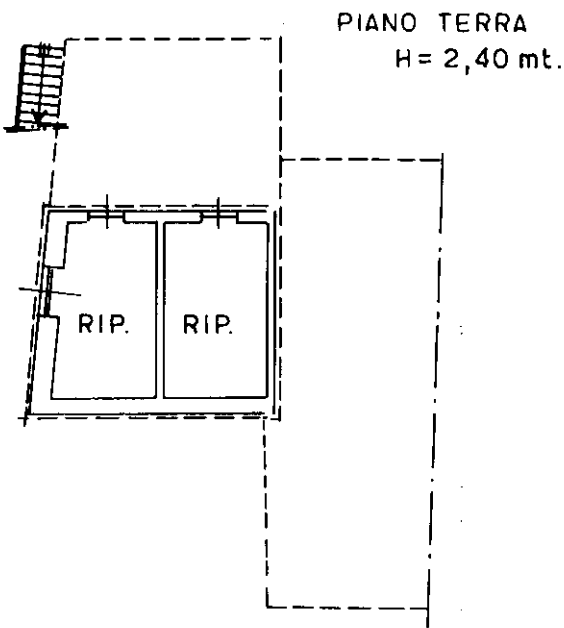

Ultima planimetria in atti

Data: 24/03/2026 - n. T109484 - Richiedente: BLTPLA60T11F952G

Totale schede: 1 - Formato di acquisizione: A4(210x297) - Formato stampa richiesto: A4(210x297)