

SCHEMA FOTOGRAFICO - FOTOGRAFIE


Agenzia del Territorio
CATASTO FABBRICATI
Ufficio Provinciale di
Milano

Planimetria di u.i.u. in Comune di San Colombano Al Lambro
Via Dalcerrì E Tosi civ. 6

Identificativi Catastali:
Sezione:
Foglio: 25
Particella: 33
Subalterno: 718


SCHEMA FOTOGRAFICO

Scheda n. 1 Scala 1:200

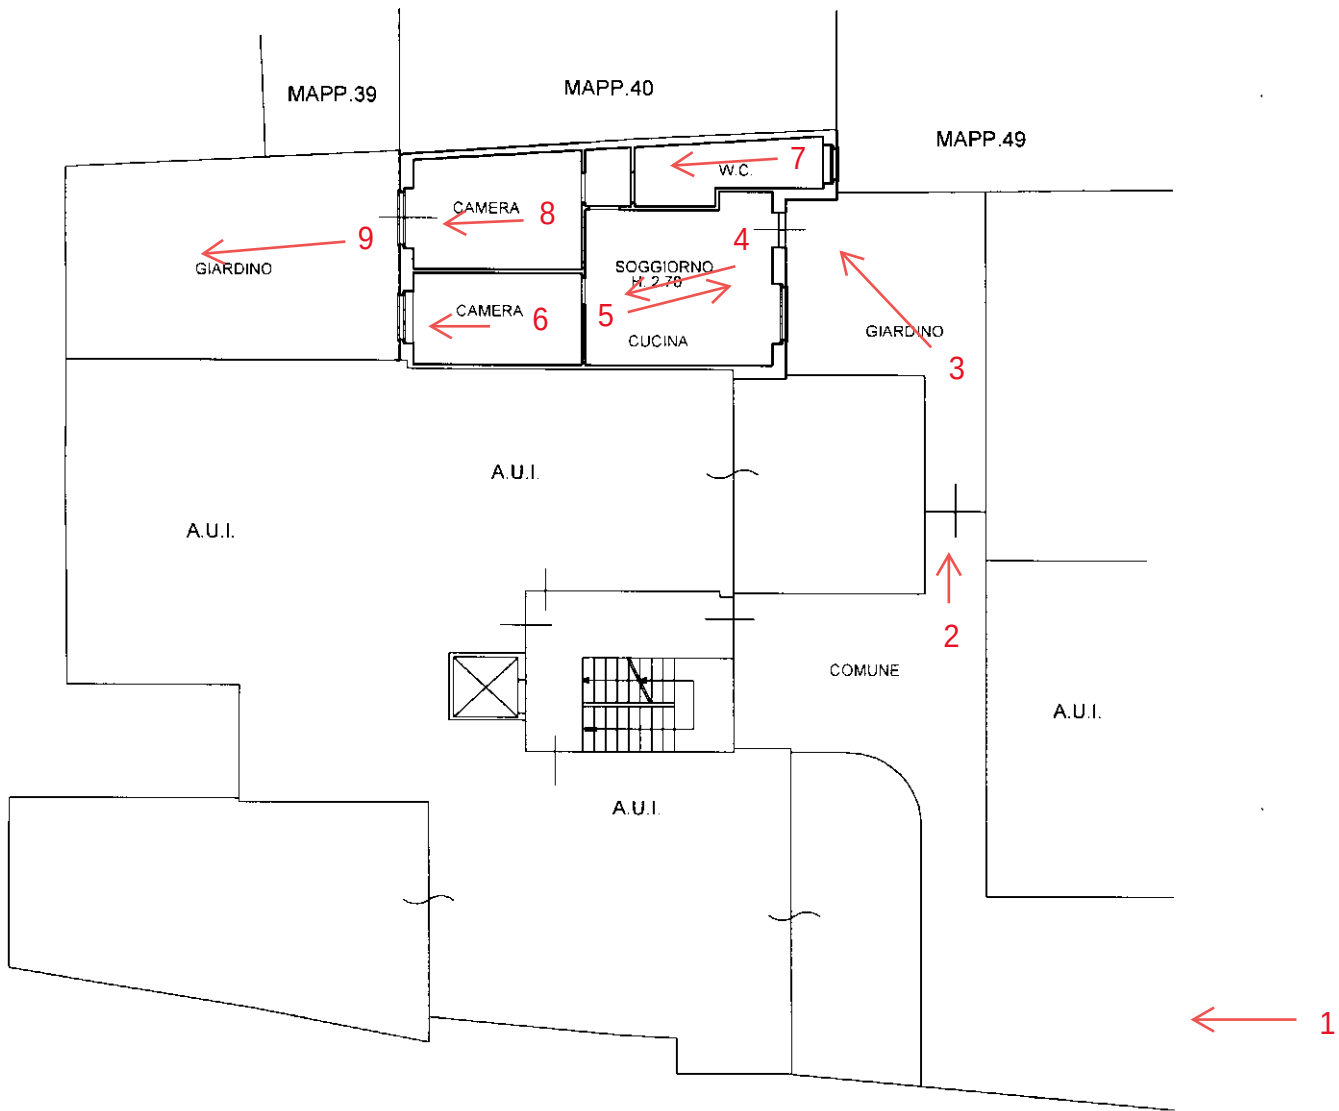

PIANO TERRA



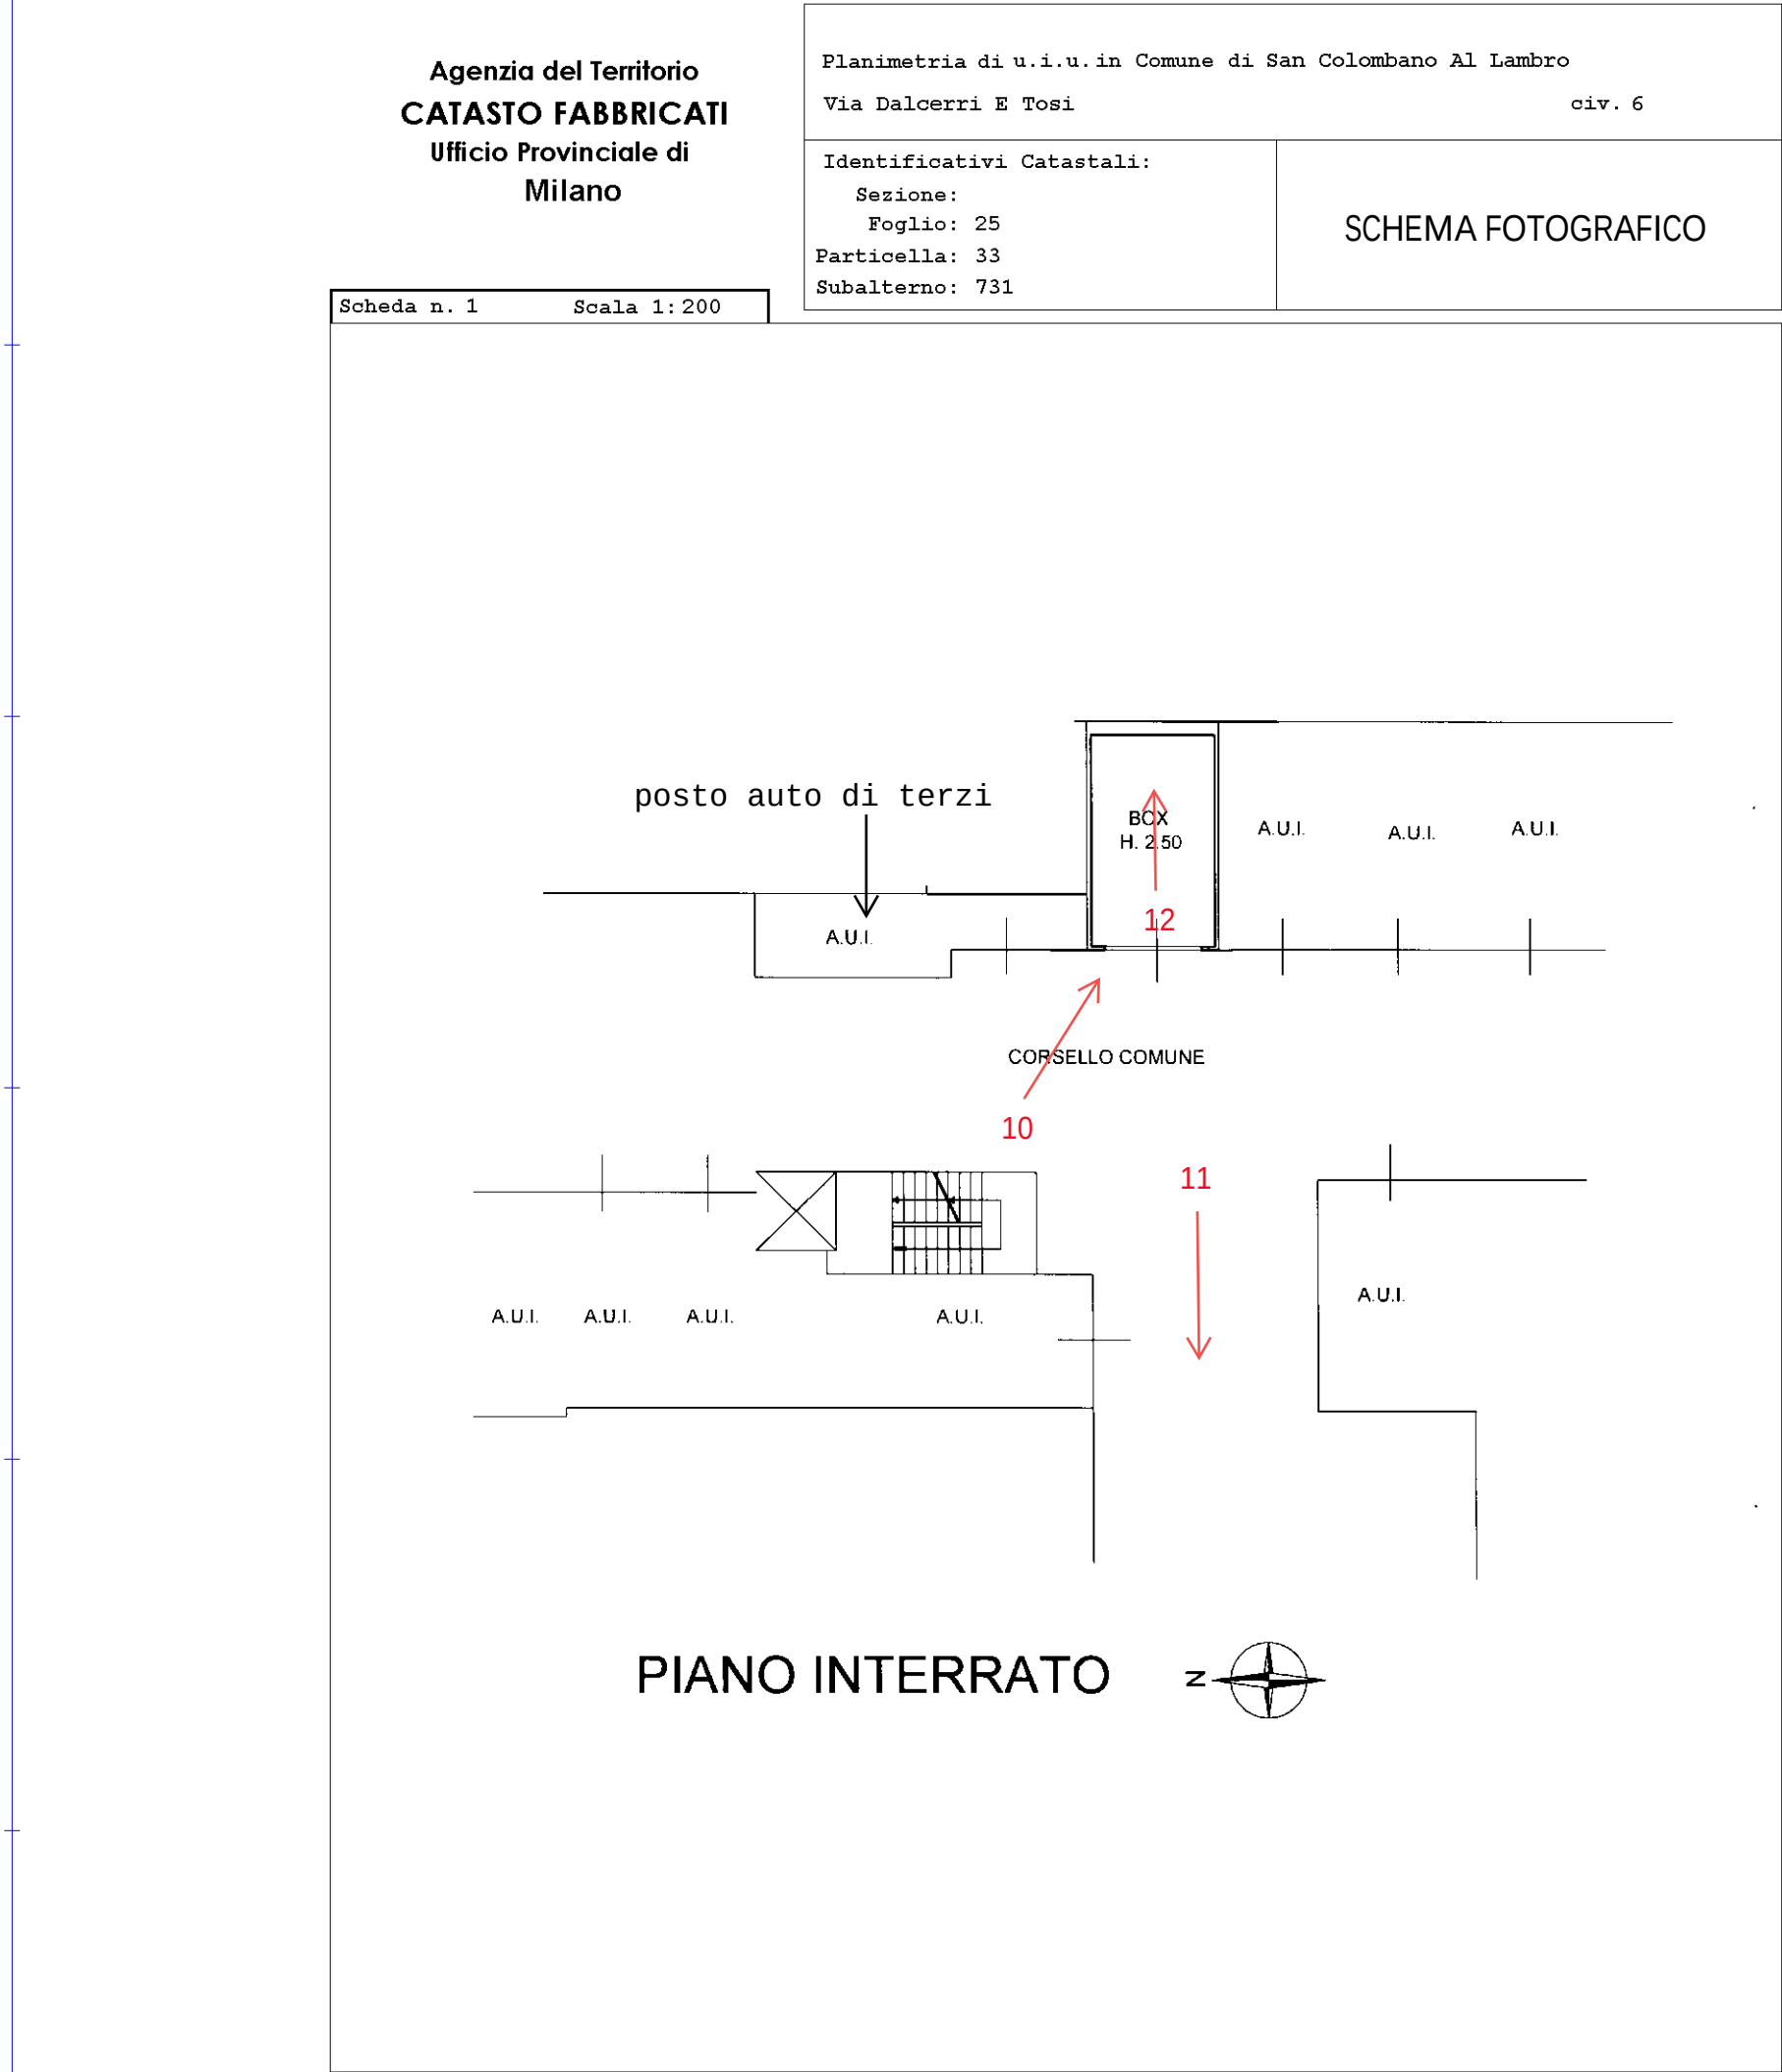

Allegato 1.1.3.1b



1 - ingresso dalla Via Dalcerci Tosi



2 - accesso al cortile esclusivo



3 - cortile esclusivo davanti all'ingresso



4 - soggiorno

Allegato 1.1.3.1b



5 - soggiorno



6 - cameretta



7 - bagno




8 - camera matrimoniale



9 - cortile esclusivo interno



10 - vista vano autorimessa da corsello comune di manovra

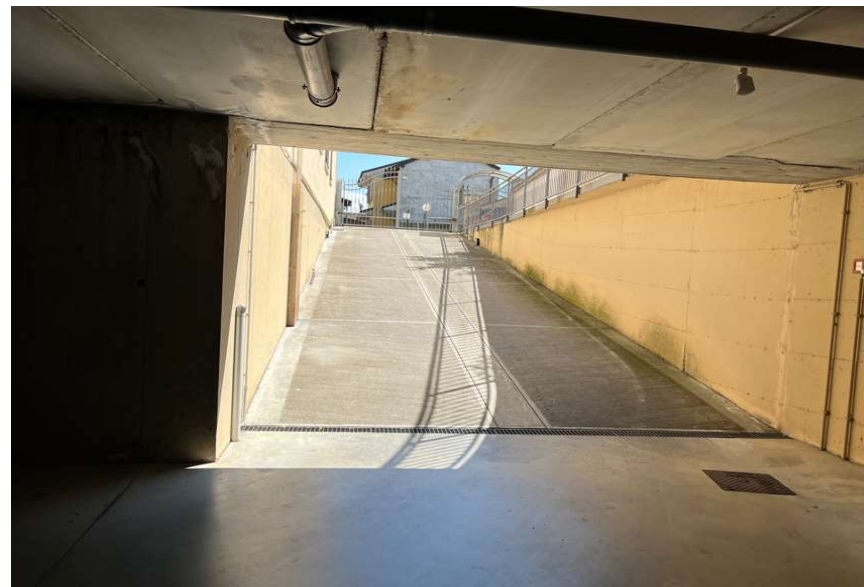

11 - rampa accesso ai box



12 - interno vano autorimessa