

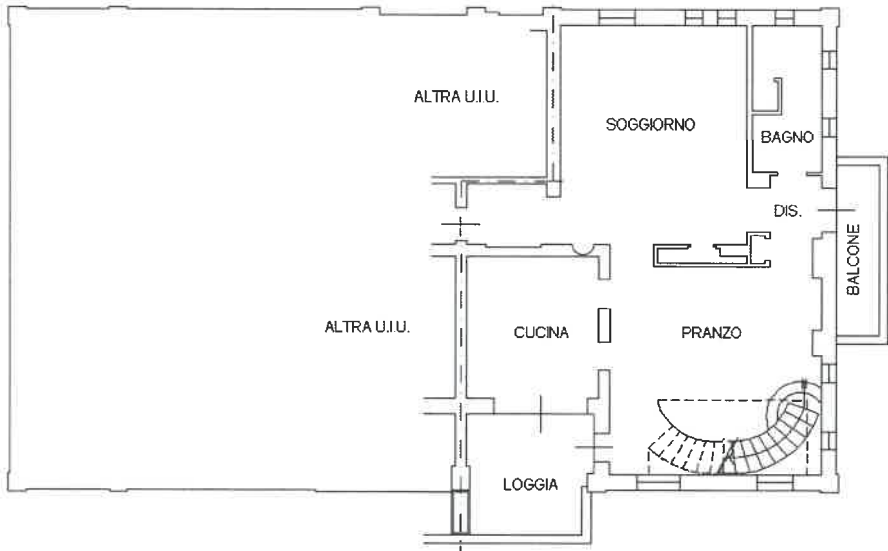


Agenzia del Territorio CATASTO FABBRICATI Ufficio Provinciale di Reggio Emilia	Dichiarazione protocollo n. RE0175958 del 26/11/2004	
	Planimetria di u.i.u. in Comune di Reggio Nell'emilia Via Sauro Nazario civ. 7	
Scheda n. 1 Scala 1:200	Identificativi Catastali: Sezione: Foglio: 124 Particella: 511 Subalterno: 3	Compilata da: Gasparini Luca Iscritto all'albo: Geometri Prov. Reggio Emilia N. 1932

PIANO PRIMO
H=280

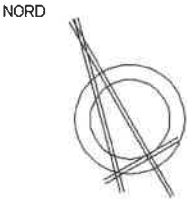

PIANO SECONDO

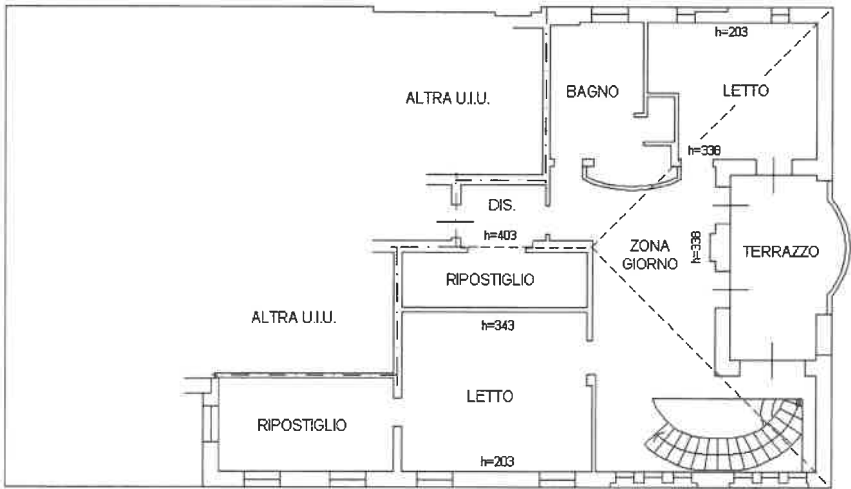

Ultima planimetria in atti