


PIANO RIALZATO

- STATO ATTUALE -

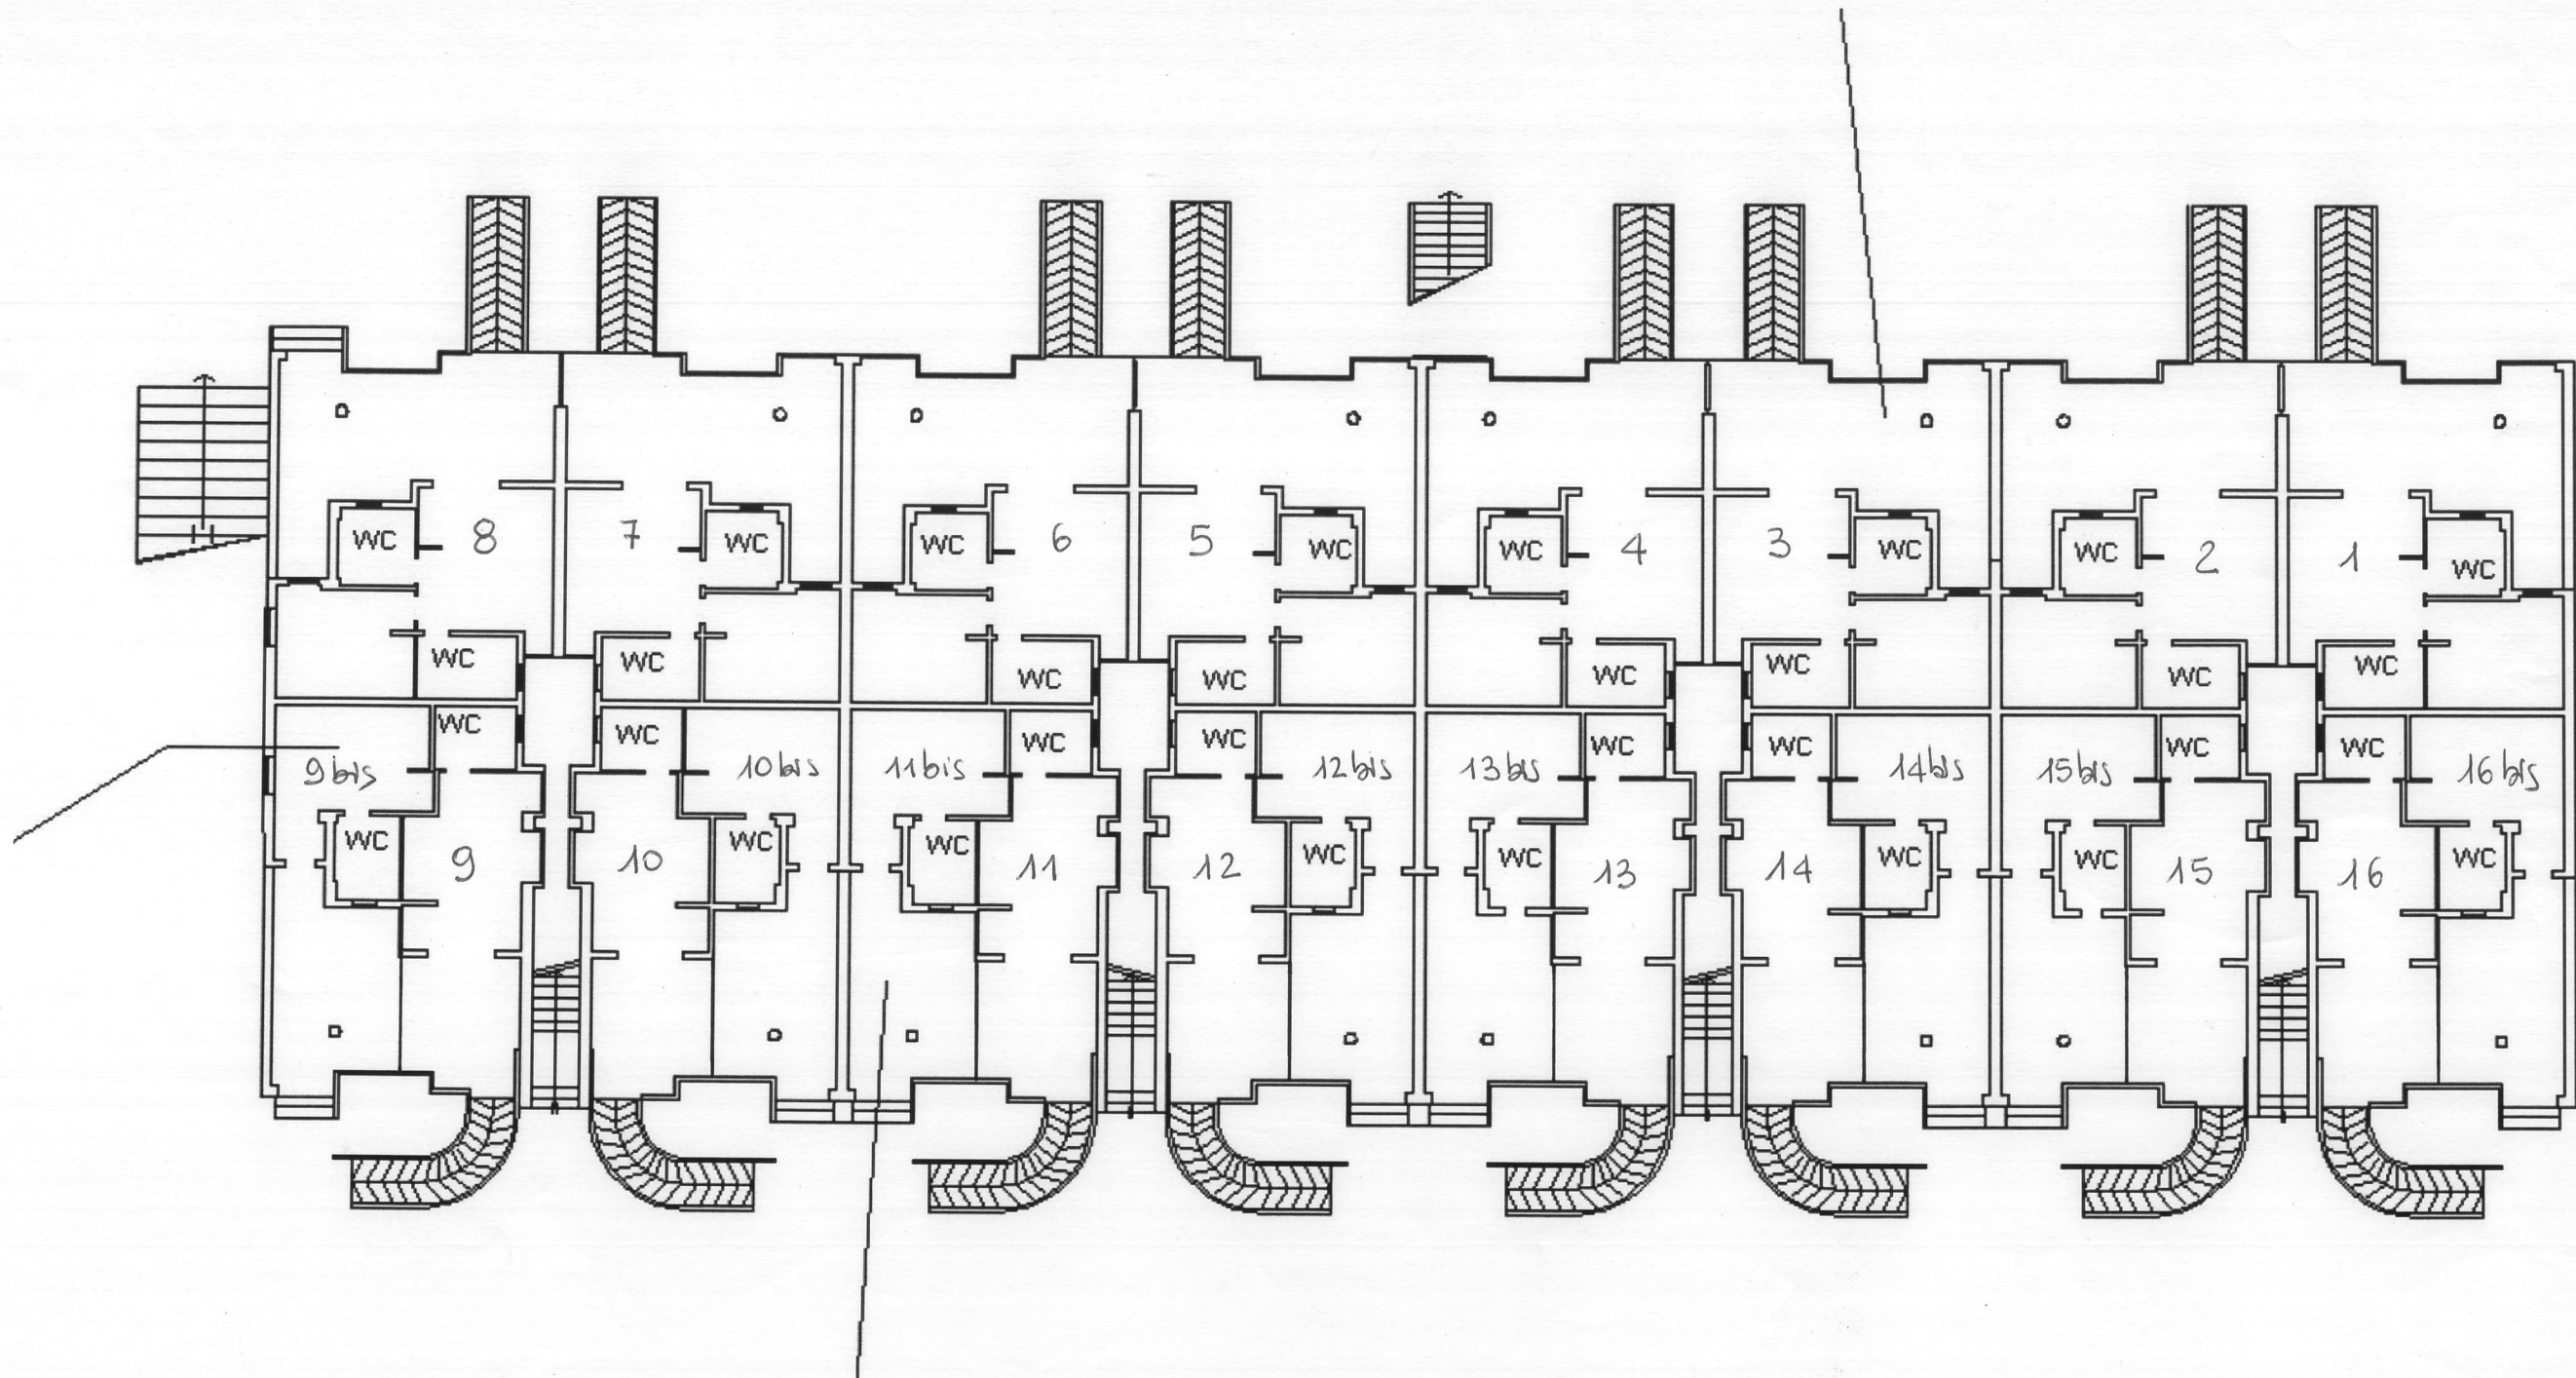

Scala 1:200