
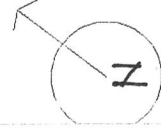


PIANO PRIMO SOTTOSTRADA (SEMINTERATO)

H=320 - STATO ATTUALE -

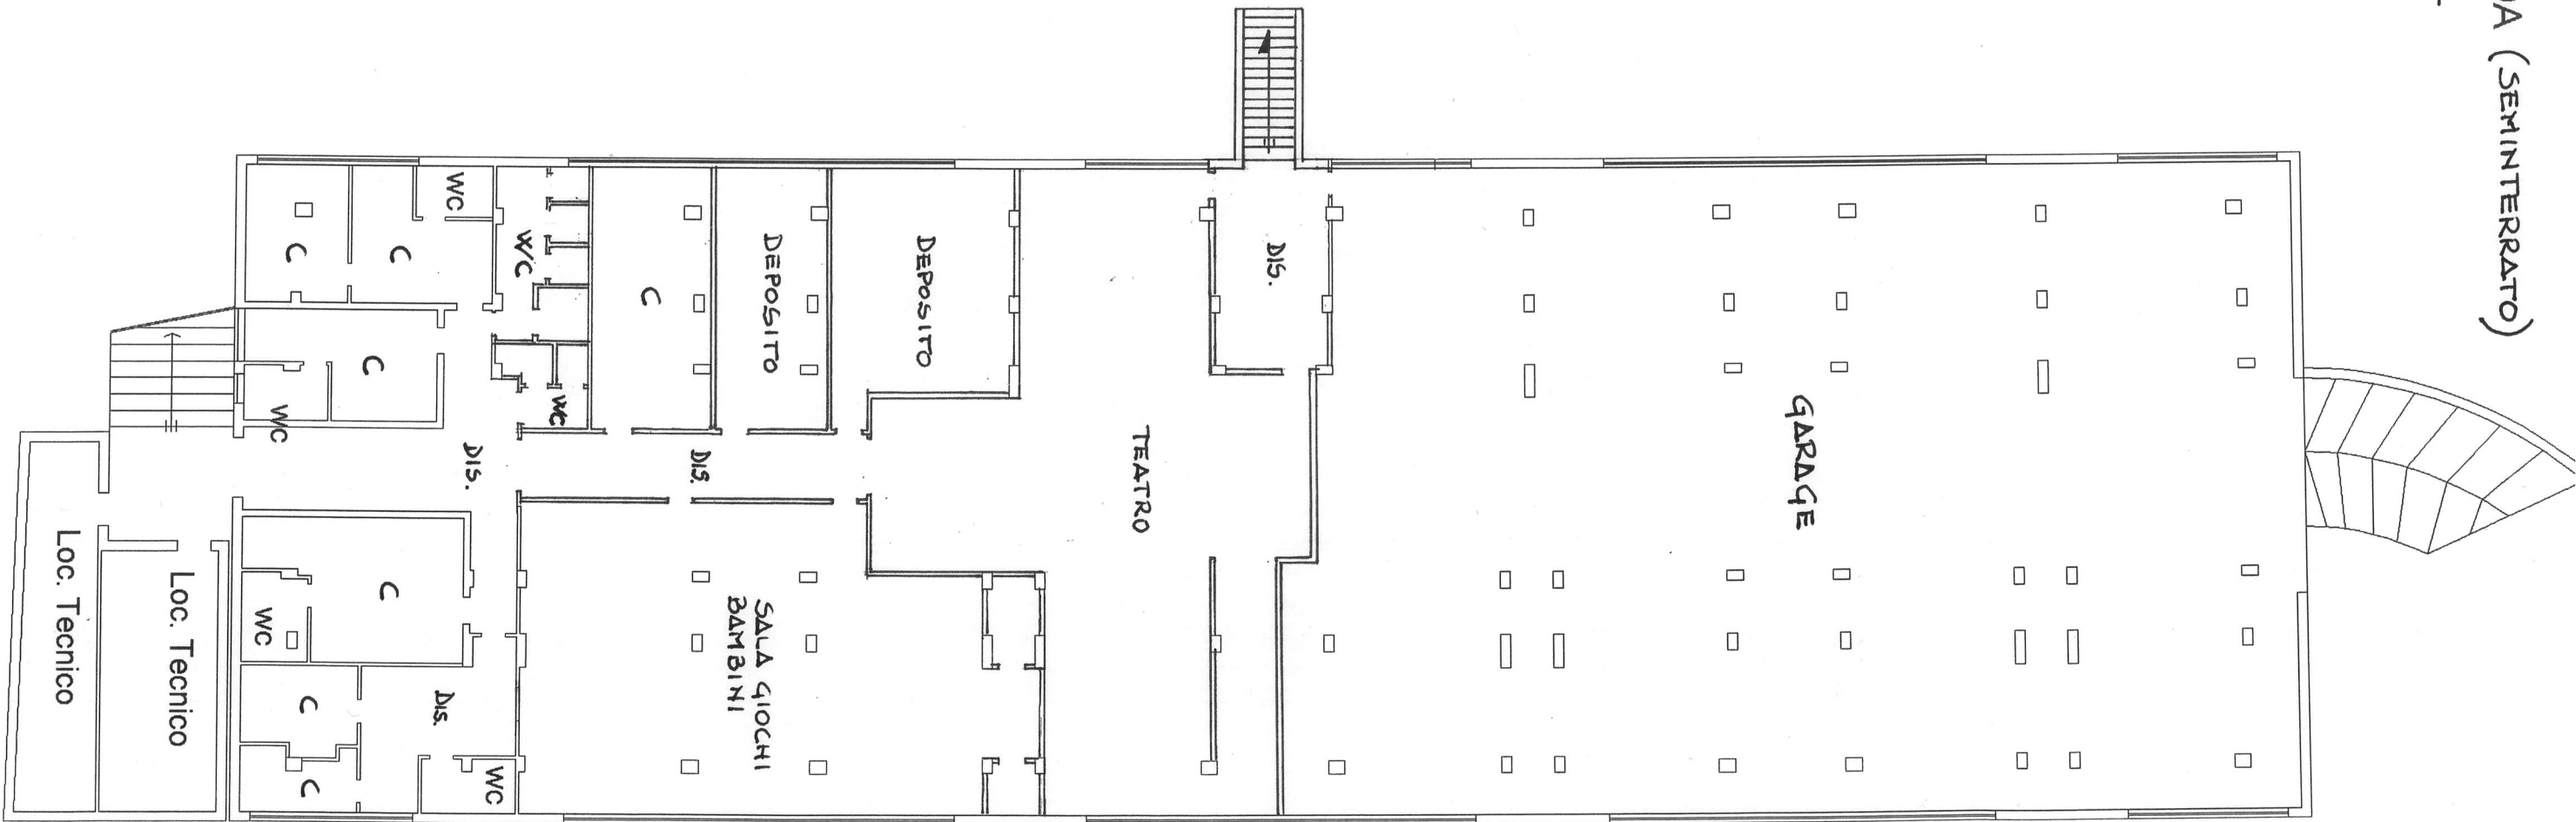

Scala 1:200