


Agenzia delle Entrate
CATASTO FABBRICATI
Ufficio Provinciale di
Reggio Emilia

Dichiarazione protocollo n. RE0019780 del 20/03/2018	
Planimetria di u.i.u. in Comune di Bagnolo In Piano	
Via Don Pasquino Borghi	
civ. SNC	
Identificativi Catastali:	Compilata da:
Sezione:	Sarno Antonio
Foglio: 28	Iscritto all'albo:
Particella: 408	Geometri
Subalterno: 5	Prov. Reggio Emilia
	N. 2161

Scheda n. 1 Scala 1:200

PIANO TERRA

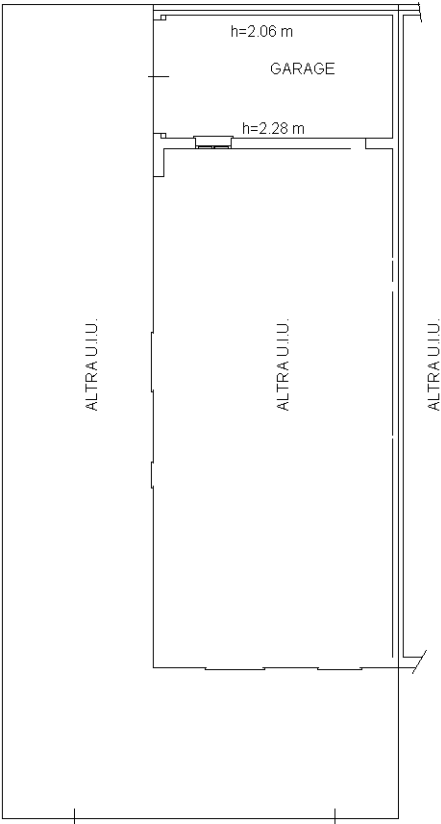


Ultima planimetria in atti

Agenzia delle Entrate
CATASTO FABBRICATI
Ufficio Provinciale di
Reggio Emilia

Dichiarazione protocollo n. RE0019780 del 20/03/2018	
Planimetria di u.i.u. in Comune di Bagnolo In Piano	
Via Don Pasquino Borghi	
civ. SNC	
Identificativi Catastali:	Compilata da:
Sezione:	Sarno Antonio
Foglio: 28	Iscritto all'albo:
Particella: 408	Geometri
Subalterno: 6	Prov. Reggio Emilia
	N. 2161

Scheda n. 1 Scala 1:200

PIANO TERRA

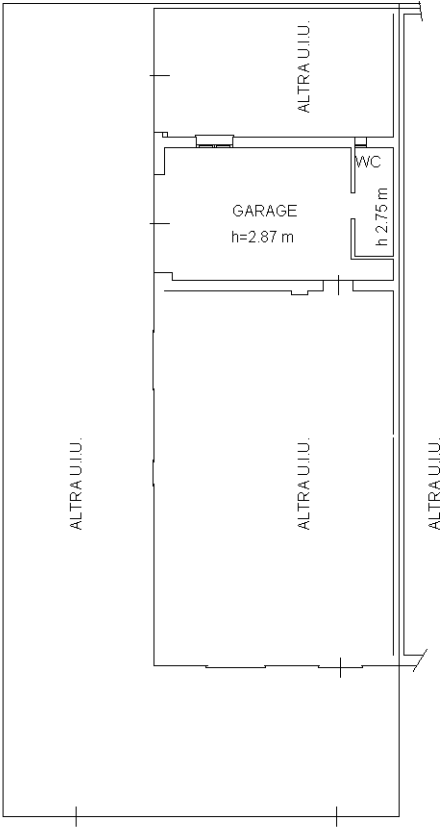

Ultima planimetria in atti

Agenzia delle Entrate
CATASTO FABBRICATI
Ufficio Provinciale di
Reggio Emilia

Dichiarazione protocollo n. RE0019780 del 20/03/2018

Planimetria di u.i.u. in Comune di Bagnolo In Piano

Via Don Pasquino Borghi

civ. 4

Identificativi Catastali:

Sezione:

Foglio: 28

Particella: 408

Subalterno: 7

Compilata da:
Sarno Antonio

Iscritto all'albo:
Geometri


Prov. Reggio Emilia

N. 2161


Scheda n. 1

Scala 1:200


PIANO TERRA

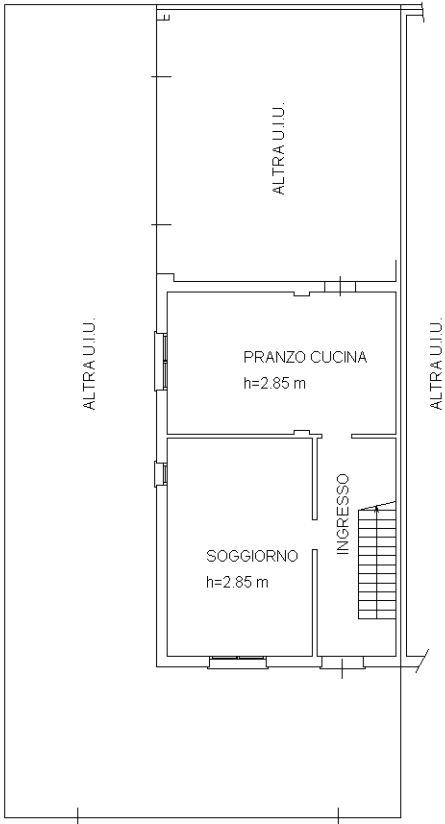

PIANO SECONDO
(SOTTOTETTO)

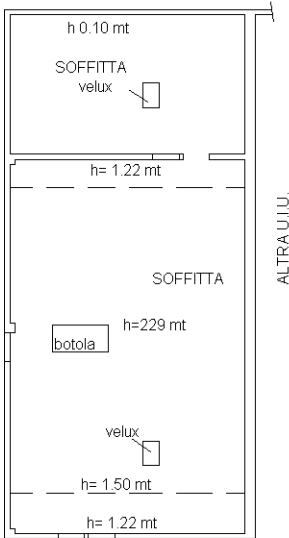

PIANO PRIMO

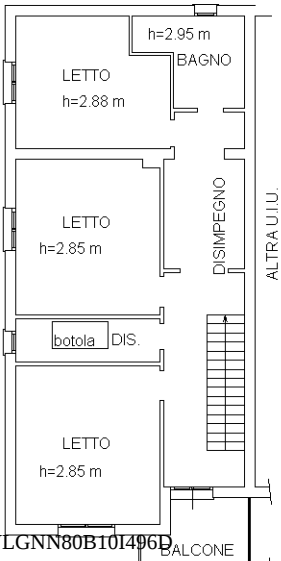


Ultima planimetria in atti


ELABORATO PLANIMETRICO		Agenzia delle Entrate CATASTO FABBRICATI Ufficio Provinciale di Reggio Emilia	
Compilato da: Sarno Antonio			
Iscritto all'albo: Geometri			
Prov. Reggio Emilia		N. 2161	
Comune di Bagnolo In Piano		Protocollo n. RE0019780 del 20/03/2018	
Sezione:	Foglio: 28	Particella: 408	Tipo Mappale n. del
Dimostrazione grafica dei subalterni		Scala 1 : 200	

PIANO TERRA


mappale 381

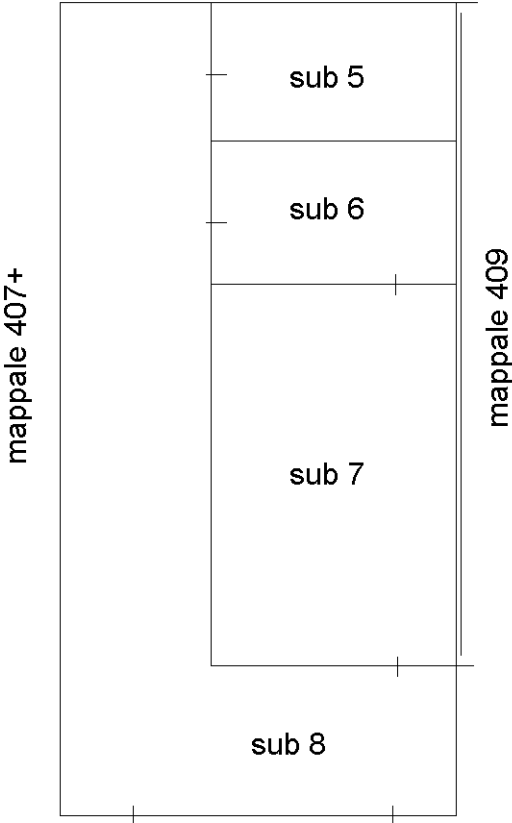

PIANO PRIMO

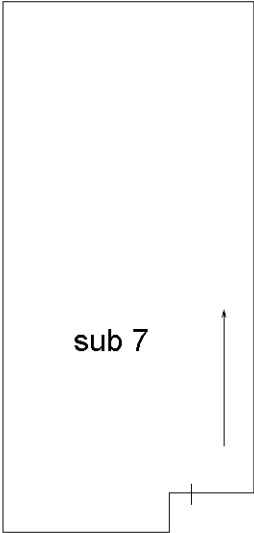

PIANO SECONDO
(SOTTOTETTO)

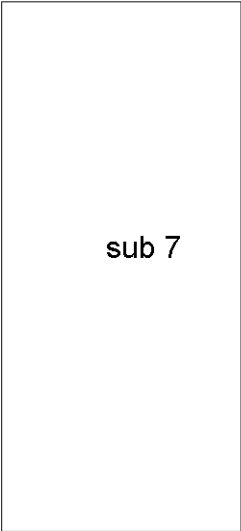

Ultima planimetria in atti