

MODULARIO
F. rig. rend. 497




MINISTERO DELLE FINANZE
DIREZIONE GENERALE DEL CATASTO E DEI SS.TT.EE.
CATASTO EDILIZIO URBANO (RDL 13-4-1939, n. 652)


MOD. **BN** (CEU)

LIRE
500

Planimetria di u.i.u. in Comune di RAMISETO via MONTAGRADE civ. 26

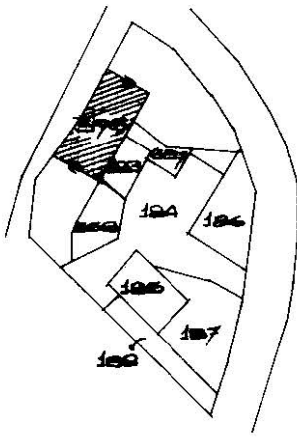

Foglio 31
Mappale 595
Scala 1:1000

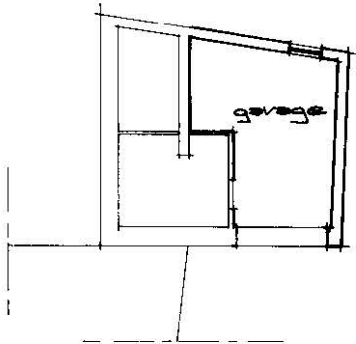

PIANO SEMI-TERRATO + 240

ORIENTAMENTO



Scala di 1:200

Dichiarazione di N.C. ☒
Denuncia di variazione ☐

Compilata dal Geom. [Firma]
(Titolo: cognome e nome)

RISERVATO ALL'UFFICIO

Identificativi catastali
F. 31
n. 595 sub. 1

Iscritto all'albo de GEOMETRI
della provincia di REGGIO E.
data 1/11/2025 Firma [Firma]

MODULARIO
F. rig. rend. 497




MINISTERO DELLE FINANZE
DIREZIONE GENERALE DEL CATASTO E DEI SS.TT.EE.
CATASTO EDILIZIO URBANO (RDL 13-4-1939, n. 652)


MOD. **8N** (CEU)

LIRE
500

Planimetria di u.i.u. in Comune di RAMISETO via MONTAGRADE civ. 26

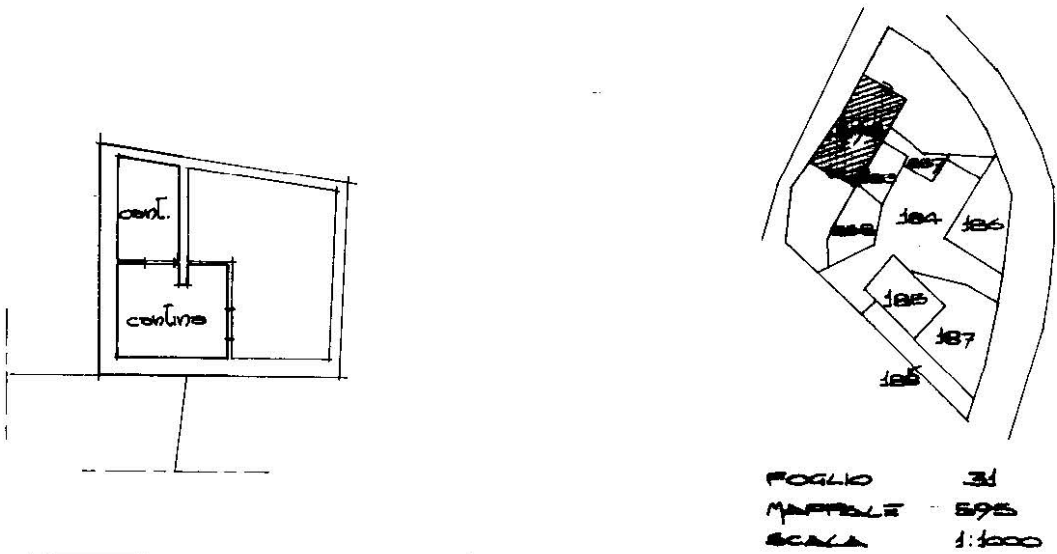


PILLO SEMINTERATO +240

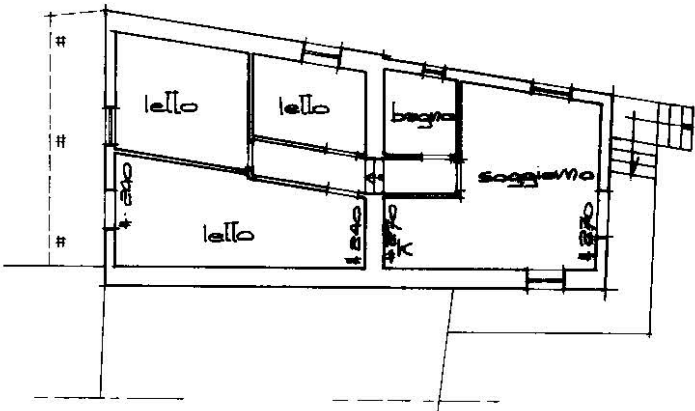

PILLO TERRA

ORIENTAMENTO

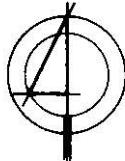

SCALA DI 1:800

Dichiarazione di N.C. ☒
Denuncia di variazione ☐

Identificativi catastali
F. 31
n. 595 sub. 2

Compilata dal GEOM.
(Titolo, cognome e nome)

Iscritto all'albo de GEOMETRI
della provincia di REGGIO E
data Firma

RISERVATO ALL'UFFICIO