

Agenzia delle Entrate
CATASTO FABBRICATI
Ufficio Provinciale di
Reggio Emilia

Dichiarazione protocollo n. RE0015386 del 01/03/2017

Planimetria di u.i.u. in Comune di Guastalla

Viale Di Vittorio Giuseppe

civ. 6

Identificativi Catastali:

Sezione:

Foglio: 20

Particella: 116

Subalterno: 12

Compilata da:

Rossi Filippo

Iscritto all'albo:


Geometri

Prov. Reggio Emilia


N. 1957

Scheda n. 1

Scala 1:200

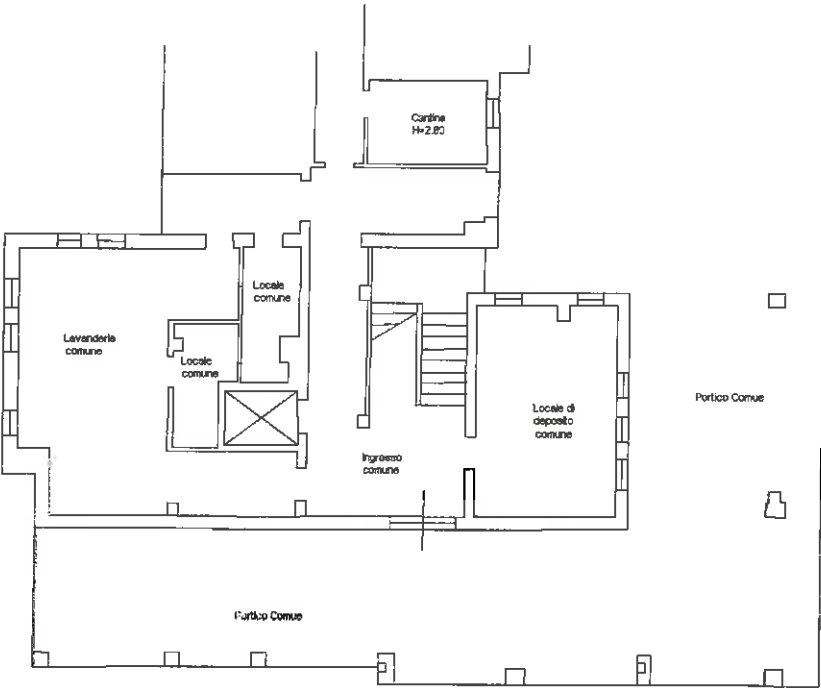

PIANO TERRA

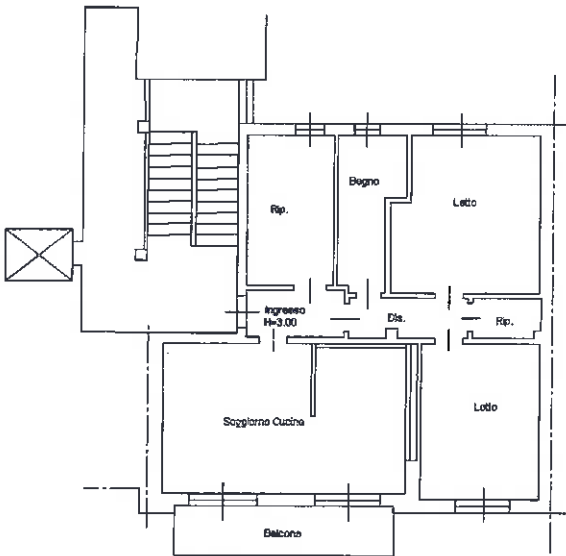

PIANO QUARTO



ELABORATO PLANIMETRICO	Compilato da: Fiaccadori Laura	Iscritto all'albo: Geometri	Prov. Reggio Emilia	N. 1853
Comune di Guastalla	Sezione:	Foglio: 20	Particella: 116	Proprietà n. 08/02/2024 del
Dimostrazione grafica dei subalterni		Tipo Mappale n. 6286 del 22/01/2024 Scala 1 : 500		

Agenzia delle Entrate
CATASTO FABBRICATI
Ufficio provinciale di Reggio Emilia

tema planimetrico a atti
Data: 09/06/2026 - n. T443895 - Richiedente: Telematico
Formato di acquisizione: A3(297x420) - Formato stampa richiesto: A4(210x297) - Fattore di scala non utilizzabile

