


MODULARIO
F. rig. rend. 400




MINISTERO DELLE FINANZE
DIREZIONE GENERALE DEL CATASTO E DEI SS.TT.EE.
CATASTO EDILIZIO URBANO (RDL 13-4-1939, n. 652)

MOD. AN (CEU)
LIRE
400



Planimetria di u.i.u. in Comune di Reggio Emilia via FREDDI civ. 3

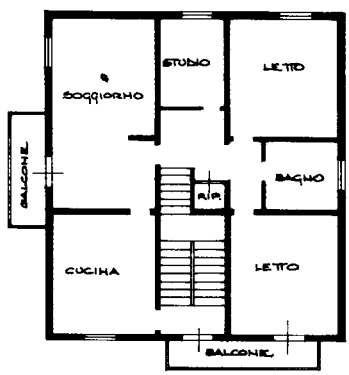

PRIMO PIANO
h: mt. 2.80

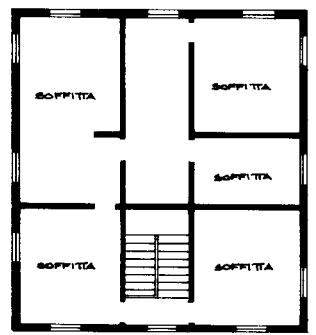

SOTTOTETTO
h. in gronda : mt. 1.80

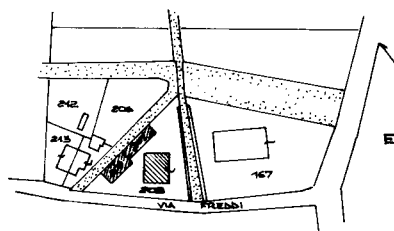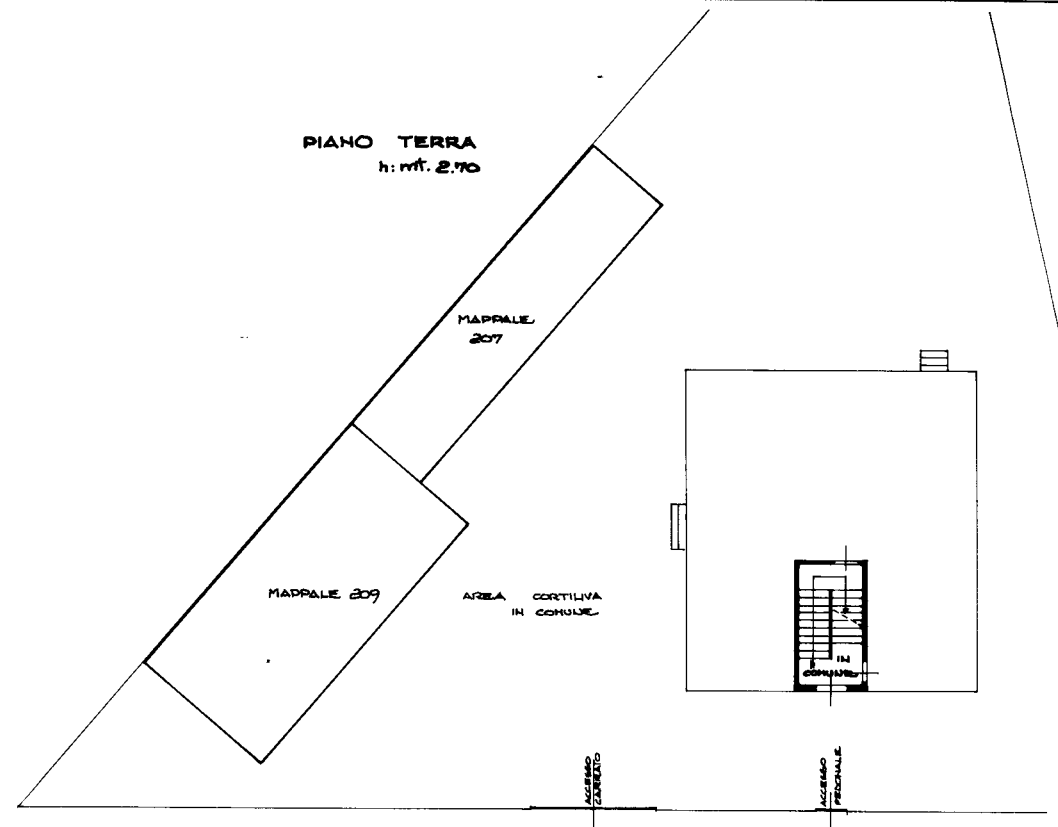

ESTRATTO DI MAPPA
Scale 1:2000



Dichiarazione di N.C. ☐ Denuncia di variazione ☒	Compilata dal <u>Geom. Berlani Francesco</u> (Titolo, cognome e nome)	RISERVATO ALL'UFFICIO
Identificativi catastali F. <u>142</u> n. <u>208</u> sub. <u>2</u>	Iscritto all'albo dei <u>Geometri</u> della provincia di <u>Reggio Emilia</u> n. <u>1899</u> data <u>20.02.1991</u> Firma <u>[Signature]</u>	
Foglio 142 - Particella 208 - Subalterno 2		

Ultima planimetria in atti

Data presentazione: 07/03/1991 - Data: 20/02/2026 - n. T122064 - Richiedente: CRRCRD54B27H223W
Totale schede: 1 - Formato di acquisizione: A3(297x420) - Formato stampa richiesto: A4(210x297)

MODULARIO
F. rig. rend. 497



MINISTERO DELLE FINANZE

DIREZIONE GENERALE DEL CATASTO E DEI SS.TT.EE.

CATASTO EDILIZIO URBANO (RDL 13-4-1939, n. 652)

LIRE
250

Planimetria di u.i.u. in Comune di Reggio Emilia via FREDDI civ. 3

PIANO TERRA

MAPPALE 207


GARAGE

RIPOSTIGLIO

n. mt. 3,70


MAPPALE 208

ACCESSO
GARRAIO

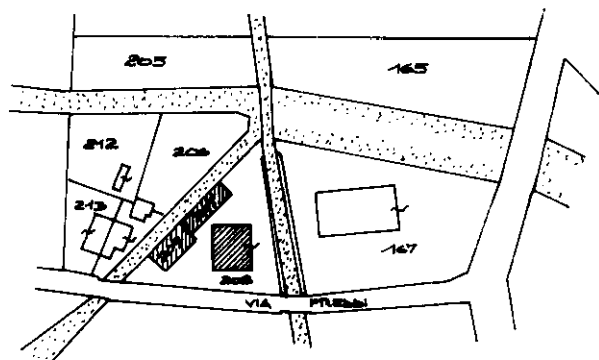

ESTRATTO DI MAPPA
Scala 1:2000

ORIENTAMENTO

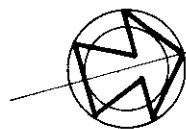

SCALA DI 1:200

Dichiarazione di N.C. ☐
Denuncia di variazione ☒

Compilata dal Geom. Bertoni Francesco
(Titolo, cognome e nome)

RISERVATO ALL'UFFICIO

Identificativi catastali
F. 142
sub 209

Iscritto all'albo dei Geometri
della provincia di Reggio Emilia n. 1599

Ultima planimetria in atti
Data presentazione: 07/03/1991 - Data: 20/02/2026 - n. T122065 - Richiedente: CRRCRD54B27H223W
Totale schede: 1 - Formato di acquisizione: A4 (210x297) - Formato stampa richiesto: A4 (210x297)

Catasto dei fabbricati - Situazione al 20/02/2026 - Comune di REGGIO NELL'EMILIA (H223) - < Foglio 142 - Particella 209 - Subalterno 1
VIA DANTE FREDDI n. 3 Piano T





MODULARIO
F. rig. rend. 400



MINISTERO DELLE FINANZE
DIREZIONE GENERALE DEL CATASTO E DEI SS.TT.EE.
CATASTO EDILIZIO URBANO (RDL 13-4-1939, n. 652)

MOD. AN (CEU)
LIRE
400

Planimetria di u.i.u. in Comune di Reggio Emilia via FREDDI civ. 3

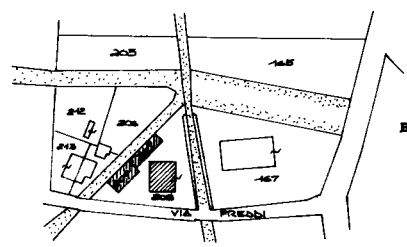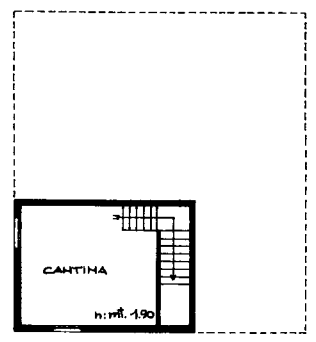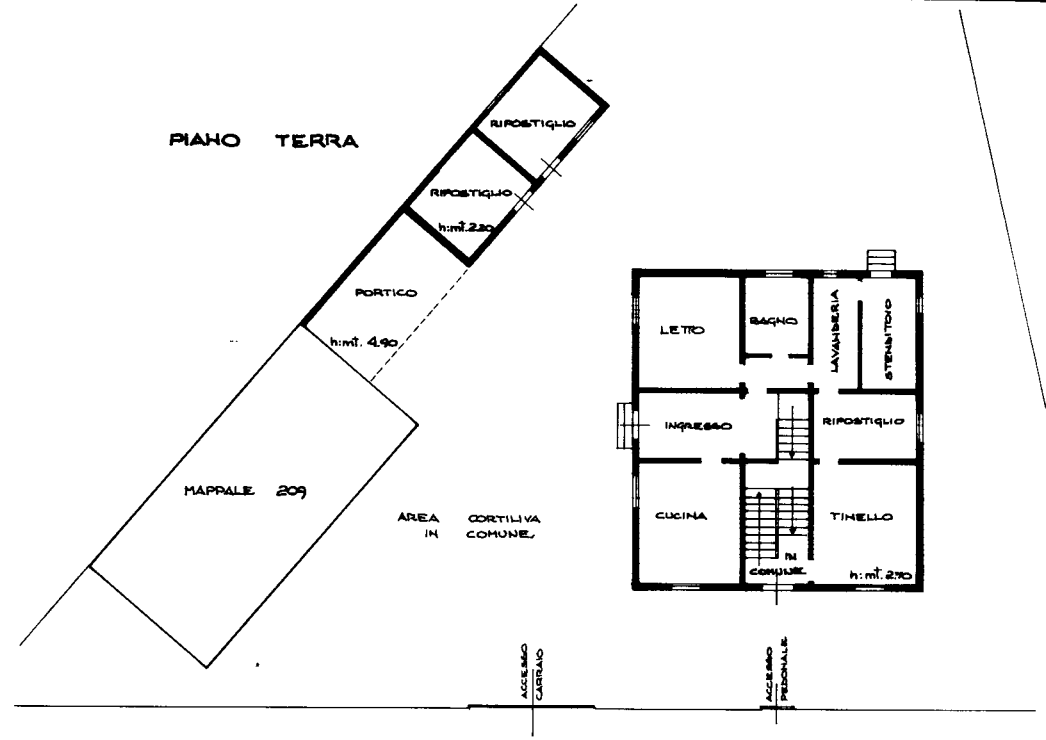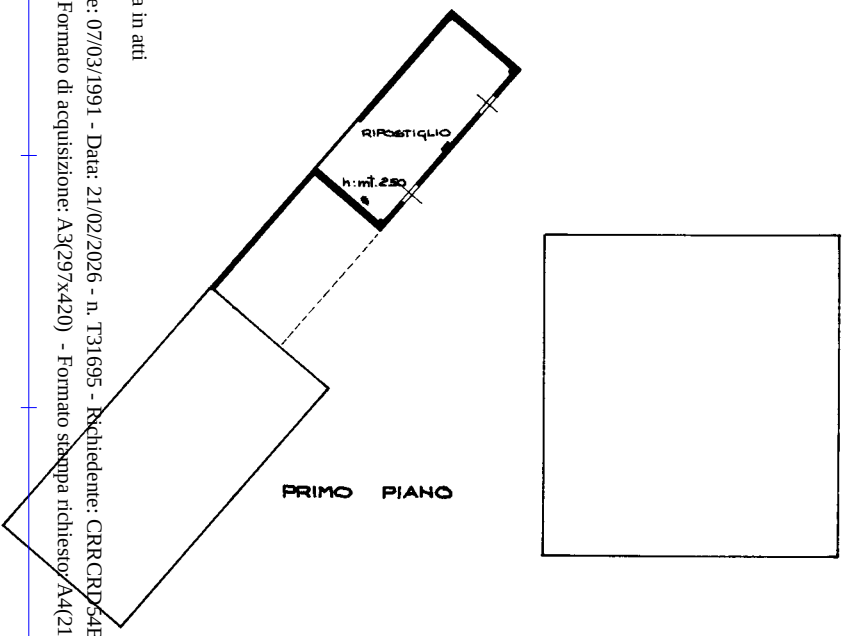

ESTRATTO DI MAPPA
Scala 1:2000

ORIENTAMENTO



SCALA DI 1:200

Dichiarazione di N.C. ☐ Denuncia di variazione ☒	Compilata dal <u>Geom. Bertoni Francesco</u> (Titolo, cognome e nome)
Identificativi catastali F. <u>142</u> n. <u>207</u> sub. <u>1</u>	Iscritto all'albo dei <u>Geometri</u> della provincia di <u>Reggio Emilia</u> n. <u>1599</u> data <u>20.02.1991</u> Firma <u>13/02/2026</u>
Foglio <u>142</u> - Particella <u>208</u> Subalterno <u>1</u> - Uiu gradata	

RISERVATO ALL'UFFICIO